
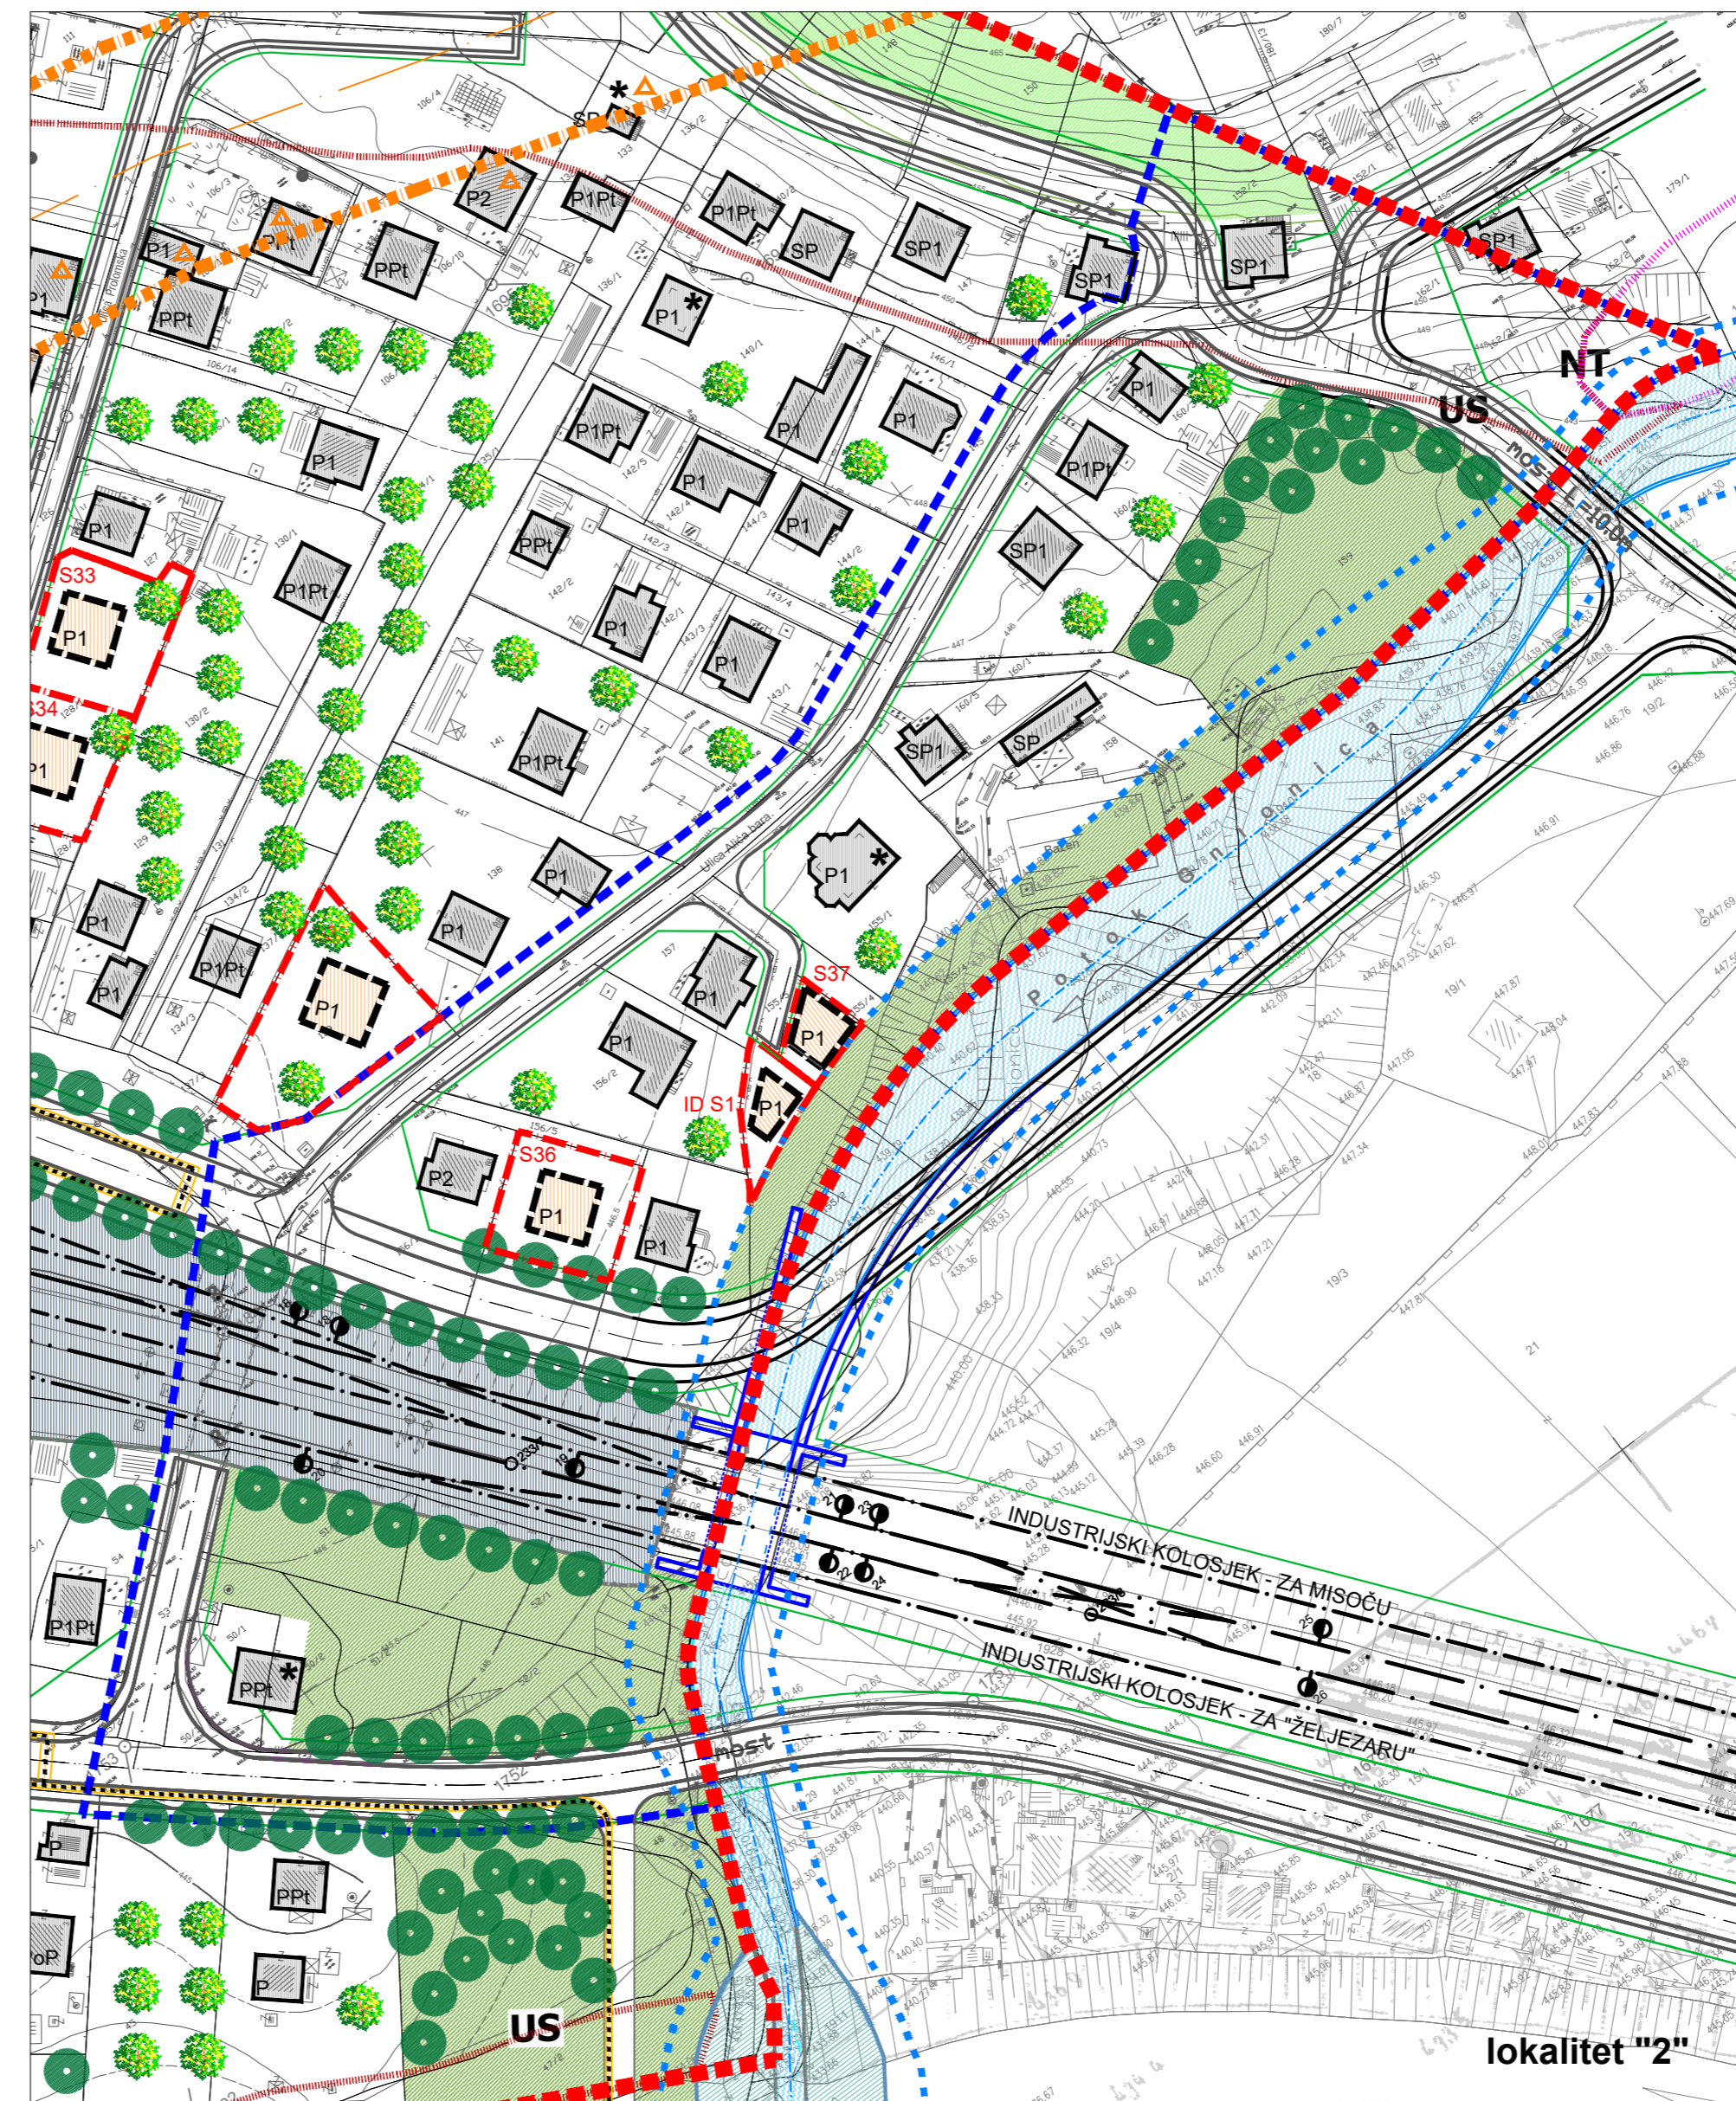


IZMJENE I DOPUNE REGULACIONOG PLANA "PODLUGOVI I" - za lokalitet "1" i "2"

URBANISTIČKO RJEŠENJE NAMJENA, SPRATNOST I RAZMJEŠTAJ OBJEKATA R. 1:1000

LEGENDA :

- - - GRANICA OBUHVATA REGULACIONOG PLANA
 - - - GRANICA IZMJENA I DOPUNA REGULACIONOG PLANA
 - REGULACIONA LINIJA GRADEVINSKE PARCELE
 - ID SP1... OZNAKA GRADEVINSKE PARCELE
 - REGULACIONA LINIJA SAOBRAĆAJNICA
 - ŽELJEZNIČKA STANICA PODLUGOVI
- PLANIRANI OBJEKTI I NAMJENA
- GRADEVINSKA LINIJA OBJEKTA
 - SPRATNOST OBJEKTA
 - STAMBENI OBJEKTI
 - STAMBENO-POSLOVNI OBJEKTI
 - CENTRALNE DJELATNOSTI (društvena infrastruktura)
 - CENTRALNE DJELATNOSTI (komercijalne i uslužne djelatnosti)
 - OBJEKTI U FUNKCIJI ŽELJEZNIČKE STANICE PODLUGOVI
 - zamjena postojećeg građevinskog fonda, rekonstrukcija, nadzidanje, redizajn, uz savremen pristup oblikovanju jednostavnih linija (za koje su predloženi novi gabariti)
- INTERVENCIJE NA POSTOJEĆIM OBJEKTIMA
- postojeći objekti koji se zadržavaju
 - temelji, devastirani objekti i objekti u izgradnji sa naznačenom planiranom spratnošću
 - rekonstrukcija, nadzidanje, redizajn
 - objekti u zaštitnom koridoru magistralnog gasovoda, odnos prema objektima isključivo uz pribavljanje saglasnosti nadležne institucije
- UREĐENO ZELENILO, SPORT I REKREACIJA
- UREĐENE ZELENE POVRŠINE
 - ZAŠTITNO ZELENILO
 - UREĐENE ZELENILO UZ OBJEKTE INDIVIDUALNOG STANOVANJA
 - UREĐENE POVRŠINE
 - TERENI ZA REKREACIJU
- KOMUNALNA INFRASTRUKTURA I OGRANIČENJA U PROSTORU
- SAOBRAĆAJNE POVRŠINE
 - BICIKLISTIČKA STAZA
 - ŽELJEZNIČKI KOLOSJECI
 - ZAŠTITNI KORIDOR MAGISTRALNOG GASOVODA
 - GRANICA USLOVNO STABILNOG TERENA
 - GRANICA NESTABILNOG TERENA
 - REGULACIONA LINIJA VODOTOKA

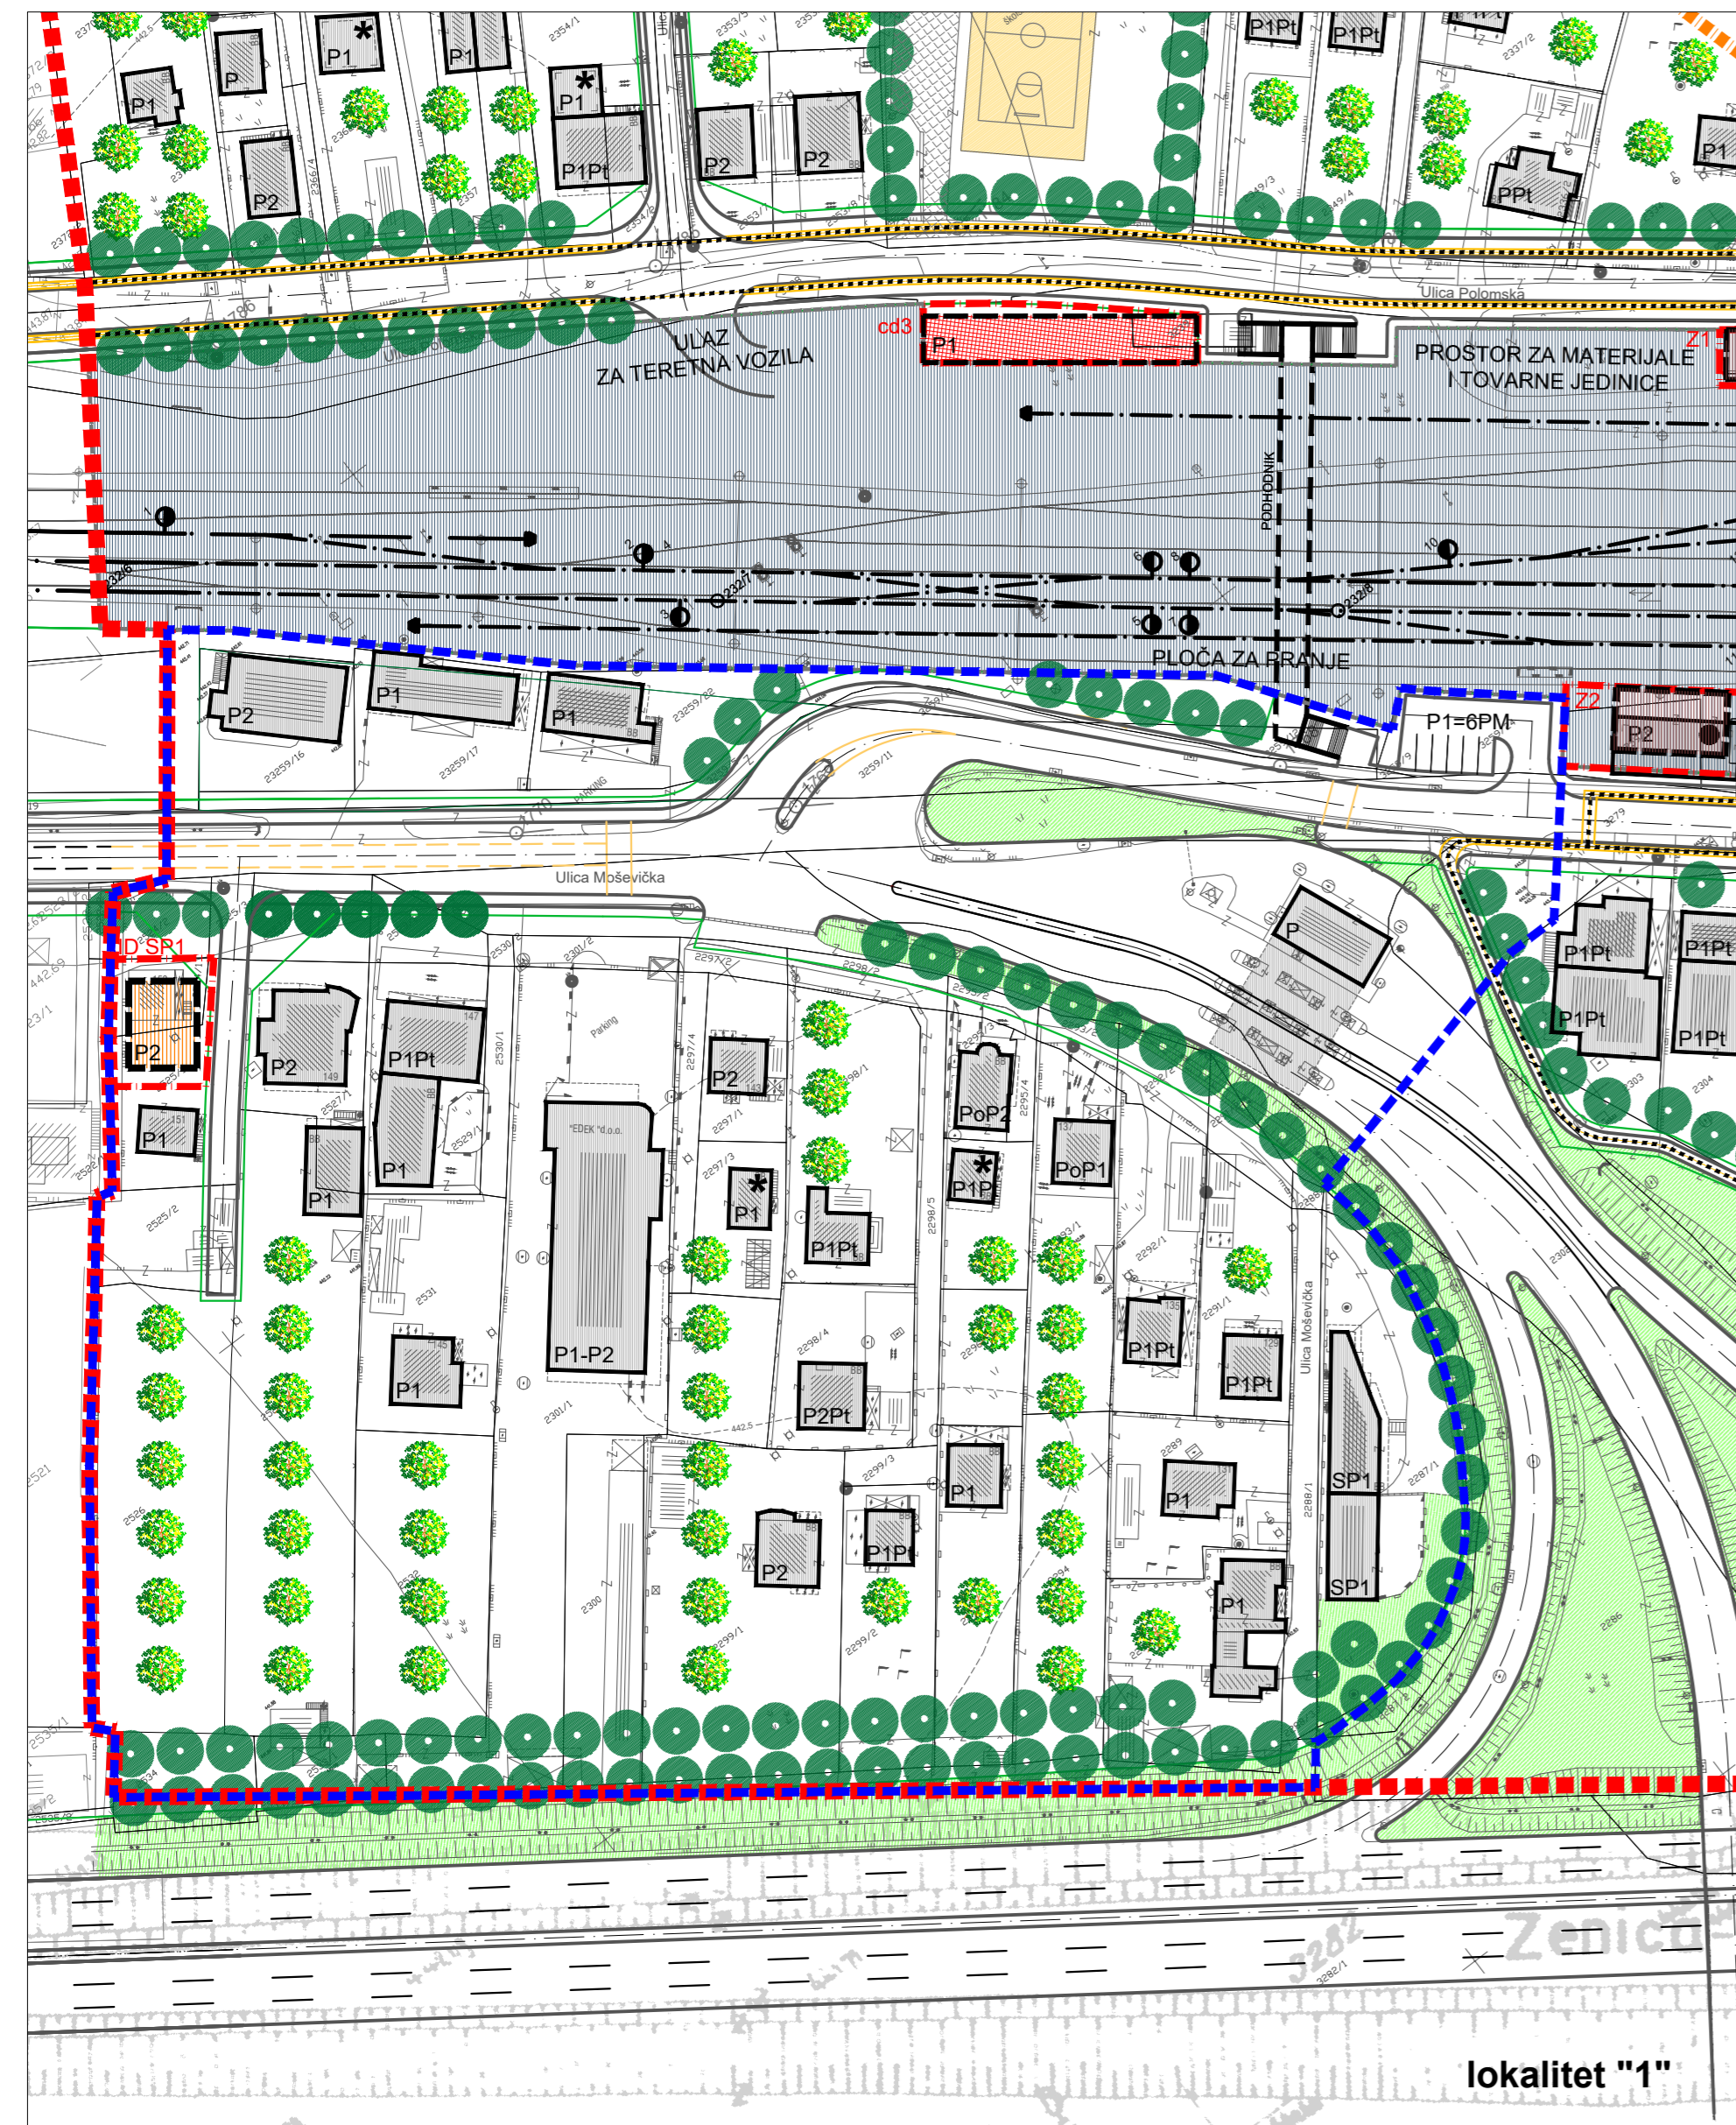

ZAVOD ZA PLANIRANJE RAZVOJA KANTONA SARAJEVO

NARUČILAC:	NAČELNIK OPĆINE ILIJAŠ	RAZMJERA:	DIMENZIJA (cm):
ELABORAT:	IZMJENE I DOPUNE REGULACIONOG PLANA "PODLUGOVI I" - za lokalitet "1" i "2"	1:1000	77 x 34
FAZA:	URBANIZAM	DATUM:	BROJ PRILOGA:
SADRŽAJ:	URBANISTIČKO RJEŠENJE NAMJENA, SPRATNOST I RAZMJEŠTAJ OBJEKATA	Januar, 2021.	7.