




PROSTORNI PLAN PODRUČJA
POSEBNIH OBILJEŽJA
ZAŠTIĆENI PEJSAŽ "BIJAMBARE"
SINTEZNI PRIKAZ

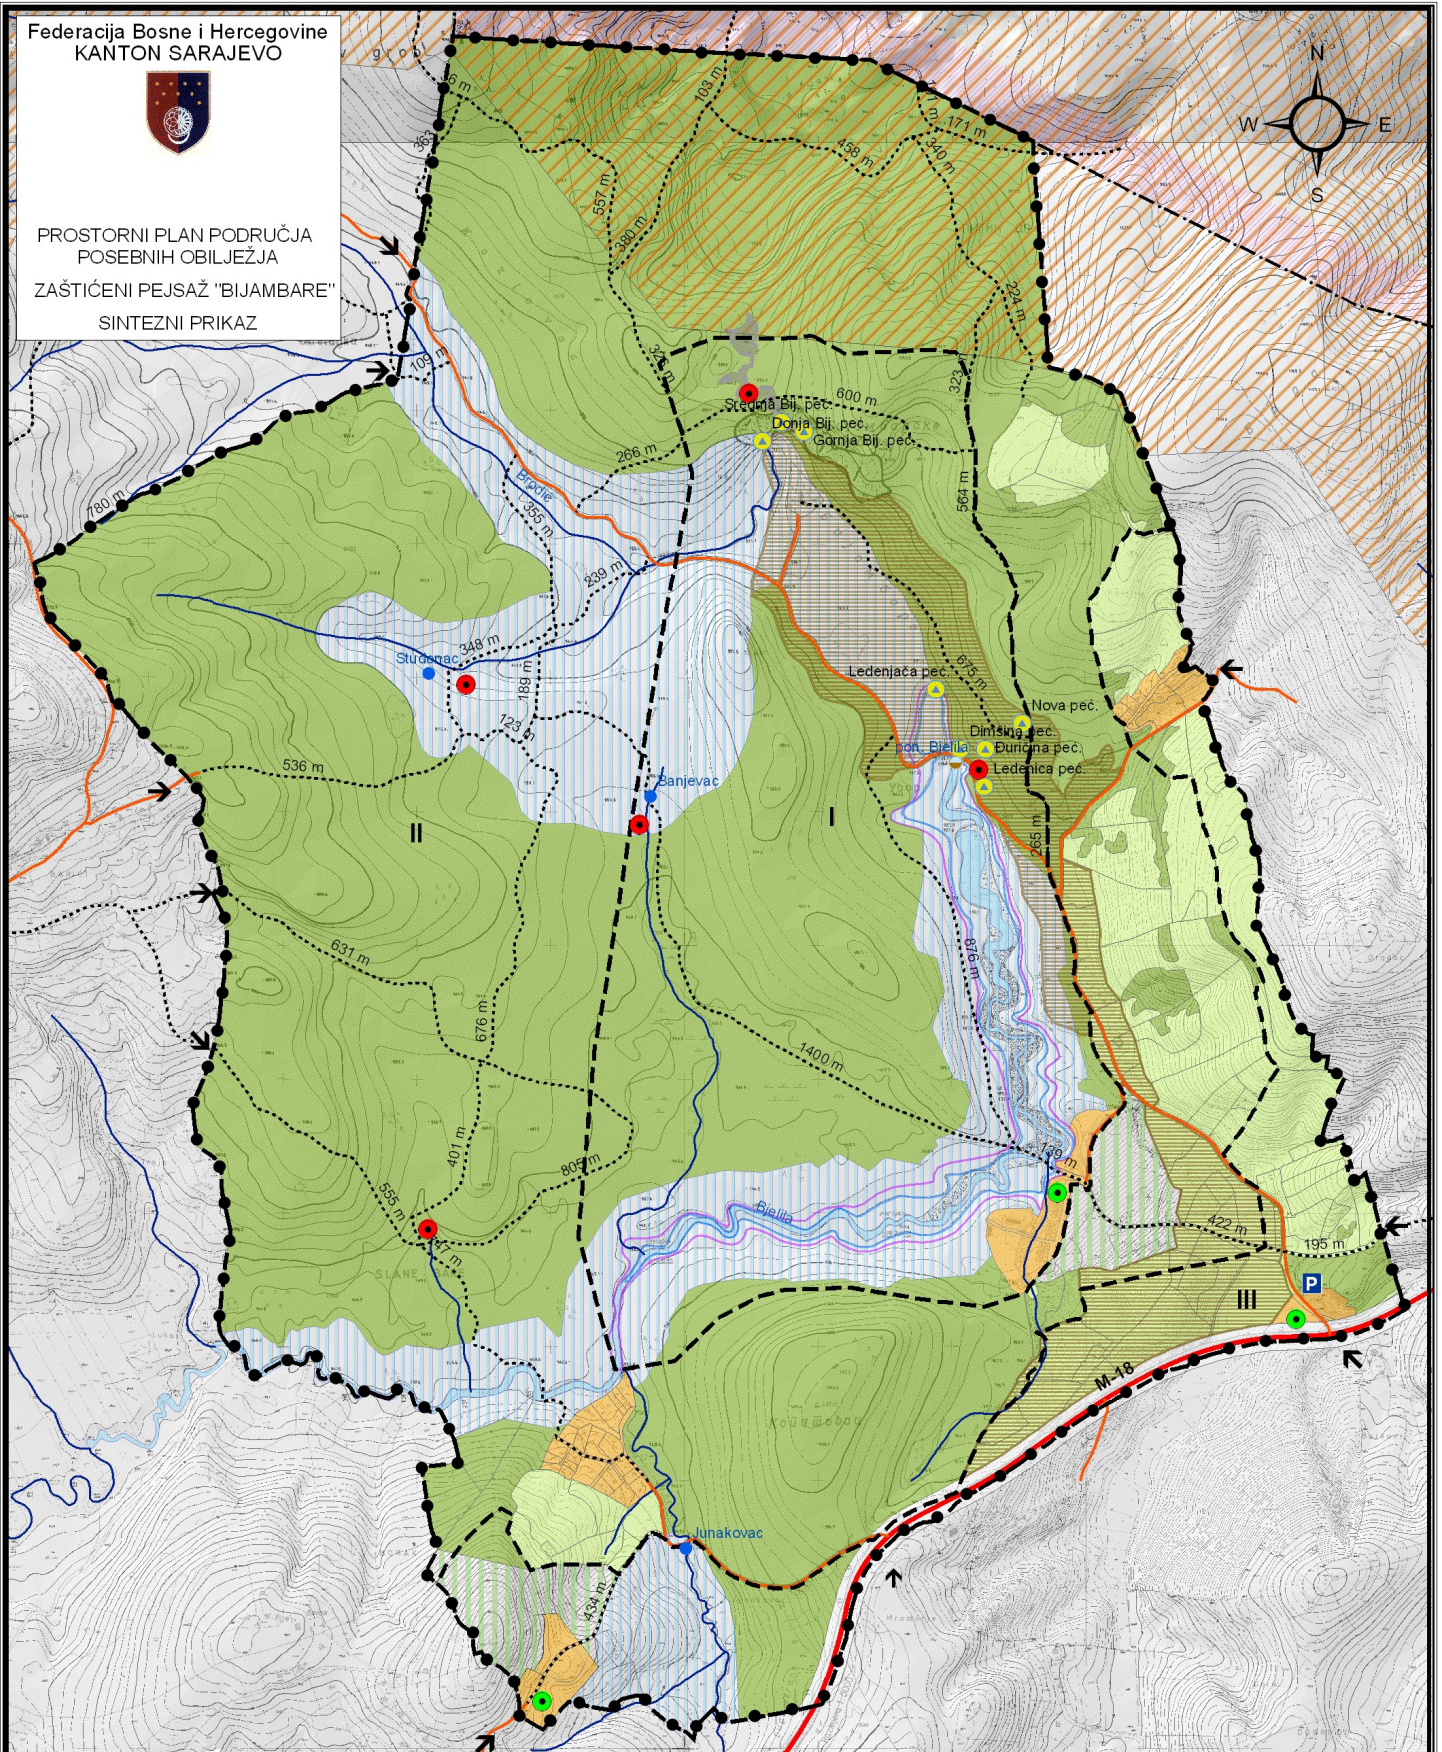

LEGENDA:

Granice:

- Kantona Sarajevo
- Prostornog plana područja posebnih obilježja Zaštićeni pejisaž "Bijambare"
- Zaštićene zone
- Pećina
- Ponor
- Nekategorisani put
- Sistematsko izviđanje površina rizične bezbjednosti usljed miniranja

- Šume i šumska zemljišta
- Poljoprivredno zemljište
- Zona sanitarne zaštite
- Gradjevinsko zemljište
- Sport i rekreacija
- Površine sa rekreativnim sadržajima

- Staza
- Turističko-ugost. sadržaji
- Tačke zadržavanja
- Ulaz
- Parking
- Linija plavljenja v.v. 1/10
- Linija plavljenja v.v. 1/100

Kanton:	KANTON SARAJEVO
Naziv prostornog plana:	PROSTORNI PLAN PODRUČJA POSEBNIH OBILJEŽJA ZAŠTIĆENI PEJISAŽ "BIJAMBARE"
Naziv grafičkog priloga:	SINTEZNI PRIKAZ
Nosioc: pripreme plana:	VLADA KANTONA SARAJEVO
Nosioc: izrade plana:	ZAVOD ZA PLANIRANJE RAZVOJA KANTONA SARAJEVO
Direktor:	mr. sci. Fahrudin Đuzo
Koordinator radnog tima:	Emina Mulabegović dipl.ing.arh.
Broj grafičkog priloga:	12.
Mjerilo:	1:10.000