



URBANISTIČKO RJEŠENJE  
1 : 1000  
proizvodno uslužnog i rekreacionog centra  
RVI ILIJAŠ

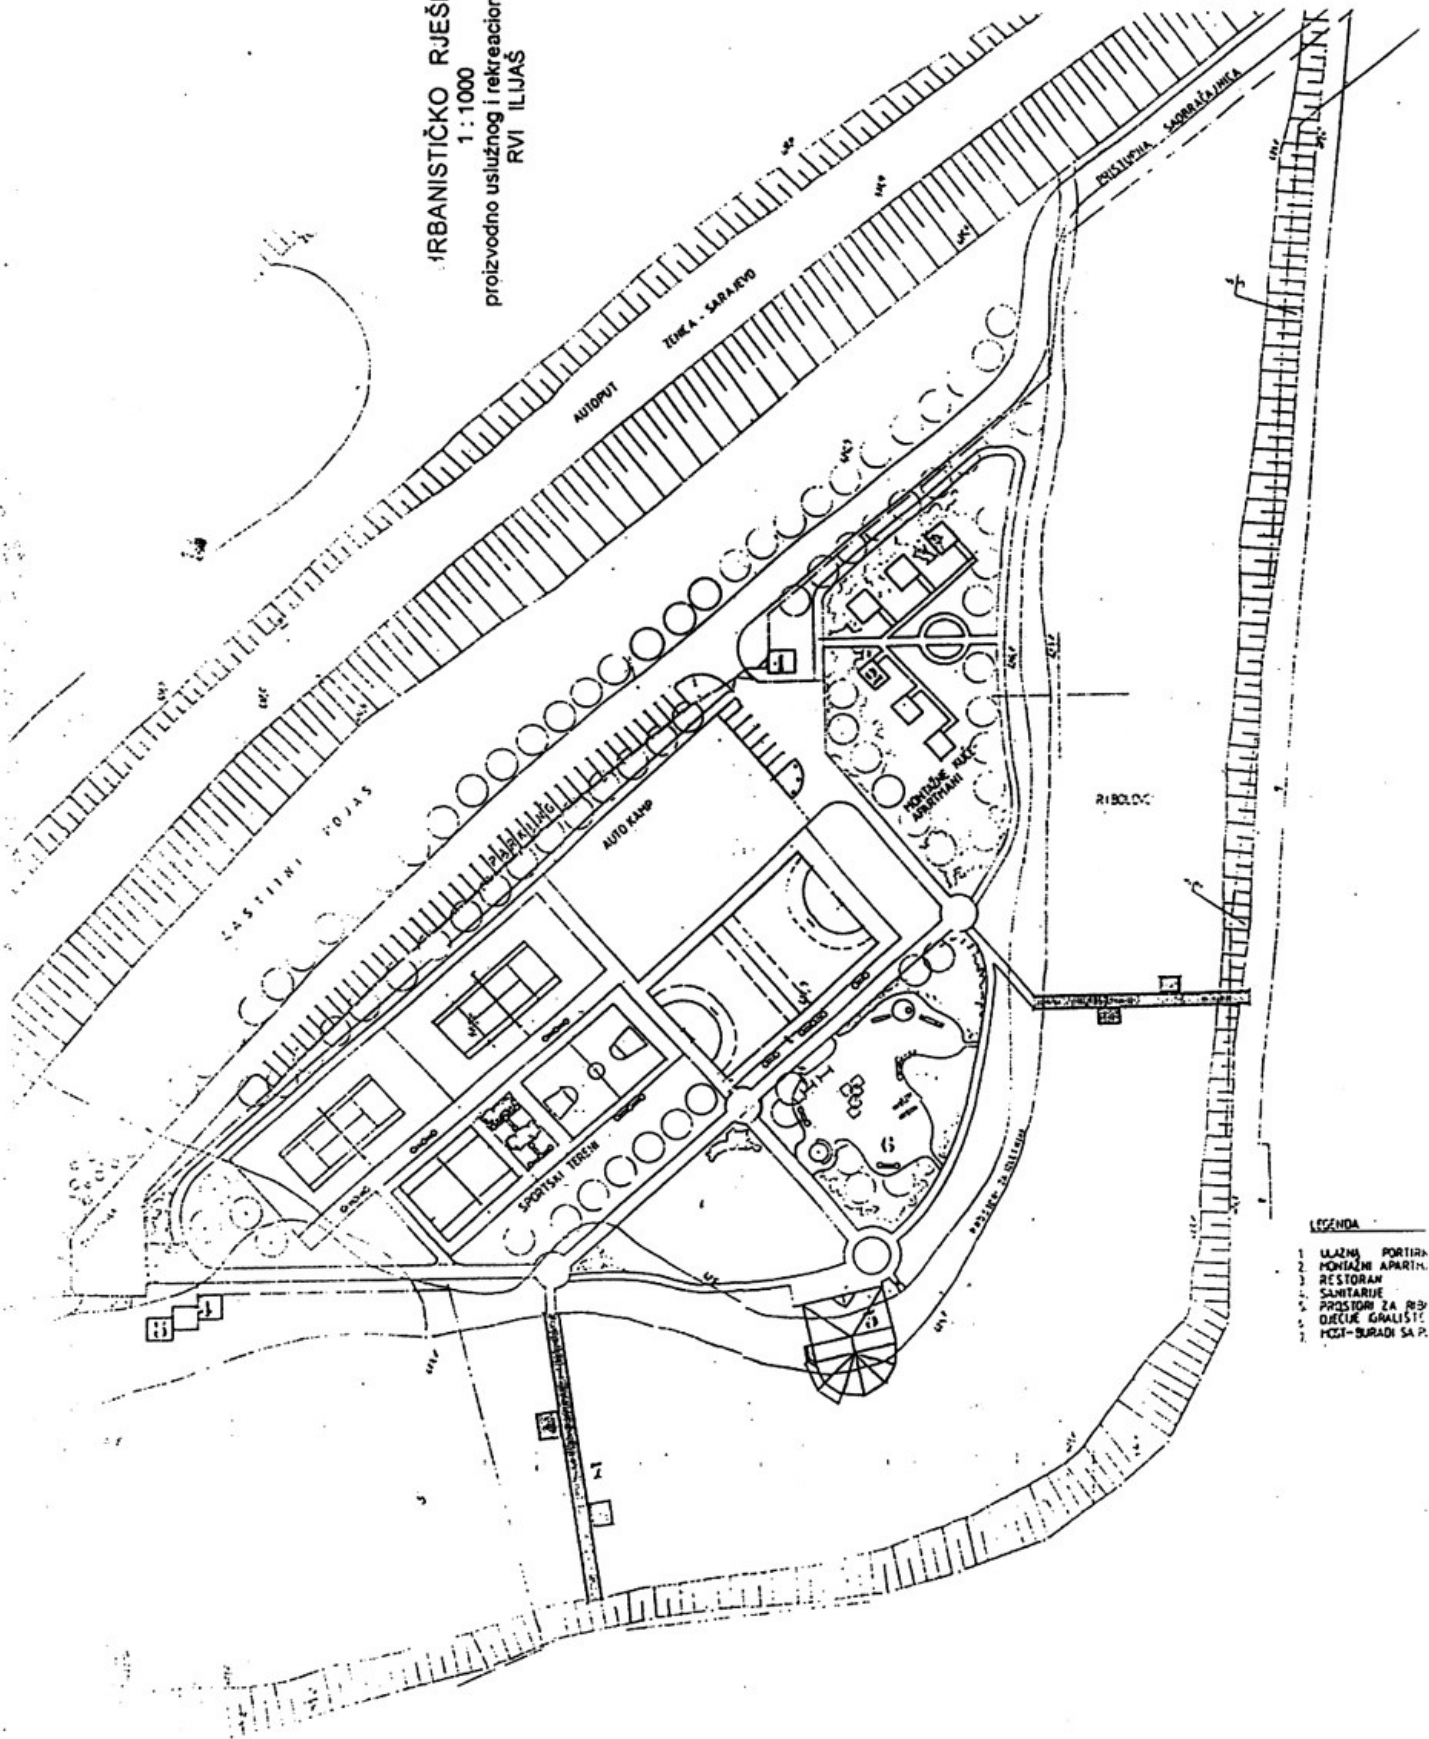

- LEGENDA
- 1. ULAZNI PORTIR
  - 2. POKAZNI APARTM
  - 3. RESTORAN
  - 4. SPORTNI TEREN
  - 5. PROSTORI ZA RIB
  - 6. ODLUKE GRALISTE
  - 7. POST-BURAD SA P.

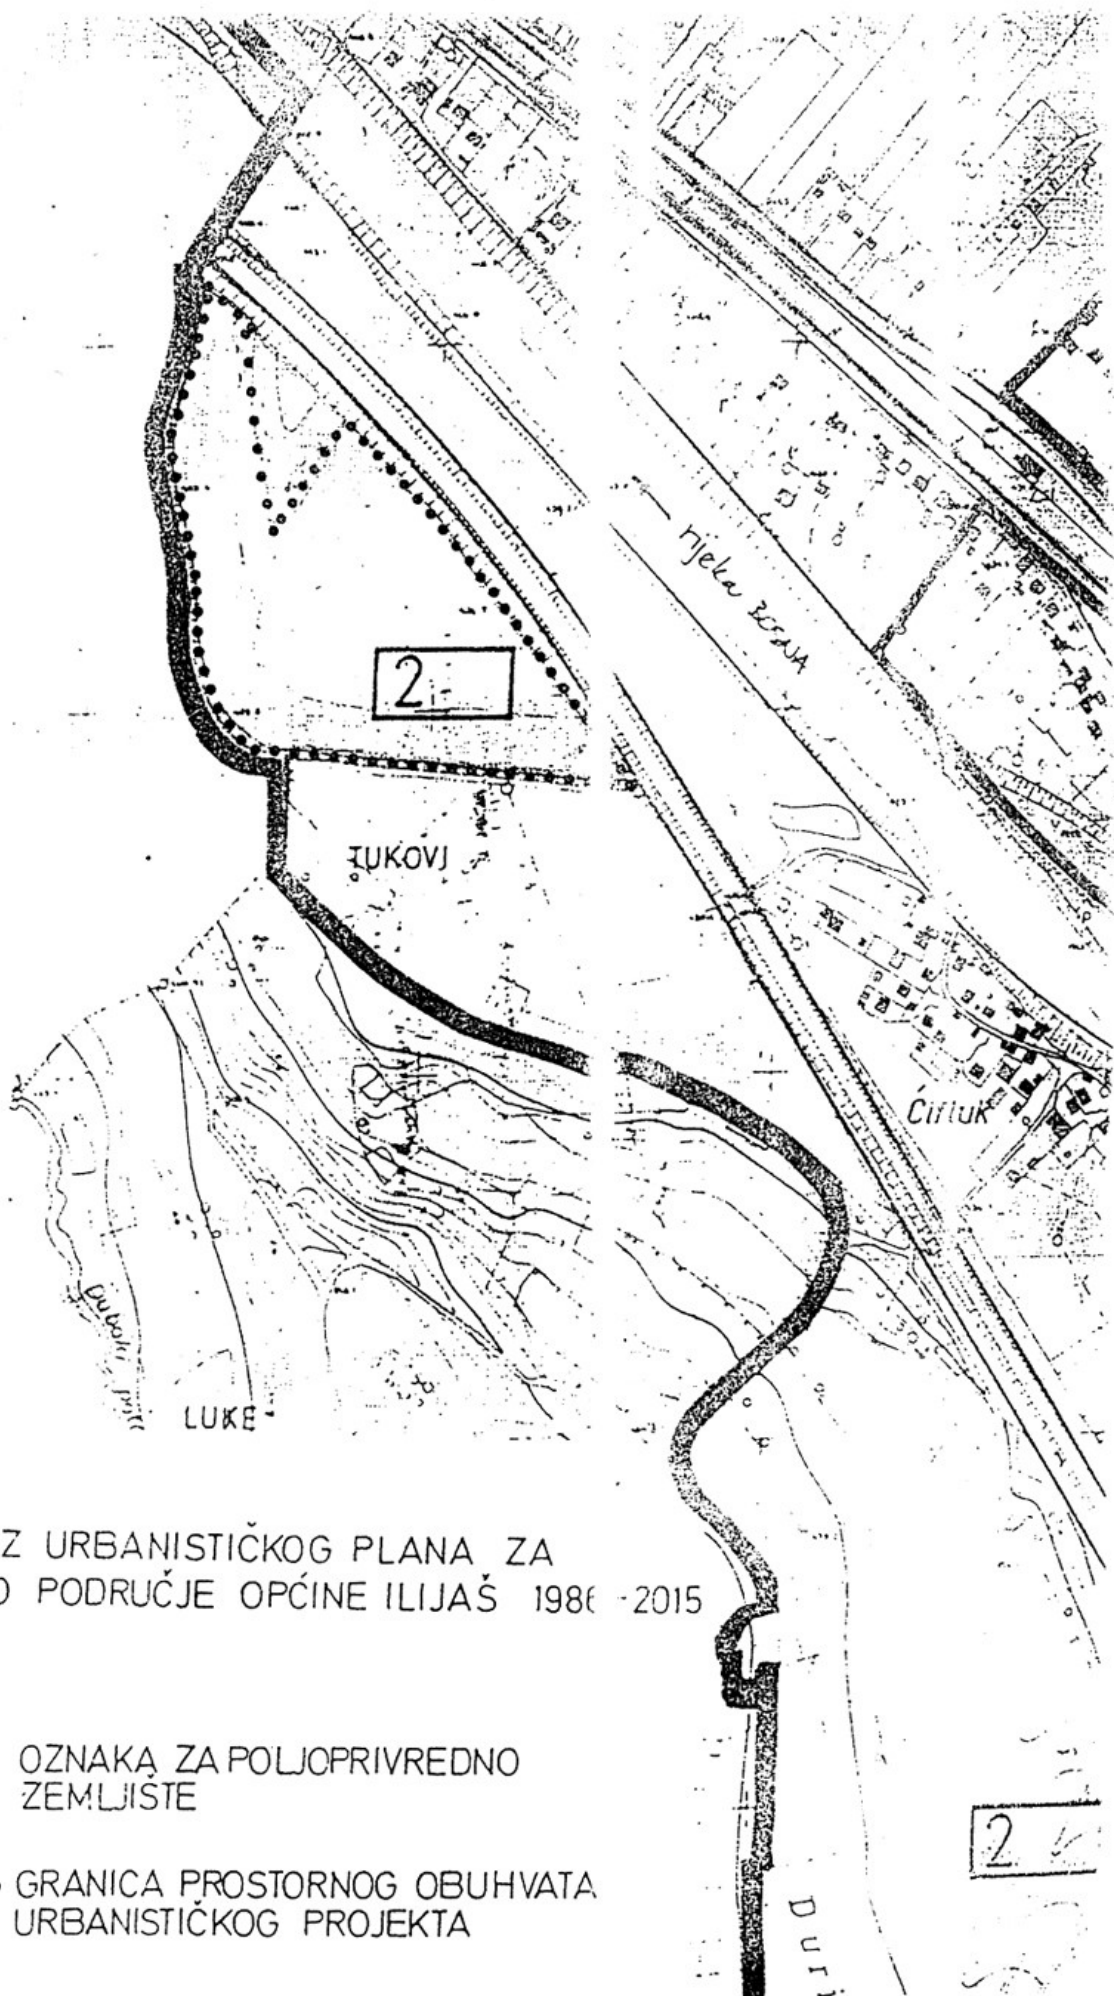

IZVOD IZ URBANISTIČKOG PLANA ZA  
URBANO PODRUČJE OPĆINE ILIJAŠ 1986 - 2015  
1:5000

2. OZNAKA ZA POLJOPRIVREDNO  
ZEMLJIŠTE

..... GRANICA PROSTORNOG OBUHVATA  
URBANISTIČKOG PROJEKTA