


IZMJENE I DOPUNE  
URBANISTIČKOG PROJEKTA

"TRG MEĐUNARODNOG PRIJATELJSTVA"

M 1:500

"Lokacija 3"

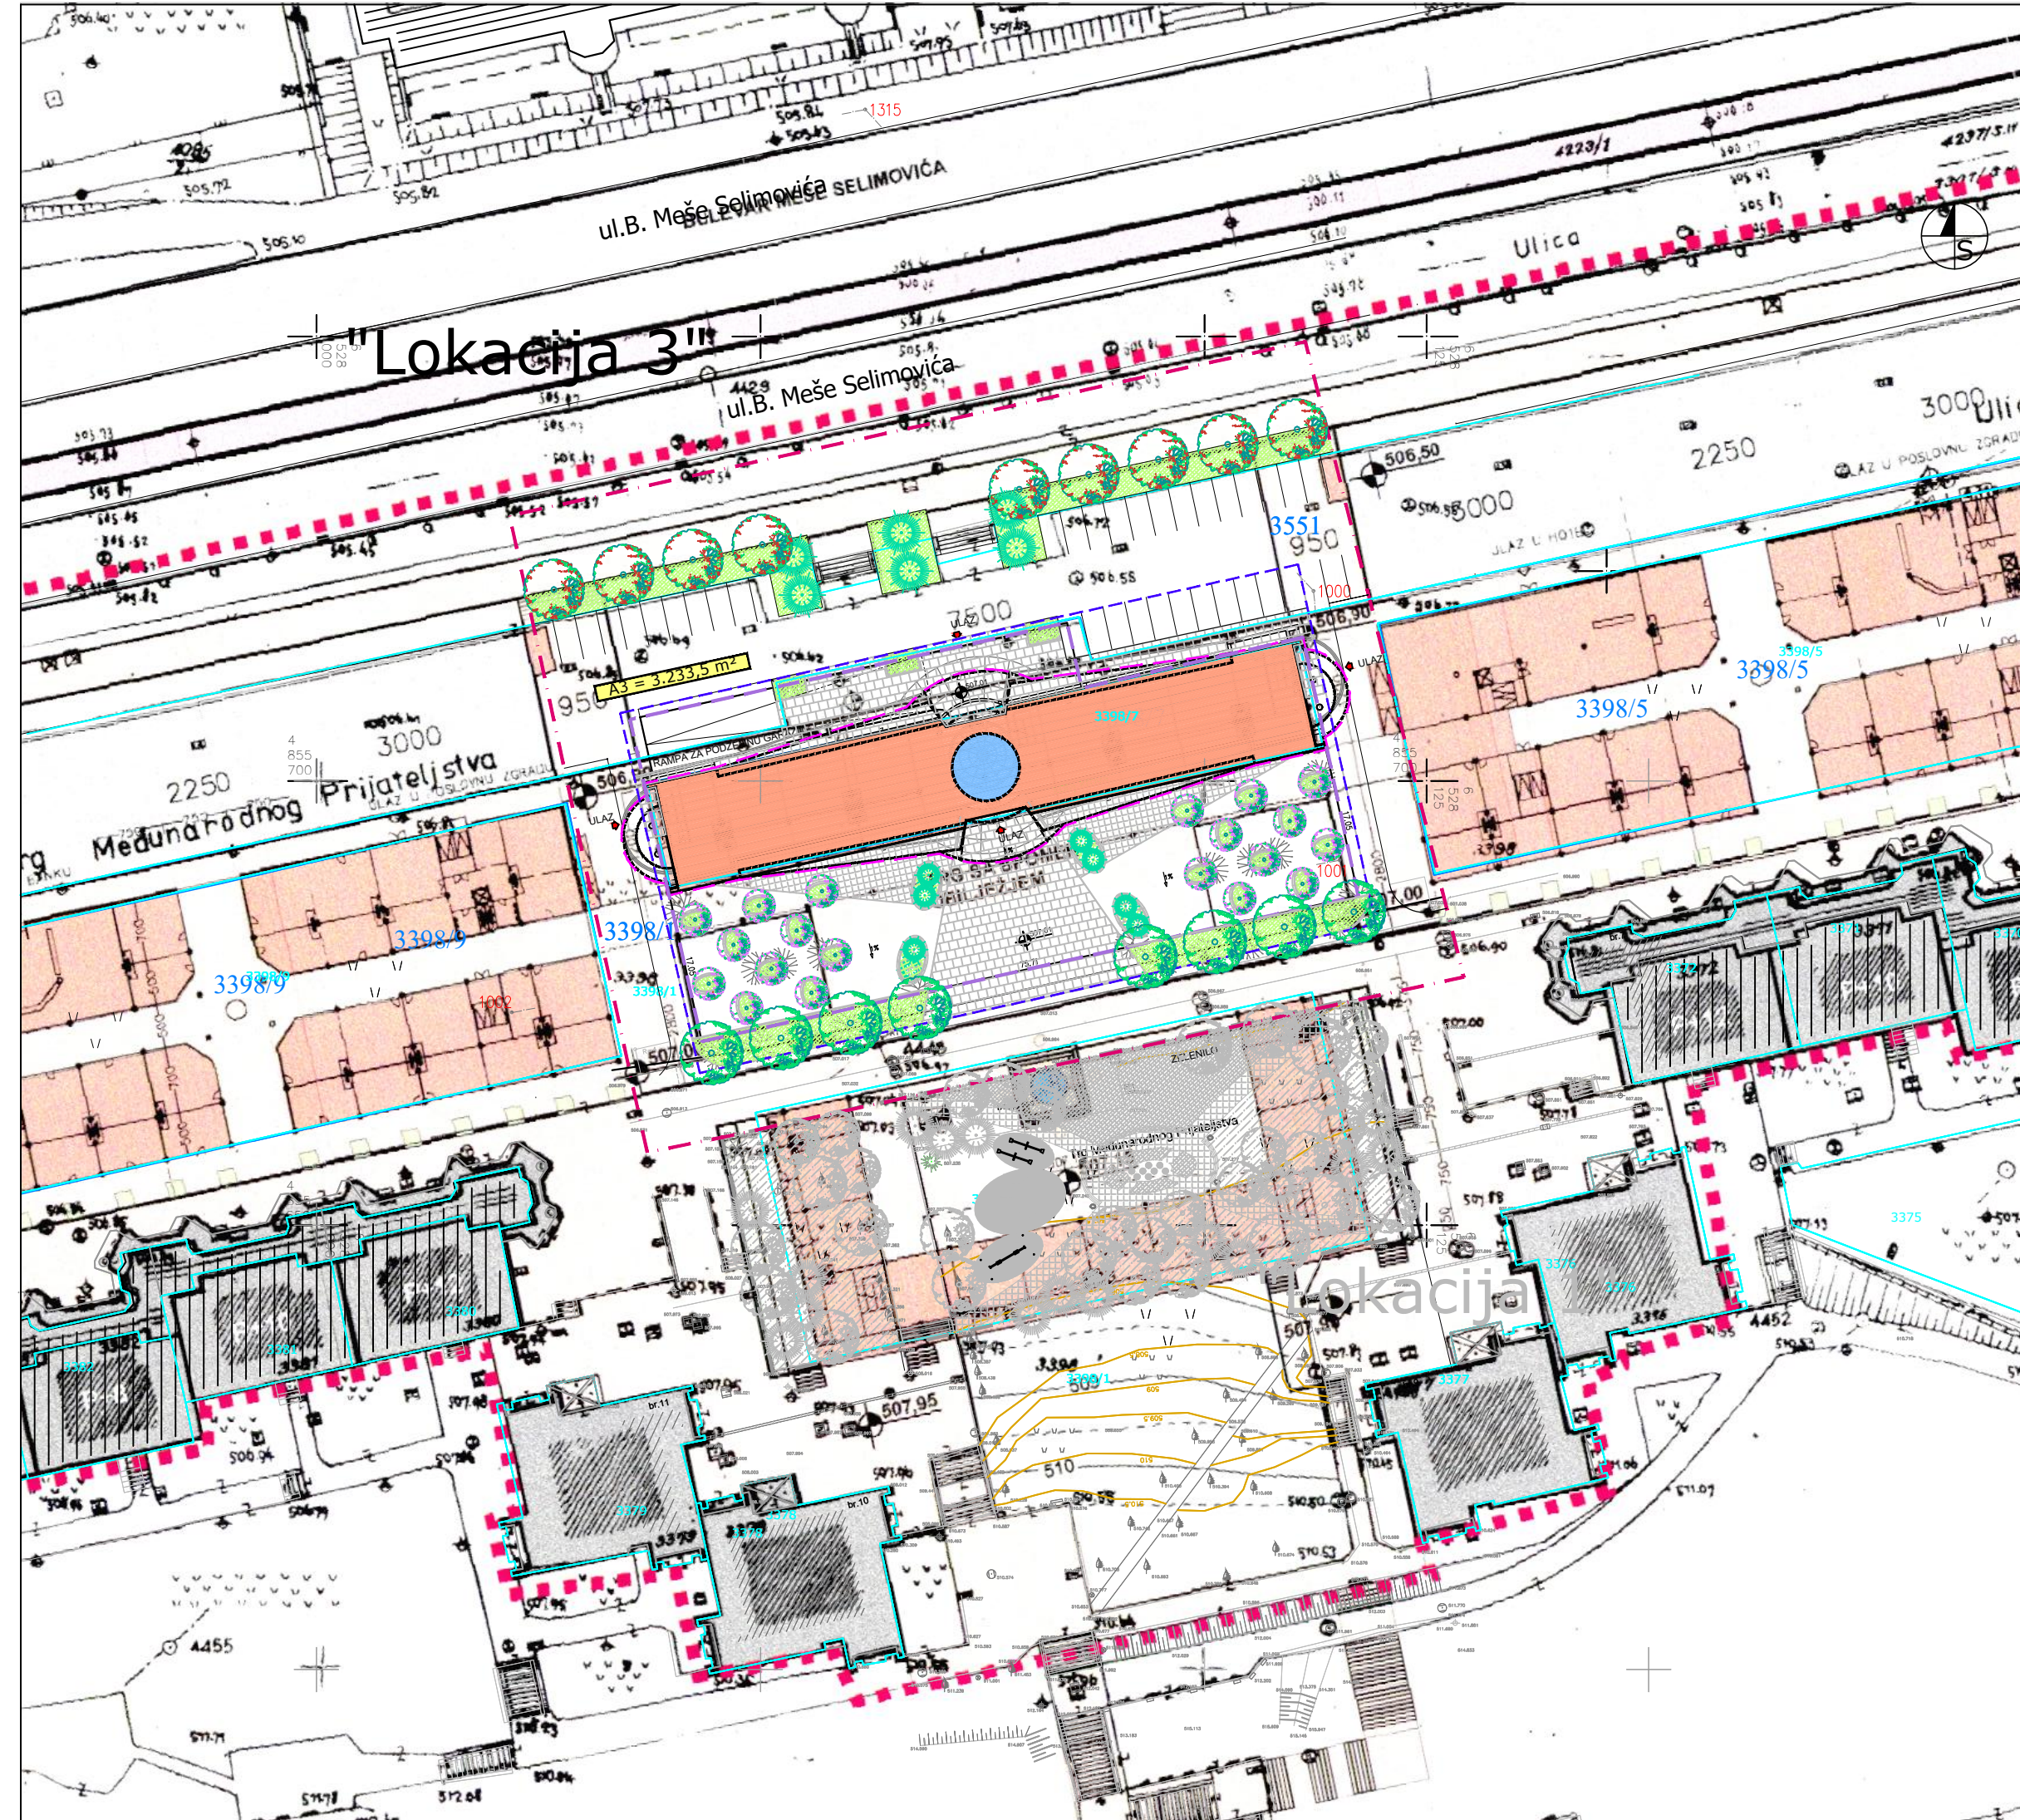

- LEGENDA ZA LOKACIJU 3.
- GRANICA OBUHVATA IZMJENA I DOPUNA U.P. -a
  - PLANIRANI OBJEKTI
  - OZNAKA GRAĐEVINSKE PARCELE SA POVRŠINOM
  - REGULACIONA LINIJA
  - GRAĐEVINSKA LINIJA
  - GRAĐEVINSKA LINIJA PODZEMNE ETAŽE
  - STABLAŠICE
  - DEKORATIVNE ARLE
  - TRAVNO-CVIJETNO-PERENSKI ELEMENTI
  - POPLOČANJE

ZAVOD ZA PLANIRANJE RAZVOJA KANTONA SARAJEVO			
Mjesto: OPĆINA NOVI GRAD		ODGOVORNI PLANER: mrf.sc. NATAŠA TABORI dipl. ing. arh.	
Urbaniški projekat		PLANER	
URBANIZAM	SRIBA	SARADNIK	
SARADNIK	MERILLO	DATUM	
URBANISTIČKO-ARHITEKTONSKO UREĐENJE 1:500		MART, 2014.	
KORDINATOR SEKTORA ZA PROJEKTOVANJE I STRUŽNA NEŠENJA: STANISLAVA MARINOVIĆ dipl.ing.arh.		VELEĆENA LISTA: A2 (594 X 420)	BROJ LISTA: 3