

Na osnovu člana 26. stav 1. tačka 18. Statuta Grada Sarajeva ("Službene novine Kantona Sarajevo", broj 34/08), Gradsko vijeće Grada Sarajeva, na sjednici od 22.09.2015. godine, donijelo je

ODLUKU

O IZMJENAMA I DOPUNAMA ODLUKE O USLOVIMA I NAČINU DODJELE "ŠESTOAPRILSKJE NAGRADE GRADA SARAJEVA"

Član 1.

U Odluci o uslovima i načinu dodjele "Šestoaprilске nagrade Grada Sarajeva" ("Službene novine Kantona Sarajevo", broj 5/12 - Prečišćeni tekst) član 1. mijenja se i glasi:

"Član 1.

"Šestoaprilска nagrada Grada Sarajeva" (u daljem tekstu: Nagrada) dodjeljuje se kao najviše društveno priznanje za značajna ostvarenja i značajne rezultate rada u oblastima:

- privrede,
- nauke i obrazovanja,
- kulture i umjetnosti,
- sporta,
- zdravstva i socijalne zaštite,
- drugim oblastima rada i stvaralaštva,

bez obzira na godinu ostvarenja, a koji doprinose ukupnom unapređenju, promociji i razvoju Grada Sarajeva, kao glavnog grada Bosne i Hercegovine i Federacije Bosne i Hercegovine".

Član 2.

U članu 3. iza stava 2. dodaje se novi stav 3. koji glasi:

Nagradu za oblast iz člana 1. Odluke moguće je dodijeliti u jednoj godini ukoliko budu istaknute najmanje dvije kandidature po oblasti.

Član 3.

U članu 5. stav 1. briše se U stav 2. riječ: "Kolektivna", briše se.

Stav 3. i 4. brišu se.

Član 4.

U članu 7. stav 2. briše se.

Član 5.

U članu 8. stav 1. mijenja se i glasi:

"U jednoj godini može se dodijeliti najviše šest Nagrada, iz svake oblasti jedna, bez obzira da li se radi o pojedinačnoj, grupnoj ili kolektivnoj Nagradi".

Član 6.

U članu 10. u stavu 1. tačka se zamjenjuje zarezom i dodaju riječi: "sa područja Sarajeva". U istom članu stav 3. mijenja se i glasi:

"Prijedlog iz stava 1. ovog člana podnosi najviši kolektivni organ upravljanja, uz obavezu dostavljanja zapisnika i odluke tog organa o podnošenju prijedloga kandidata za Nagradu".

Član 7.

U članu 13. iza stava 1. dodaje se novi stav 2. koji glasi:

"Poslovníkom iz stava 1. uređuje se način glasanja Odbora i to tako da posljednji krug glasanja podrazumijeva brojčano ocjenjivanje prijedloga kandidata".

Član 8.

Član 14. mijenja se i glasi:

Nakon provedenog postupka za dodjelu "Šestoaprilске nagrade Grada Sarajeva" od strane Odbora, Gradskom vijeću se upućuje prijedlog za po dva prvorangirana kandidata za svaku oblast u kojoj se Nagrada dodjeljuje, o čemu Gradsko vijeće donosi konačnu odluku tajnim glasanjem.

Član 9.

Član 15. mijenja se i glasi:

"Član 15.

"Ukoliko Odbor ocijeni da određeni prijedlog kandidata ne ispunjava uslove za dodjelu Nagrade, Odbor može uputiti inicijativu prema ovlaštenim predlagачima, gradskim vijećnicima ili gradonačelniku, da podnesu prijedlog za dodjelu drugog priznanje ili nagrada Grada Sarajeva, u skladu sa Odlukom o priznanjima i nagradama Grada Sarajeva".

Član 10.

Ova Odluka stupa na snagu narednog dana od dana objavljivanja u "Službenim novinama Kantona Sarajevo".

Broj 01-02-1583/15
22. septembra 2015. godine
Sarajevo

Predsjedavajući
Gradskog vijeća
Suljo Agić, s. r.

OPĆINA ILIDŽA

Općinski načelnik

Na osnovu člana 46. Zakona o prostornom uređenju Kantona Sarajevo ("Službene novine Kantona Sarajevo", broj 7/05) i člana 55. Statuta Općine Ilidža ("Službene novine Kantona Sarajevo", broj 5/98), načelnik Općine Ilidža, dana 06.10.2015. godine, verificovao je i donio

ODLUKU

O KOREKCIJI IZMJENA I DOPUNA REGULACIONOG PLANA "BLAŽUJSKI DRUM" (ILIDŽA TOWERS - EL SAGIR D.O.O.)

Član 1.

Utvrđuje se Korekcija Izmjena i dopuna Regulacionog plana "Blažujски drum" ("Službene novine Kantona Sarajevo", broj 20/09), u daljem tekstu: Korekcija Plana.

Član 2.

Korekcijom Plana utvrđeni su planski preduvjeti za planiranje stambeno - poslovnog objekta, na zemljištu označenom kao k.č. br. 2758/7, 2757/8, 2755/1, 2782/2, 2752/11, 2755/4 i 2755/6 K.O. Hrasnica (z.k. stanje), što odgovara k.č. br.

351, 351/1 i 351/4 K.O. Ilidža (kat. stanje), Općina Ilidža, prema sljedećim urbanističko-tehničkim uslovima, odnosno na način:

- Namjena planiranog objekta je stambeno - poslovna. Spratnost objekta je podrum (Po), suteran (S) na koti ± 0.00 , prizemlje (P) i dvanaest spratova (12). Maksimalna visina najviše tačke objekta u odnosu na kotu ± 0.00 je 46,22 m (apsolutna kota +543,48). Građevinska i regulaciona linija prikazane su u grafičkom prilogu br. 2 i br. 3.
- Objekat se može realizovati samo u skladu sa saglasnosti br. 3-3-29-2-UP1-200-2/15 od 06.07.2015. godine, Direkcije za civilno zrakoplovstvo, i istom propisanim uslovima.
- Maksimalna BGP objekta iznosi 14 053 m².
- Potrebno je obezbijediti parking prostor u sklopu planiranog objekta sa minimalnim brojem 1 stan - 1,1 parking mjesto i određenim brojem parking mjesta za potrebe poslovnog dijela objekta, i to za 60 m² poslovnog prostora = 1 parking mjesto. Parkiranje će se obezbijediti u podzemnoj etaži na nivou -3.00, i na etaži ± 0.00 .
- Svi ostali urbanističko-tehnički uslovi moraju biti u skladu sa Idejnim projektom "ILIDŽA TOWERS" izrađenim u

ime investitora EL SAGIR d.o.o. Sarajevo, čiji grafički prilozi čine sastavni dio ove Korekcije.

Član 3.

Korekcija Plana sastoji se iz tekstualnog dijela i grafičkih priloga sa prikazanom regulacionom linijom parcele i građevinskom linijom planiranog objekta: graf. prilog br.1 - Predmet korekcije, graf. prilog br. 2 - Razmještaj, spratnost i namjena objekata, graf. prilog br. 3 - Analitička obrada građevinskih parcela, te grafički prilozi Idejnog projekta "ILIDŽA TOWERS" izrađenog u ime investitora EL SAGIR d.o.o. Sarajevo, koji čine sastavni dio ove korekcije.

Tekstualni dio i grafički prilozi korekcije Plana su sastavni dio Izmjena i dopuna Regulacionog plana "Blažujski drum" ("Službene novine Kantona Sarajevo", broj 20/09).

Član 4.

Korekcija Projekta je radena za fazu urbanizma, a obaveza investitora je da za faze komunalne infrastrukture i saobraćaja izvrši usaglašavanje Korekcije Plana sa Idejnim rješenjima, koja su sastavni dio Izmjena i dopuna Regulacionog plana "Blažujski drum", te da pribavi saglasnost nadležnih javnih komunalnih preduzeća.

Član 5.

Po jedan primjerak ovjerene korekcije Plana (tekstualni dio i grafički prilog) nalazi se na stalnom javnom uvidu i čuva se u Službi dokumentacije Općine Ilidža, Zavoda za planiranje razvoja Kantona Sarajevo i Ministarstva prostornog uređenja i zaštite okoliša Kantona Sarajevo.

Član 6.

Ova Odluka stupa na snagu narednog dana od dana objavljivanja na oglasnoj ploči Općine Ilidža, a naknadno će se objaviti u "Službenim novinama Kantona Sarajevo".

Broj 02-23-2298/15 Općinski načelnik
06. oktobra 2015. godine Prof. dr. Senaid Memić, s. r.

OBRAZLOŽENJE

I. PRAVNI OSNOV

Pravni osnov za donošenje ove korekcije sadržan je u članu 46. Zakona o prostornom uređenju Kantona Sarajevo ("Službene novine Kantona Sarajevo", broj 7/05), kojim je regulisano da se u slučajevima evidentnih nedostataka, nedorečenosti ili razlika u grafičkom i tekstualnom dijelu Plana, može izvršiti korekcija provedbenog Plana, s tim da se korekcijom provedbenog Plana ne može mijenjati osnovni koncept Plana. Korekciju provedbenog Plana, na zahtjev Općinskog načelnika, izrađuje Nosilac izrade Plana, a istu verifikuje Općinski načelnik, uz prethodno pribavljenu saglasnost nadležnih ministarstava, a ako je Plan na području Općina koje ulaze u sastav Grada Sarajeva, Općinski načelnik je dužan pribaviti i pismenu saglasnost Gradonačelnika.

Statutarni osnov za izradu korekcije Plana je član 55. Statuta Općine Ilidža, kojim je regulisana nadležnost općinskog načelnika.

II. RAZLOZI DONOŠENJA

U skladu sa odredbama člana 46. Zakona o prostornom uređenju ("Službene novine Kantona Sarajevo", broj 7/05) i člana 55. Statuta Općine Ilidža, Općinski načelnik je pokrenuo inicijativu za izradu Korekcije Izmjena i dopuna Regulacionog plana "Blažujski drum" ("Službene novine Kantona Sarajevo", broj 20/09).

Inicijativa je dostavljena Zavodu za planiranje razvoja Kantona Sarajevo, kao Nosiocu izrade usvojenog Regulacionog plana, u formi Odluke o pristupanju izradi Korekcije br. br. 02-23-2298/15 od 29.05.2015. godine, te dopunjenim aktom broj 02-SL/15 od 13.07.2015. godine.

ZAVOD ZA PLANIRANJE RAZVOJA
KANTONA SARAJEVO

KOREKCIJA

IZMJENA I DOPUNA REGULACIONOG PLANA "BLAŽUJSKI DRUM"

Stambeno-poslovni objekat ILIDŽA TOWERS - EL SAGIR
d.o.o.

Direktor
Hamdija Efendić, s. r.

Sarajevo, jula 2015. godine

NOSILAC PRIPREME PLANA: NAČELNIK OPĆINE ILIDŽA

NOSILAC IZRADE PLANA: ZAVOD ZA PLANIRANJE
RAZVOJA KANTONA
SARAJEVO

KOORDINATOR SEKTORA
ZA PROVEDBENU
PLANSKU
DOKUMENTACIJU I
STRUČNA MIŠLJENJA

STANISLAVA
MARINOVIĆ, dipl. ing. arh.

ODGOVORNI
PLANER: ZINAIDA KADRIBEGOVIĆ,
dipl. ing. arh.

SADRŽAJ

TEKSTUALNI DIO

1. UVOD
2. IZVOD IZ IZMJENA I DOPUNA RP "BLAŽUJSKI DRUM"
3. KOREKCIJA IZMJENA I DOPUNA RP "BLAŽUJSKI DRUM"

GRAFIČKI DIO

IZVODI IZ GRAFIČKIH PRILOGA URBANISTIČKOG
PROJEKTA SA UGRAĐENOM KOREKCIJOM PLANA:

FAZA URBANIZAM:

Graf. prilog br. 1 PREDMET KOREKCIJE	M 1:2000
Graf. prilog br. 2 RAZMJESTA, NAMJENA I SPRATNOST OBJEKATA	M 1:1000
Graf. Prilog br. 3 ANALITIČKA OBRADA GRAĐEVINSKIH PARCELA	M 1:1000

IDEJNO RJEŠENJE POSLOVNOG OBJEKTA
("NOX-BIRO" d.o.o. Sarajevo)

- List br. 1 Situacija
- List br. 2 Osnova nivoa -3,00
- List br. 3 Osnova nivoa $\pm$ 0,00
- List br. 4 Osnova prizemlja
- List br. 5 Osnova I sprata
- List br. 6 Osnova II i III sprata
- List br. 7 Osnova IV do XII sprata
- List br. 8 Presjek 1-1
- List br. 9 Peta fasada

1. UVOD

Za predmetnu prostornu cjelinu urađena je i usvojena provedbena dokumentacija - Izmjene i dopune Regulacionog plana "Blažujski drum" ("Službene novine Kantona Sarajevo", broj 20/09).

U skladu sa odredbama člana 46. Zakona o prostornom uređenju ("Službene novine Kantona Sarajevo", broj 7/05) Načelnik Općine Ilidža pokrenuo je inicijativu za korekciju Izmjena i dopuna Regulacionog plana "Blažujski drum", donošenjem Odluke o pristupanju izradi korekcije, br. 02-23-2298/15 od 29.05.2015. godine, te dopunjenim aktom broj 02-SL/15 od 13.07.2015. godine, a u cilju stvaranja planskog

preduvjeta za planiranje stambeno-poslovnog objekta. Korekcija se odnosi na parcele k.č. br. 2758/7, 2757/8, 2755/1, 2782/2, 2752/11, 2755/4 i 2755/6 K.O. Hrasnica (z.k. stanje), što odgovara k.č. br. 351, 351/1 i 351/4 K.O. Ilidža (kat. stanje).

2. IZVOD IZ IZMJENA I DOPUNA RP "BLAŽUJSKI DRUM"

Za ovo područje je usvojen Regulacioni plan "Blažujski drum" ("Službene novine Grada Sarajeva", broj 11/88), sa površinom obuhvata od 26.10 ha.

Izmjene i dopune Regulacionog plana "Blažujski drum" se odnose na površinu od 7,70 ha, odnosno, lokalitet bivše Tvornice čilima, oivičen rijekom Željeznicom na sjeveroistoku, ulicom Lužansko polje na sjeverozapadu i ulicom Blažujski drum na jugu.

Odlukom o pristupanju izradi Plana utvrđene su osnovne smjernice za izradu Plana.

- uz postojeće poslovno - proizvodne sadržaje predvidjeti i stambeno - poslovne objekte, što bi ovom dijelu naselja Ilidža dalo novi kvalitet u funkcionalnom i oblikovnom smislu,
- postojeće i planirane sadržaje opremiti komunalnom i energetsom infrastrukturom,
- uz vanjsko uređenje prostora: uvođenjem zelenila i urbanog mobilijara, uređenjem pješačkih površina i površina za parkiranje formirati atraktivnu, savremeno oblikovanu centralnu zonu Ilidže.

3. KOREKCIJA IZMJENA I DOPUNA RP "BLAŽUJSKI DRUM"

Cilj korekcije Regulacionog plana je da se stvore planski preduvjeti za planiranje stambeno-poslovnog objekta, na


zemljištu označenom kao k.č. br. 2758/7, 2757/8, 2755/1, 2782/2, 2752/11, 2755/4 i 2755/6 K.O. Hrasnica (z.k. stanje), što odgovara k.č. br. 351, 351/1 i 351/4 K.O. Ilidža (kat. stanje), Općina Ilidža, prema sljedećim urbanističko-tehničkim uslovima, odnosno na način:

- Namjena planiranog objekta je stambeno - poslovna. Spratnost objekta je podrum (Po), suteran (S) na koti ± 0.00 , prizemlje (P) i dvanaest spratova (12). Maksimalna visina najviše tačke objekta u odnosu na kotu ± 0.00 je 46,22 m (apsolutna kota +543,48). Građevinska i regulaciona linija prikazane su u grafičkom prilogu br. 2 i br. 3.
- Objekat se može realizovati samo u skladu sa saglasnosti br. 3-3-29-2-UP1-200-2/15 od 06.07.2015. godine, Direkcije za civilno zrakoplovstvo, i istom propisanim uslovima.
- Maksimalna BGP objekta iznosi 14 053 m².
- Potrebno je obezbijediti parking prostor u sklopu planiranog objekta sa minimalnim brojem 1 stan - 1,1 parking mjesto i određenim brojem parking mjesta za potrebe poslovnog dijela objekta, i to za 60 m² poslovnog prostora = 1 parking mjesto. Parkiranje će se obezbijediti u podzemnoj etaži na nivou -3.00, i na etaži ± 0.00 .
- Svi ostali urbanističko-tehnički uslovi moraju biti u skladu sa Idejnim projektom "ILIDŽA TOWERS" izrađenim u ime investitora EL SAGIR d.o.o. Sarajevo, čiji grafički prilozi čine sastavni dio ove Korekcije.




IZMJENE I DOPUNE REGULACIONOG PLANA
"BLAŽUJSKI DRUM"

("Službene novine Kantona Sarajevo", broj 20/09)

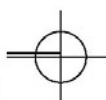


R 1:1000

prilog 2. Urbanističko rješenje - Razmještaj, namjena i spratnost objekata

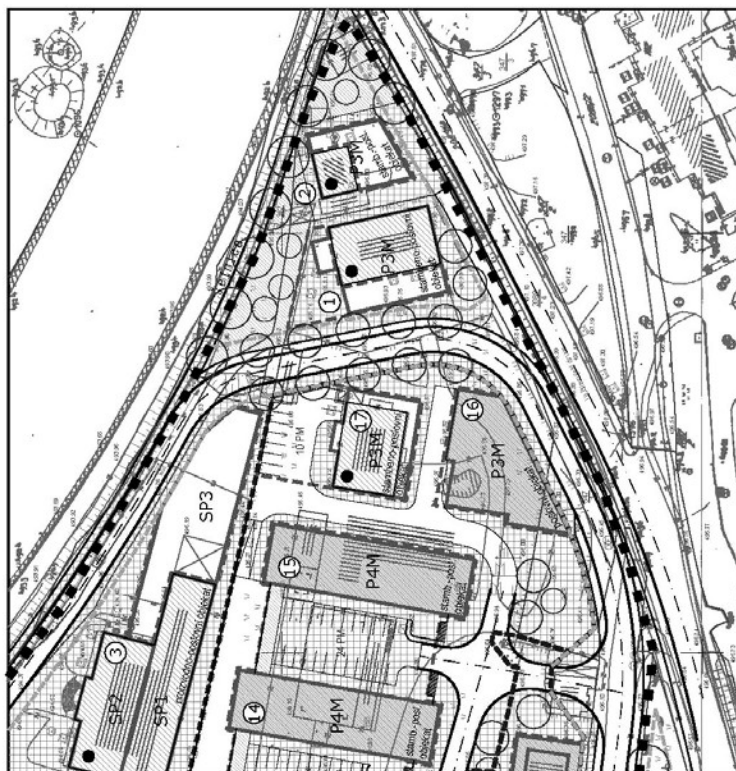


IZMJENE I DOPUNE REGULACIONOG PLANA
"BLAŽUJSKI DRUM"

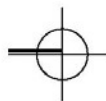

R 1:1000

prilog 2. Urbanističko rješenje - Razmještaj, namjena i spratnost objekata


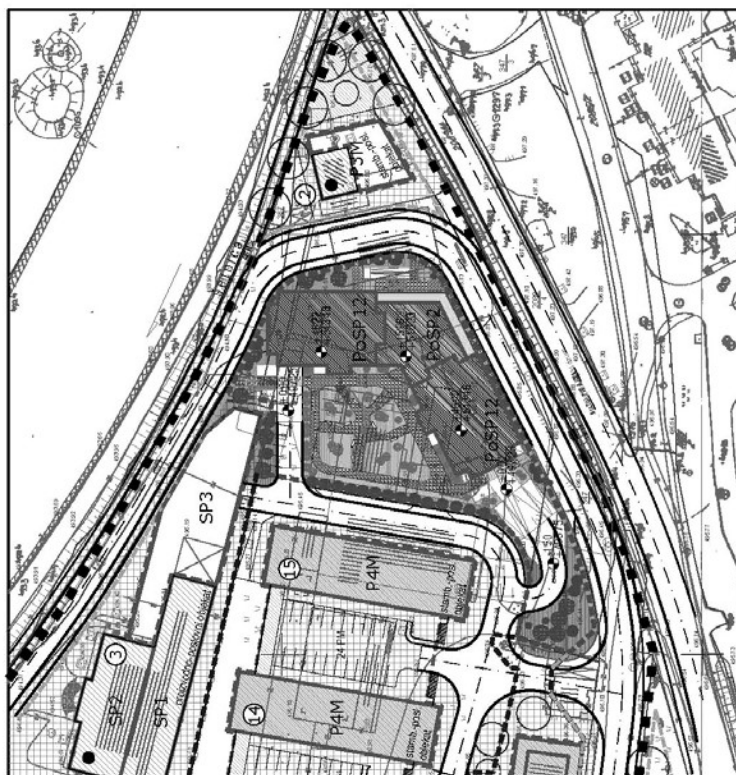


ZAVOD ZA PLANIRANJE RAZVOJA KANTONA SARAJEVO


IZMJENE I DOPUNE REGULACIONOG PLANA "BLAŽUJSKI DRUM"

Urbanističko rješenje - Razmještaj, namjena i spratnost objekata

R. 1:1000

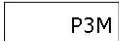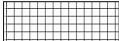■ ■ ■ ■	GRANICA OBUHVATA REGULACIONOG PLANA
-----	REGULACIONA LINIJA
————	GRAĐEVINSKA LINIJA OBJEKATA
-----	GRAĐEVINSKA LINIJA JEDNE ILI VIŠE PODZEMNIH ETAŽA GARAŽA
	OZNAKA OBJEKTA
	SPRATNOST OBJEKTA
	PLANIRANI OBJEKTI
	NOVA IZGRADNJA PREMA URBANISTIČKO-TEHNIČKIM USLOVIMA NAZNAČENIM U ODLUCI O PROVOĐENJU PLANA (objekti br. 7 i 8)
POSTOJEĆI OBJEKTI	
	POSTOJEĆI OBJEKTI KOJI SE ZADRŽAVAJU
	REKONSTRUKCIJA SA DOGRADNJOM I NADOGRADNJOM
	PLANIRANE SAOBRAĆAJNICE
	POPLOČANJE SA URBANIM MOBILIJAROM
	ZELENILO SA URBANIM MOBILIJAROM
KOREKCIJA	
————	GRAĐEVINSKA LINIJA OBJEKATA
-----	REGULACIONA LINIJA
	OBJEKTI PLANIRANI KOREKCIJOM
	POPLOČANJE SA URBANIM MOBILIJAROM
	UREĐENE ZELENE POVRŠINE

ZAVOD ZA PLANIRANJE RAZVOJA KANTONA SARAJEVO

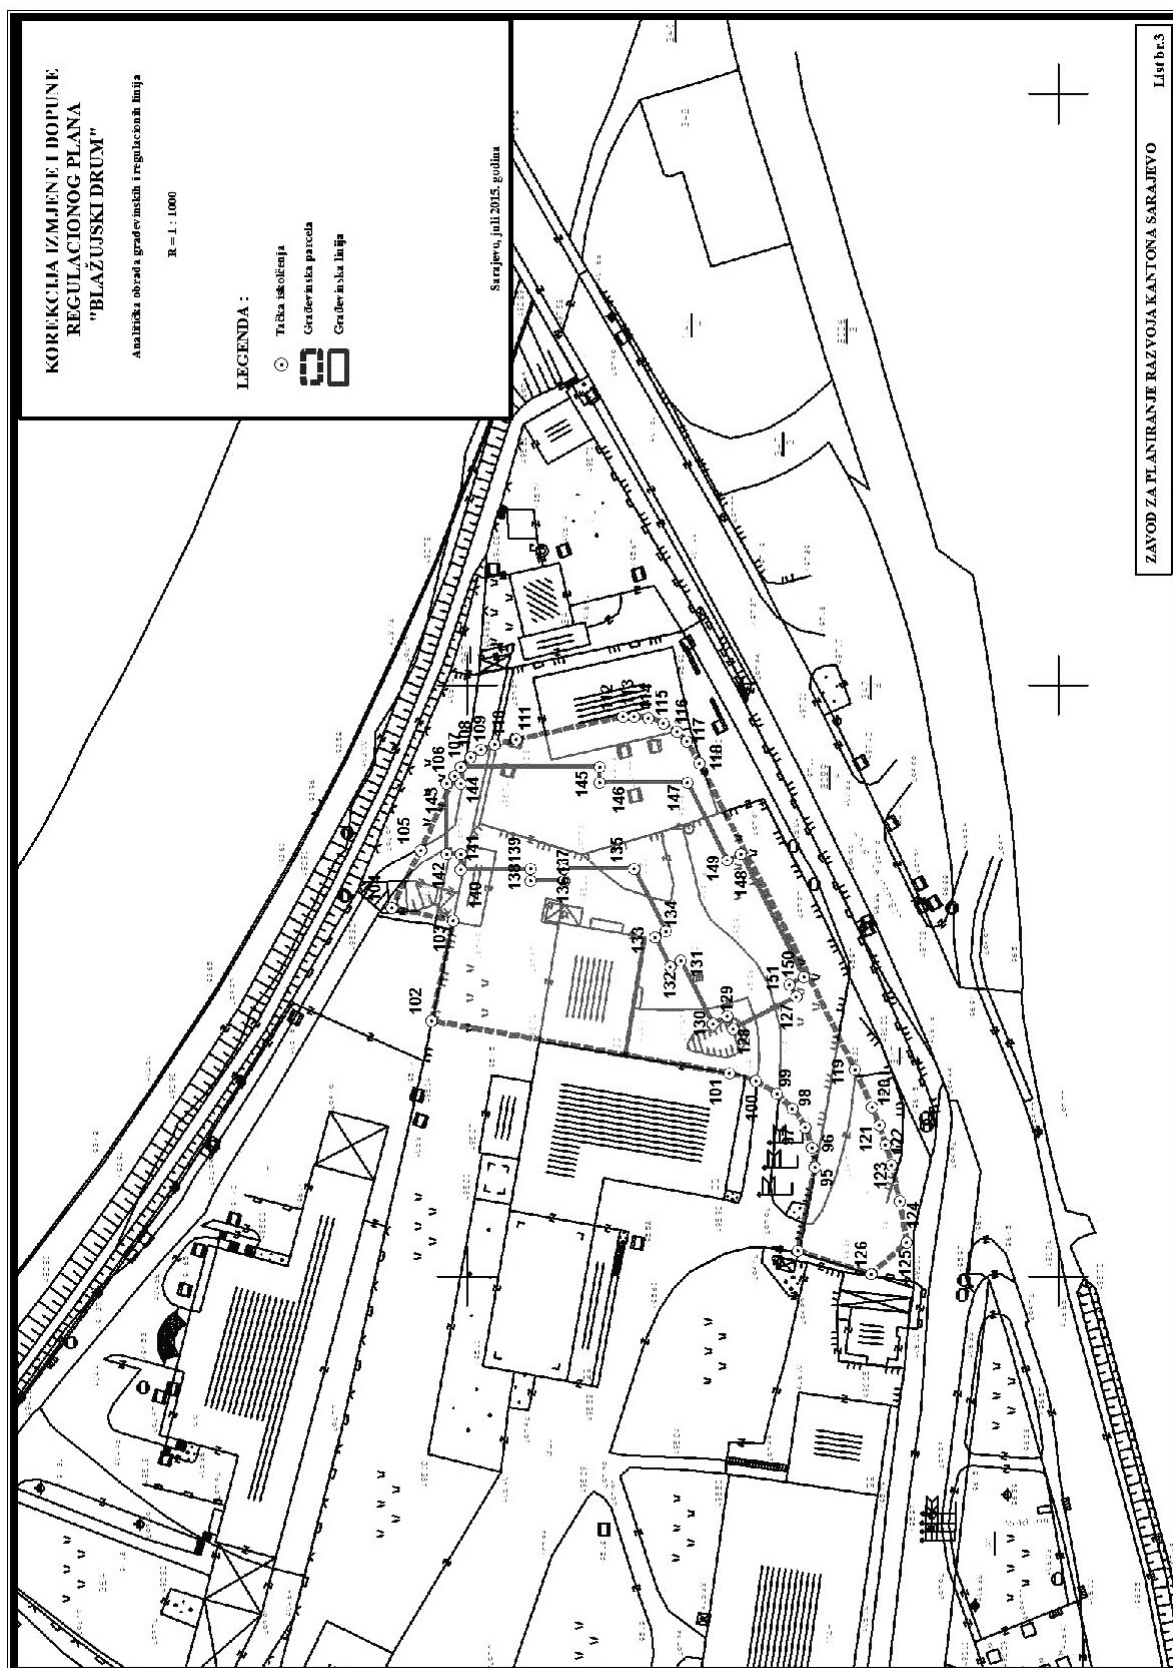

ANALITIČKA OBRADA PARCELA**Građevinska parcela**

Br.t.	y	x	Primjedba
94	6524404,45	4854044,09	
95	6524418,56	4854041,07	
96	6524421,84	4854041,57	
97	6524425,18	4854042,81	
98	6524428,38	4854044,87	
99	6524430,99	4854047,54	
100	6524433,16	4854051,17	
101	6524434,38	4854055,55	
102	6524443,29	4854105,96	
103	6524460,09	4854102,33	
104	6524462,28	4854112,76	
105	6524472,19	4854107,82	
106	6524484,82	4854102,11	
107	6524486,25	4854101,04	
108	6524487,93	4854099,42	
109	6524489,18	4854097,57	
110	6524490,13	4854095,29	
111	6524490,94	4854091,69	
112	6524494,75	4854073,58	
113	6524494,84	4854071,67	
114	6524494,54	4854069,32	
115	6524493,62	4854066,74	
116	6524492,22	4854064,54	
117	6524490,65	4854062,89	
118	6524486,99	4854060,62	
119	6524434,97	4854034,34	
120	6524428,69	4854031,53	
121	6524425,64	4854030,25	
122	6524422,25	4854029,22	
123	6524418,90	4854028,22	
124	6524412,75	4854026,75	
125	6524405,74	4854025,61	
126	6524400,50	4854031,56	

Građevinska linija

Br.t.	y	x	Primjedba
127	6524447,27	4854044,33	
128	6524441,86	4854054,93	
129	6524444,00	4854056,02	
130	6524442,78	4854058,42	
131	6524453,38	4854063,84	
132	6524452,41	4854065,64	
133	6524457,40	4854068,18	
134	6524458,33	4854066,36	
135	6524468,87	4854071,74	
136	6524468,87	4854083,59	
137	6524466,88	4854083,54	
138	6524466,88	4854089,20	
139	6524468,87	4854089,20	
140	6524468,83	4854101,04	
141	6524471,57	4854101,05	
142	6524471,57	4854103,44	
143	6524483,47	4854103,44	
144	6524483,47	4854101,04	
107	6524486,25	4854101,04	
145	6524486,25	4854077,54	
146	6524483,67	4854077,54	
147	6524483,67	4854062,68	
148	6524470,44	4854055,93	
149	6524471,59	4854053,70	
150	6524450,65	4854043,02	
151	6524449,41	4854045,42	

