

- organizira, sprovodi i koordinira posjete stranih i naših delegacija;
- obavlja i druge poslove iz oblasti za koje je obrazovana.

Služba za zajedničke poslove - vrši sljedeće poslove:

- organizuje i vrši poslove iz nadležnosti službe za potrebe svih službi za upravu, kabineta općinskog načelnika i stručnu službu za poslove Općinskog vijeća i načelnika;
- organizuje i vrši prevoz za službene potrebe rukovodilaca, državnih službenika i namještenika Općine i održava i čuva službena vozila Općine;
- vrši poslove planiranja, održavanja i nesmetanog funkcionisanja i razvoja IS Općine;
- vrši poslove planiranja i održavanja tehničke opreme i sredstava (Hardware-a) neophodnih za funkcionalno obavljanje djelatnosti općinskih službi iz domena informacionog sistema Općine;
- vrši dodjelu prava korištenja operativnih i software-skih sistema korisnicima, e-mail adresa i ostalih pristupa informacionom sistemu općine;
- vrši poslove uspostave i monitoringa pravilnog korištenja i upotrebe informacionih sistema u cilju ispravnog i uspješnog obavljanja radnih zadataka općinskih službi i uposlenika;
- uspostavljaju saradnju sa vanjskim subjektima po tehničkim pitanjima održavanja računarsko-komunikacijske opreme;
- vrši nadzor korištenja i distribucija licenci sistemskog softvera i praćenje obnavljanja licenci i održavanje sistemskog i mrežnog softvera;
- vrši nadzor i održavanje opće informatičke opreme: manji kvarovi na računarskoj i mrežnoj opremi, opreme za neprekidno napajanje, sistem video-nadzora, sistem evidencije radnog vremena i kontrole pristupa, audio i video opreme u sali OV-a;
- prati kretanje predmeta kroz program intraneta i na zahtjev stranke daje informacije o trenutnom stanju predmeta svih službi;
- obezbjeđuje i izdaje unificirane zahtjeve strankama, upućuje stranke o načinu pribavljanja potrebne dokumentacije za postupke i po potrebi ispunjava zahtjev;
- vrši opsluživanje telefonske centrale Općine;
- vrši fizičko obezbjeđenje zgrade i prostorija Općine;
- vodi evidenciju radnog vremena;
- vrši tekuće i tehničko održavanje objekata, uređaja i opreme u zgradi Općine;
- vrši održavanje čistoće u radnim i drugim prostorijama Općine;
- koordinira i saraduje na izradama projekata i programa vezanih za primjenu ISO standarda;
- obavlja i druge poslove iz oblasti za koje je obrazovana.

V - PRELAZNE I ZAVRŠNE ODREDBE

Član 9.

Općinski načelnik će u roku od 30 dana od stupanja na snagu ove Odluke u skladu sa zakonom i drugim propisima donijeti Pravilnik o unutrašnjoj organizaciji općinskih službi Općine Ilijaš i utvrditi sistematizaciju radnih mjesta državnih službenika i namještenika.

Postojeće općinske službe nastaviti će obavljati poslove iz svoje nadležnosti do donošenja novog Pravilnika o unutrašnjoj organizaciji.

Član 10.

Stupanjem na snagu ove Odluke prestaje da važi Odluka o organizaciji Jedinственог općinskog organa uprave i posebnih općinskih službi općine Ilijaš ("Službene novine Kantona Sarajevo", br. 19/06 i 19/09).

Član 11.

Ova Odluka stupa na snagu danom objavljivanja u "Službenim novinama Kantona Sarajevo".

Broj 01/2-34-666/17
22. marta 2017. godine
Ilijaš

Općinski načelnik
Akif Fazlić, s. r.

Na osnovu člana 46. Zakona o prostornom uređenju ("Službene novine Kantona Sarajevo", broj 7/05) i čl. 23. i 55. Statuta Općine Ilijaš ("Službene novine Kantona Sarajevo", broj 7/98, 9/01, 17/04, i 14/08), Općinski načelnik, dana 20.03.2017. godine, verificovao je i donio

ODLUKU

O KOREKCIJI REGULACIONOG PLANA "BANOVAC"

(izgradnja reciklažnog dvorišta)

Član 1.

Utvrđuje se Korekcija Regulacionog plana "Banovac" ("Službene novine Kantona Sarajevo", broj 34/11), u daljem tekstu: Korekcija Plana.

Član 2.

Korekcija Plana se vrši na zemljištu označenom kao k.č. 200, 202/1 i 202/2 K.O. Ilijaš Grad - novi premjer.

Korekcijom Plana je, na zemljištu označenom kao dio k.č. 200 i dio k.č. 202/1, a uz parcelu na kojoj egzistira postojeći objekat KJKP "Rad" d.o.o. Sarajevo, formirana građevinska parcela za izgradnju reciklažnog dvorišta sa sljedećim sadržajima: nadstrešnica, manipulativni platoi, separator ulja, nadzemni hidranti i drenažni vodovi. Saobraćajni pristup ovoj parceli predviđen je sa postojeće saobraćajnice na sjeveroistoku. Također, izmjenom saobraćajnog rješenja na ovom lokalitetu, Korekcijom Plana je, umjesto Planom predviđene nove izgradnje (u vidu zamjene postojećeg građevinskog fonda), izvršeno zadržavanje postojećeg poslovno-skladišnog objekta JKP "Vodostan" d.o.o. Ilijaš (spratnosti: prizemlje, čija tlocrtna, odnosno BGP iznosi 366 m²) sa pripadajućim pomoćnim objektima.

Ovim je, istovremeno, izvršena i izmjena urbanističko-saobraćajnog rješenja unutar kontaktnog Regulacionog plana "Industrijska zona Željezara" u Ilijašu ("Službene novine Kantona Sarajevo", br. 12/01).

Obavezno je pribavljanje svih saglasnosti i dozvola u skladu sa važećom zakonskom regulativom koja se odnosi na izgradnju predmetne vrste građevina.

Član 3.

Korekcija Plana se sastoji iz tekstualnog dijela i grafičkih priloga: Izvod iz Regulacionog plana "Banovac", M 1:1000 (list br. 1), Korekcija Regulacionog plana "Banovac" - Urbanističko rješenje, M 1:1000 (list br. 2) i Analitička obrada regulacione linije, M 1:1000 (list br. 3).

Tekstualni i grafički prilozi Korekcije Plana sastavni su dio Regulacionog plana "Banovac" ("Službene novine Kantona Sarajevo", broj 34/11).

Član 4.

Korekcija Plana je radena za fazu urbanizma, a obaveza investitora je da za faze komunalne infrastrukture izvrši usaglašavanje Korekcije Plana sa Idejnim rješenjima koja su sastavni dio Regulacionog plana "Banovac", te pribavi saglasnosti nadležnih javnih komunalnih preduzeća.

Član 5.

Po jedan primjerak ovjerene Korekcije Plana (tekstualni i grafički dio) nalazi se na stalnom javnom uvidu i čuva u Službi dokumentacije Općine Ilijaš i Zavoda za planiranje razvoja Kantona Sarajevo.

Član 6.

Ova odluka stupa na snagu danom objavljivanja u "Službenim novinama Kantona Sarajevo".

Broj 05/1-23-1342/16 Općinski načelnik
20. marta 2017. godine **Akif Fazlić**, s. r.

ZAVOD ZA PLANIRANJE RAZVOJA
KANTONA SARAJEVO
KOREKCIJA
REGULACIONOG PLANA "BANOVAC"
(izgradnja reciklažnog dvorišta)

Direktor
Hamdija Efendić, s. r.

Oktober 2016. godine
Sarajevo

NOSILAC PRIPREME
PLANA:

OPĆINA ILIJAŠ
OPĆINSKI NAČELNIK

NOSILAC IZRADE
PLANA:

ZAVOD ZA PLANIRANJE
RAZVOJA KANTONA
SARAJEVO

RUKOVODILAC
SEKTORA:

EDIN
JENČIRAGIĆ, dipl. ing. arh.

ODGOVORNI
PLANER:

DŽENITA
SMAJIĆ, dipl. ing. arh.

1. UVOD

Regulacioni plan "Banovac" je usvojen i objavljen u "Službenim novinama Kantona Sarajevo", broj 34/11.

Općinski načelnik Općine Ilijaš je, u skladu sa članom 46. Zakona o prostornom uređenju ("Službene novine Kantona Sarajevo", broj 7/05), pokrenuo inicijativu za korekciju Regulacionog plana "Banovac" (u daljem tekstu: korekcija Plana).

Dopisom broj 05/1-23-1342/16 od 15.08.2016. godine, inicijativa za korekciju Plana je dostavljena Zavodu za planiranje razvoja Kantona Sarajevo, u cilju stvaranja planskih preduslova za formiranje građevinske parcele za izgradnju reciklažnog dvorišta.

2. IZVOD IZ REGULACIONOG PLANA "BANOVAC"

Urbanizam

Površina obuhvata RP "Banovac" iznosi 31.8 ha. Područje koje razmatra ovaj RP ograničeno je: na istoku i sjeveru objektima izgrađenim uz ulicu Novo naselje, na zapadu regulisanim koritom rijeke Bosne, na sjeveru potokom Gnionica i na jugu ulicom Hašima Spahića.

Za područje razmatrano ovim Planom, Izmjenama i dopunama Urbanističkog plana grada Sarajeva za urbano područje Ilijaš, za period 1986-2015. god., utvrđene su sljedeće namjene:

- 1.1 mješovito stanovanje,
- 1.2 individualno stanovanje,
- 1.3 stambeno-poslovne zone,
- 1.5 privredne zone i mala privreda,
- 1.6 saobraćajna infrastruktura,
- 1.7 vodna infrastruktura,
- 1.8 sport i rekreacija, parkovi i zaštitno zelenilo.

Planom je predviđena izgradnja većeg broja stambeno-poslovnih objekata, zatim sportsko-rekreacionih sadržaja, te opremanje lokaliteta mrežom saobraćajne, komunalne i energetske infrastrukture.

3. KOREKCIJA REGULACIONOG PLANA "BANOVAC"

Korekcija Plana se vrši na zemljištu označenom kao k.č. 200, 202/1 i 202/2 K.O. Ilijaš Grad - novi premjer, koje se nalazi između: kompleksa Željezare Ilijaš na istoku, jugu i jugozapadu i postojeće naseljske saobraćajnice na sjeverozapadu i sjeveru.

Usvojenim Regulacionim Planom na predmetnim parcelama planirano je sljedeće:

- na dijelu zemljišta označenog kao k.č. 200 planirana je primarna naseljska saobraćajnica, dok preostali dio parcele nije predviđen za izgradnju;
- na dijelu k.č. 202/1 i 202/2 planirana je saobraćajnica za pristup kompleksu "Željezare" Ilijaš d.d. Ilijaš; na preostalom dijelu ovih k.č. planirana je izgradnja zamjenskog objekta JKP "Vodostana" d.o.o. Ilijaš sa parkingom i zadržavanje postojećeg objekta KJKP "Rad" Sarajevo.

Korekcijom Plana je, na zemljištu označenom kao dio k.č. 200 i 202/1, formirana građevinska parcela za izgradnju reciklažnog dvorišta sa sljedećim sadržajima: nadstrešnica, manipulativni platoi, separator ulja, nadzemni hidranti i drenažni vodovi.


Saobraćajni pristup ovoj parceli predviđen je sa postojeće saobraćajnice na sjeveroistoku. Također, izmjenom saobraćajnog rješenja na ovom lokalitetu, Korekcijom Plana je, umjesto Planom predviđene nove izgradnje (u vidu zamjene postojećeg građevinskog fonda), izvršeno zadržavanje postojećeg poslovno-skladišnog objekta JKP "Vodostan" d.o.o. Ilijaš (spratnosti: prizemlje, čija tlocrtna, odnosno BGP iznosi 366 m²) sa pripadajućim pomoćnim objektima.

Ovim je, istovremeno, izmijenjeno i urbanističko-saobraćajnog rješenja unutar kontaktnog Regulacionog plana "Industrijska zona Željezara" u Ilijašu ("Službene novine Kantona Sarajevo", br. 12/01).


Korekcija Plana je izvršena na grafičkom prilogu: Urbanističko rješenje-namjena, spratnost i razmještaj objekata-list br. 6 (faza: Urbanizam), sa naznačenom regulacionom linijom koja se mora poštovati prilikom izrade idejnog projekta, odnosno dobivanja urbanističke saglasnosti.

IZVOD IZ REGULACIONOG PLANA "BANOVAC"

"Službene novine Kantona Sarajevo", broj 34/11

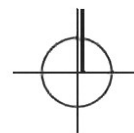

M 1:1000

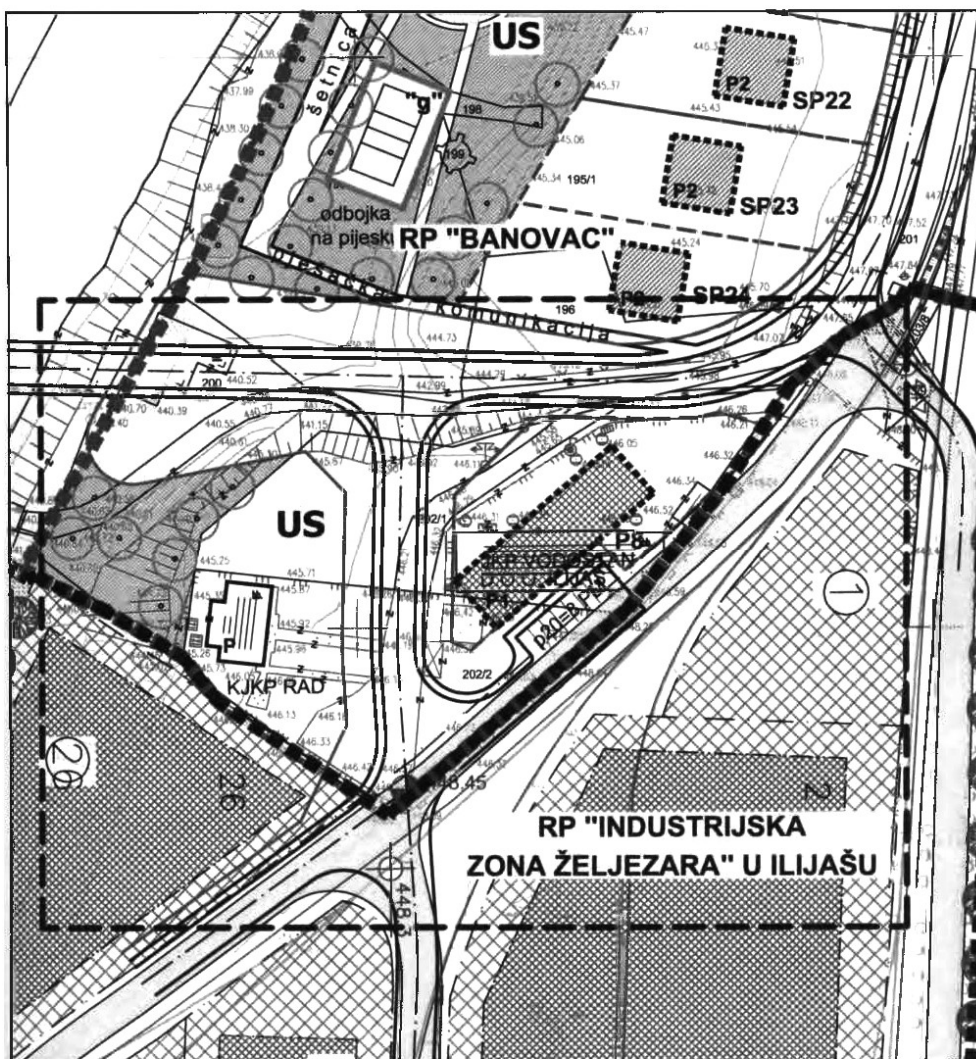


--- granica obuhvata korekcije




ZAVOD ZA PLANIRANJE RAZVOJA KANTONA SARAJEVO
list br. 1

**KOREKCIJA REGULACIONOG PLANA
"BANOVAC"
URBANISTIČKO RJEŠENJE**

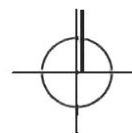


M 1:1000

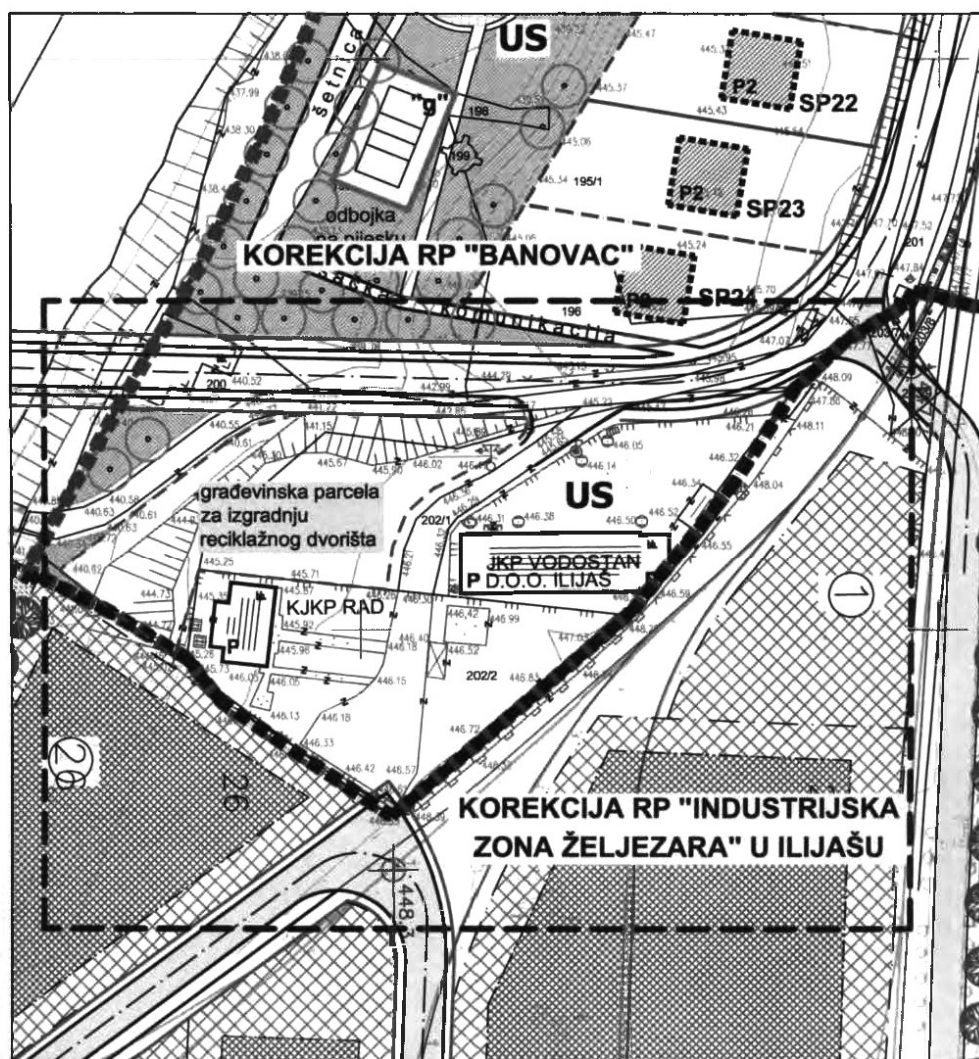

--- granica obuhvata korekcije



ZAVOD ZA PLANIRANJE RAZVOJA KANTONA SARAJEVO
list br. 2

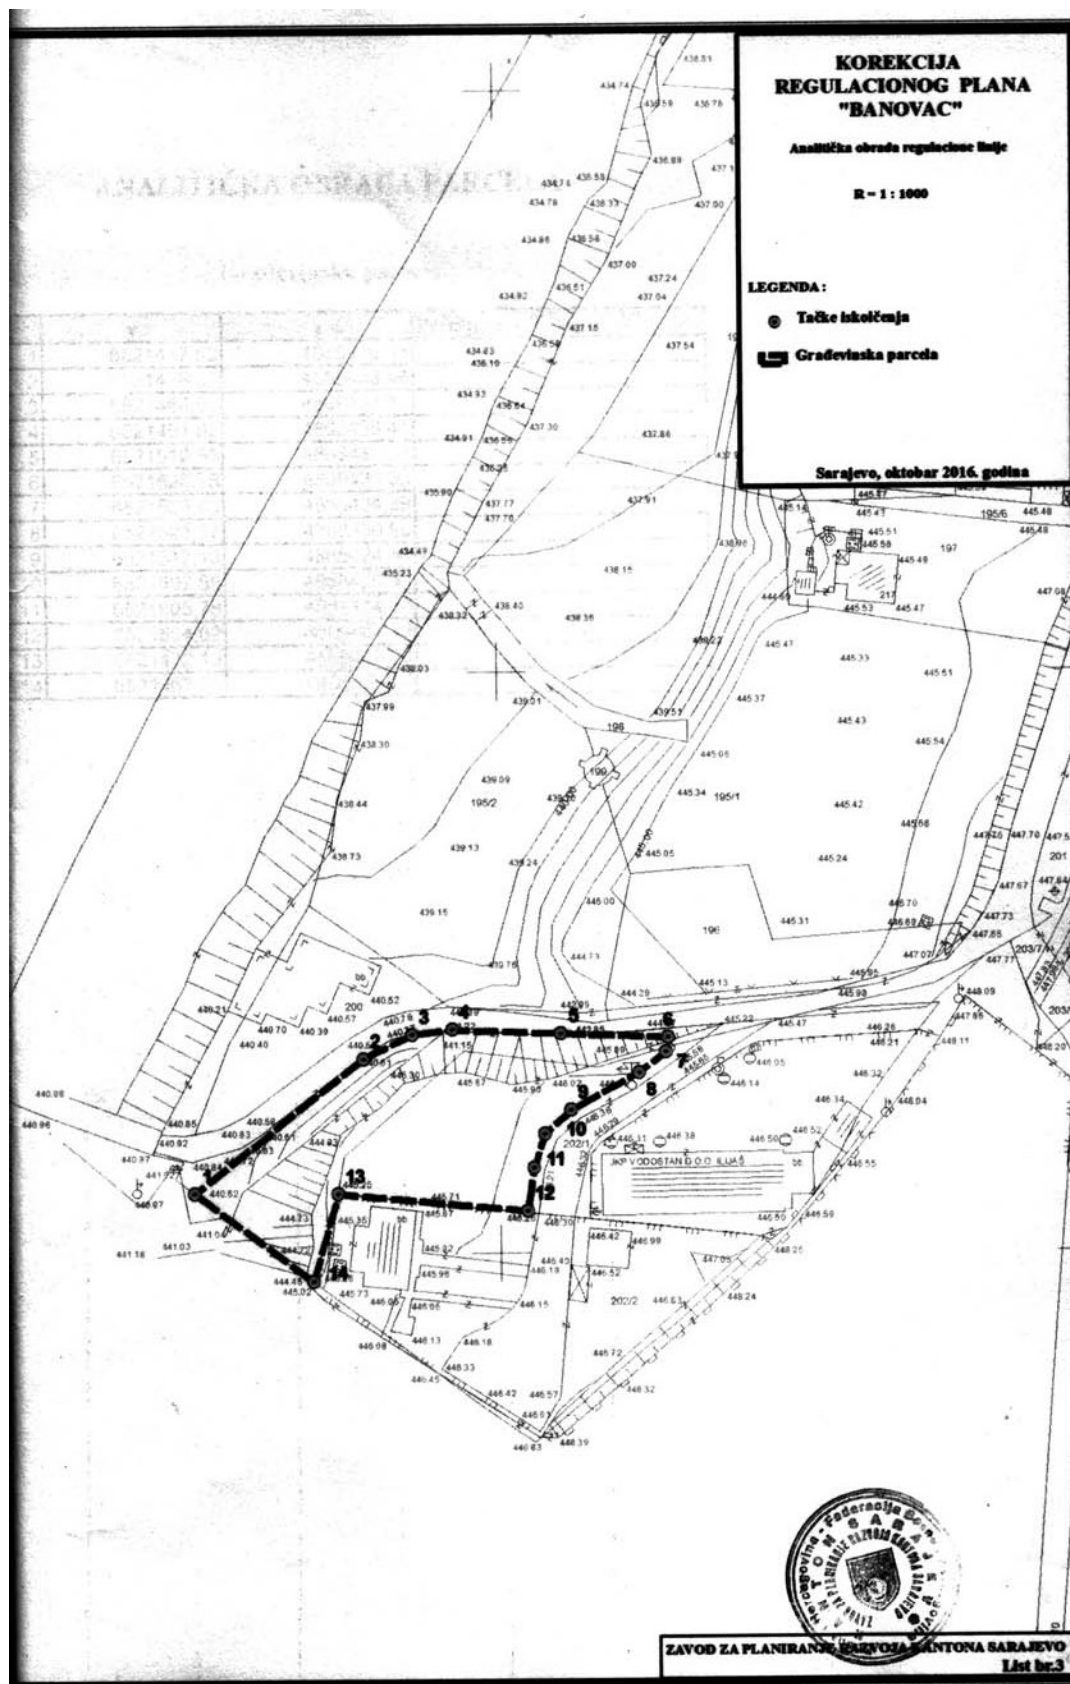

ANALITIČKA OBRADA PARCELA**Gradevinska parcela**

Br.t.	y	x	Primjedba
1	6521447,52	4868410,38	
2	6521476,57	4868433,44	
3	6521484,93	4868437,57	
4	6521491,92	4868438,41	
5	6521510,55	4868437,67	
6	6521528,75	4868436,93	
7	6521528,43	4868434,39	
8	6521523,77	4868430,90	
9	6521512,13	4868424,44	
10	6521507,69	4868420,42	
11	6521505,78	4868414,60	
12	6521504,62	4868407,19	
13	6521472,13	4868410,26	
14	6521467,75	4868395,17	

Na osnovu člana 29. Odluke o izvršavanju budžeta općine Ilijaš za 2016. godinu ("Službene novine Kantona Sarajevo", br. 3/17), a u skladu sa odredbama člana 3. Budžeta općine Ilijaš ("Službene novine Kantona Sarajevo", br. 3/17 te člana 107. Statuta općine Ilijaš - prečišćeni tekst ("Službene novine Kantona Sarajevo", br. 20/09), Općinski načelnik donosi

ODLUKU**O ODOBRAVANJU UPOTREBE SREDSTAVA
BUDŽETSKE REZERVE IZ BUDŽETA OPĆINE ILIJAŠ
ZA 2017. GODINU****Član 1.**

Odobrava se isplata novčanih sredstva u ukupnom iznosu od 500,00 KM (slovima: petstotina) na ime poboljšanja uvjeta življenja u postojećim stambenim objektima, a na bazi procjene Službe za prostorno, uređenje i stambeno-komunalne poslove Općine Ilijaš za lice DELIJA (Ibro) KASIM iz Dragorada.

Sredstva iz stava 1. će se isplatiti u korist računa korisnika br. 3384302129494886 otvorenog kod banke.

Član 2.

Sredstva iz člana 1. ove Odluke osigurana su Budžetom općine Ilijaš za 2016. godinu, a teretit će budžetsku poziciju "budžetska rezerva", a konačno knjiženje će se izvršiti na budžetsku poziciju "novčana pomoć nezaposlenim licima u stanju socijalne potrebe".

Član 3.

Za realizaciju ove Odluke zadužuje se Služba za privredu, finansije i investicije.

Član 4.

Ova odluka stupa na snagu danom donošenja.

Predlagač:

Pomoćnik načelnika

Meliha Avdibegović d.i.a.

Broj 05/2-23-737/17
24. marta 2017. godine
Ilijaš

Općinski načelnik
Akif Fazlić, s. r.