

OPĆINA STARI GRAD SARAJEVO

Općinski načelnik

Na osnovu člana 59. Zakona o budžetima u Federaciji BiH ("Službene novine Federacije BiH", broj 102/13, 9/14 i 13/14), člana 25. Statuta Općine Stari Grad Sarajevo ("Službene novine Kantona Sarajevo" - Prečišćeni tekst 20/13) i člana 14. Odluke o izvršavanju Budžeta Općine Stari Grad Sarajevo za 2015. godinu ("Službene novine Kantona Sarajevo", broj 3/15), Općinski Načelnik donosi

ODLUKU

**O PRERASPODJELI SREDSTAVA IZ BUDŽETA
OPĆINE STARI GRAD SARAJEVO ZA 2015. GODINU
na razdjelu Službe civilne zaštite**

Član 1.

Odobrava se preraspodjela sredstava iz Budžeta Općine Stari Grad Sarajevo za 2015. godinu u iznosu od 7.200,00 KM

Član 2.

Preraspodjela sredstava iz člana 1. ove Odluke vrši se na slijedeći način i to:

- smanjuju se sredstva na poziciji:
 - 613487-1 nabavka opreme za službe zaštite i spašavanja u iznosu od 7.200,00 KM (razdio 21100)

- a povećavaju se pozicija:
 - 821312 - nabavka kompjuterske opreme u iznosu od 7.200,00 KM (razdio 21100)
- Nakon preraspodjele pozicije će iznositi:
- 613487-1 nabavka opreme za službe zaštite i spašavanja 32.800,00 KM (razdio 21100)
 - 821312 - nabavka kompjuterske opreme 7.200,00 KM (razdio 21100)

Član 3.

Za realizaciju ove Odluke zadužuje se Služba za finansije.

Član 4.

Ova odluka čini sastavni dio Budžeta Općine Stari Grad Sarajevo za 2015. godinu.

Član 5.

Ova odluka stupa na snagu danom donošenja, a objavit će se u "Službenim novinama Kantona Sarajevo".

Broj 01-05-4-1111/15
07. jula 2015. godine
Sarajevo

Općinski načelnik
Mr. Ibrahim Hadžibajrić, s. r.

OPĆINA TRNOVO

Općinski načelnik

Na osnovu člana 46. Zakona o prostornom uređenju ("Službene novine Kantona Sarajevo", broj 7/05), i člana 38. i 118. Statuta Općine Trnovo ("Službene novine Kantona Sarajevo", broj 12/08), načelnik Općine Trnovo, dana 06.07.2015. godine, verifikovao je i donio

ODLUKU

**O KOREKCIJI URBANISTIČKOG PROJEKTA
"BJELAŠNICA - I FAZA"
(Poslovni objekat)**

Član 1.

Utvrđuje se Korekcija Urbanističkog projekta "Bjelašnica - I faza" ("Službene novine Kantona Sarajevo", broj 02/01), u daljem tekstu: Korekcija Projekta.

Član 2.

Korekcijom Projekta utvrđeni su planski preduvjeti za planiranje poslovnog objekta na zemljištu označenom kao dio k.č. 3008/3, K.O. Presjenica, Općina Trnovo, prema sljedećim urbanističko-tehničkim uslovima, odnosno na način:

- Namjena planiranog objekta je restoran i bazar, kao prateći sadržaj uz postojeći stambeno poslovni objekat istog investitora, koji se nalazi istočno od planiranog objekta. Spratnost objekta je suteran i prizemlje (SP). Regulaciona linija kompleksa obuhvata dio parcele k.č. 3008/3, K.O. Presjenica, Općina Trnovo, i odgovara građevinskoj liniji planiranog objekta, a sve na način kako je prikazano u grafičkom prilogu br. 2 i br. 3.
- Maksimalna BGP ovog objekta iznosi 222 m².
- Svi ostali urbanističko-tehnički uslovi moraju biti u skladu sa Idejnim rješenjem izrađenim od strane "A projekt" d.o.o. Sarajevo, čiji grafički prilozi čine sastavni dio ove Korekcije.

Član 3.

Korekcija Plana sastoji se iz tekstualnog dijela i grafičkih priloga sa prikazanom regulacionom linijom parcele i građevinskom linijom planiranog objekta: graf. prilog br. 1 -

Predmet korekcije, graf. prilog br. 2 - Razmještaj, spratnost i namjena objekata, graf. prilog br. 3 - Analitička obrada građevinskih parcela, te grafički prilozi Idejnog rješenja poslovnog objekta, izrađen od strane "A projekt" d.o.o. Sarajevo.

Tekstualni dio i grafički prilozi korekcije Projekta su sastavni dio Urbanističkog projekta "Bjelašnica - I faza" ("Službene novine Kantona Sarajevo", broj 02/01).

Član 4.

Korekcija Projekta je rađena za fazu urbanizma, a obaveza investitora je da za faze komunalne infrastrukture i saobraćaja izvrši usaglašavanje Korekcije Projekta sa Idejnim rješenjima, koja su sastavni dio Urbanističkog projekta "Bjelašnica - I faza", te da pribavi saglasnost nadležnih javnih komunalnih preduzeća.

Član 5.

Po jedan primjerak ovjerene korekcije Projekta (tekstualni dio i grafički prilog) nalazi se na stalnom javnom uvidu i čuva se u Službi dokumentacije Općine Trnovo, Zavoda za planiranje razvoja Kantona Sarajevo i Ministarstva prostornog uređenja, građenja i zaštite okoliša Kantona Sarajevo.

Član 6.

Ova Odluka stupa na snagu osmog dana od dana objavljivanja u "Službenim novinama Kantona Sarajevo".

Broj 02-23-185/13
06. jula 2015. godine
Trnovo

Općinski načelnik
Ibro Berilo, s. r.

ZAVOD ZA PLANIRANJE RAZVOJA
KANTONA SARAJEVO

KOREKCIJA

**URBANISTIČKOG PROJEKTA "BJELAŠNICA -
I FAZA"****Poslovni objekat - Mujanić Suad**

Novembar 2014. godine
Sarajevo

Direktor
Hamdija Efendić, s.r.

NOSILAC PRIPREME PLANA:
 NAČELNIK OPĆINE TRNOVO
 NOSILAC IZRADE PLANA:
 ZAVOD ZA PLANIRANJE RAZVOJA KANTONA
 SARAJEVO
 KOORDINATOR SEKTORA ZA PROVEDBENU
 PLANSKU DOKUMENTACIJU I STRUČNA MIŠLJENJA:
 STANISLAVA MARINović, dipl. ing. arh.
 ODGOVORNI PLANER:
 ZINAIDA KADRIBEGOVIĆ, dipl. ing. arh.

SADRŽAJ**TEKSTUALNI DIO**

1. UVOD
2. IZVOD IZ URBANISTIČKOG PROJEKTA
"BJELAŠNICA - I FAZA"
3. KOREKCIJA URBANISTIČKOG PROJEKTA
"BJELAŠNICA - I FAZA"

GRAFIČKI DIO

IZVODI IZ GRAFIČKIH PRILOGA URBANISTIČKOG
 PROJEKTA SA UGRAĐENOM KOREKCIJOM
 PLANA:

FAZA URBANIZAM:

- | | |
|--|----------|
| Graf. prilog br. 1 PREDMET KOREKCIJE | M 1:2000 |
| Graf. prilog br. 2 RAZMJESTAJ, NAMJENA I SPRATNOST
OBJEKATA | M 1:1000 |
| Graf. Prilog br. 3 ANALITIČKA OBRADA GRAĐEVINSKIH
PARCELA | M 1:1000 |

IDEJNO RJEŠENJE POSLOVNOG OBJEKTA

("A projekt" d.o.o. Sarajevo)

- | | |
|-----------------------------|---------|
| List br. 1 Situacija | M 1:250 |
| List br. 2 Tlocrt suterena | M 1:75 |
| List br. 3 Tlocrt prizemlja | M 1:75 |
| List br. 5 Presjek A-A | M 1:75 |
| List br. 6 Presjek B-B | M 1:75 |

1. UVOD

Za predmetnu prostornu cjelinu urađena je i usvojena provedbena dokumentacija - Urbanistički projekat "Bjelašnica - I faza" ("Službene novine Kantona Sarajevo", broj 02/01).

U skladu sa odredbama člana 46. Zakona o prostornom uređenju ("Službene novine Kantona Sarajevo", broj 7/05), Načelnik Općine Trnovo pokrenuo je inicijativu za korekciju Urbanističkog projekta "Bjelašnica - I faza", aktom broj UP 02/2-23-185/13 od 02.10.2014. godine, a u cilju stvaranja planskog preduvjeta za planiranje poslovnog objekta, na zemljištu označenom kao k.č. 3008/3, K.O. Presjenica.

**2. IZVOD IZ URBANISTIČKOG PROJEKTA
"BJELAŠNICA - I FAZA"**

Pravni osnov za izradu ovog dokumenta predstavlja regulacioni plan "Sportsko-rekreativnog područja Bjelašnica", usvojen u februaru 1982. g. kojim je definisana i zona građenja podijeljena u tri etape, a čija je prva faza predmetom izrade ovog Urbanističkog projekta.

Nalazi se na istoku Zone za građenje na pristupnoj cesti Hadžići-Trnovo. Na sjevero-zapadnoj strani lokaliteta, nalaze se sportski tereni Babinog dola.

Veličina prostornog obuhvata je 13,7 ha.

**3. KOREKCIJA URBANISTIČKOG PROJEKTA
"BJELAŠNICA - I FAZA"**

Cilj korekcije Urbanističkog projekta je da se stvore planski preduvjeti za planiranje poslovnog objekta na zemljištu označenom kao dio k.č. 3008/3, K.O. Presjenica, Općina Trnovo, prema sljedećim urbanističko-tehničkim uslovima, odnosno na način:

- Namjena planiranog objekta je restoran i bazar, kao prateći sadržaj uz postojeći stambeno poslovni objekat istog investitora, koji se nalazi istočno od planiranog objekta. Spratnost objekta je suteran i prizemlje (SP). Regulaciona linija kompleksa obuhvata dio parcele k.č. 3008/3, K.O. Presjenica, Općina Trnovo, i odgovara građevinskoj liniji planiranog objekta, a sve na način kako je prikazano u grafičkom prilogu br. 2 i br. 3.
- Maksimalna BGP ovog objekta iznosi 222 m².
- Svi ostali urbanističko-tehnički uslovi moraju biti u skladu sa Idejnim rješenjem izrađenim od strane "A projekt" d.o.o. Sarajevo, a u ime investitora Mujanić Suada, čiji grafički prilozii čine sastavni dio ove Korekcije.



KOREKCIJA URBANISTIČKOG PROJEKTA „BJELAŠNICA“ I faza

R 1 : 1000

RAZMJJEŠTAJ, NAMJENA I SPRATNOST OBJEKATA

LEGENDA:


	POSTOJEĆI OBJEKTI (1,2)
	POSTOJEĆI OBJEKTI -REKONSTRUKCIJA (3,4)
	PLANIRANI OBJEKTI:
	H - HOTELI (4,5,6)
	A - APARTMANI (7-11,17-18)
	A - HOTELI (12-16,27-28)
	P - PANSIONI (19-26,29-30)
	JS - JAVNI SADRŽAJI (31-34)
	ULAZ U OBJEKT
	ULAZ U GARAZU
	VISINSKA KOTA ULAZA U OBJEKT
	GRANICA PROSTORNOG OBUHVATA
	PRISTUPI OBJEKTIMA, TRGOVI
	GRANICA PROSTORNOG OBUHVATA
	OBJEKTI PLANIRANI KOREKCIJOM
	REGULACIONA LINIJA

ZAVOD ZA PLANIRANJE RAZVOJA KANTONA SARAJEVO

KOREKCIJA URBANISTIČKOG PROJEKTA "BJELAŠNICA" I faza



prilog 2. Razmjještaj, namjena i spratnost objekata

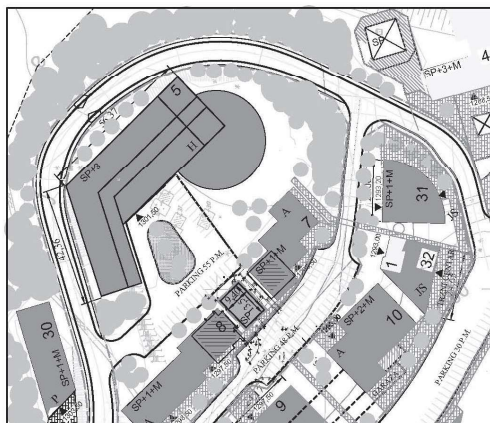



ZAVOD ZA PLANIRANJE RAZVOJA KANTONA SARAJEVO

IZVOD IZ URBANISTIČKOG PROJEKTA "BJELAŠNICA" I faza ("Službene novine Kantona Sarajevo", broj 2/01)



prilog 2. Razmjještaj, namjena i spratnost objekata

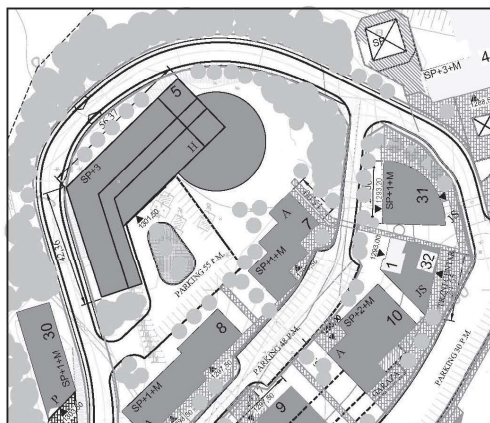

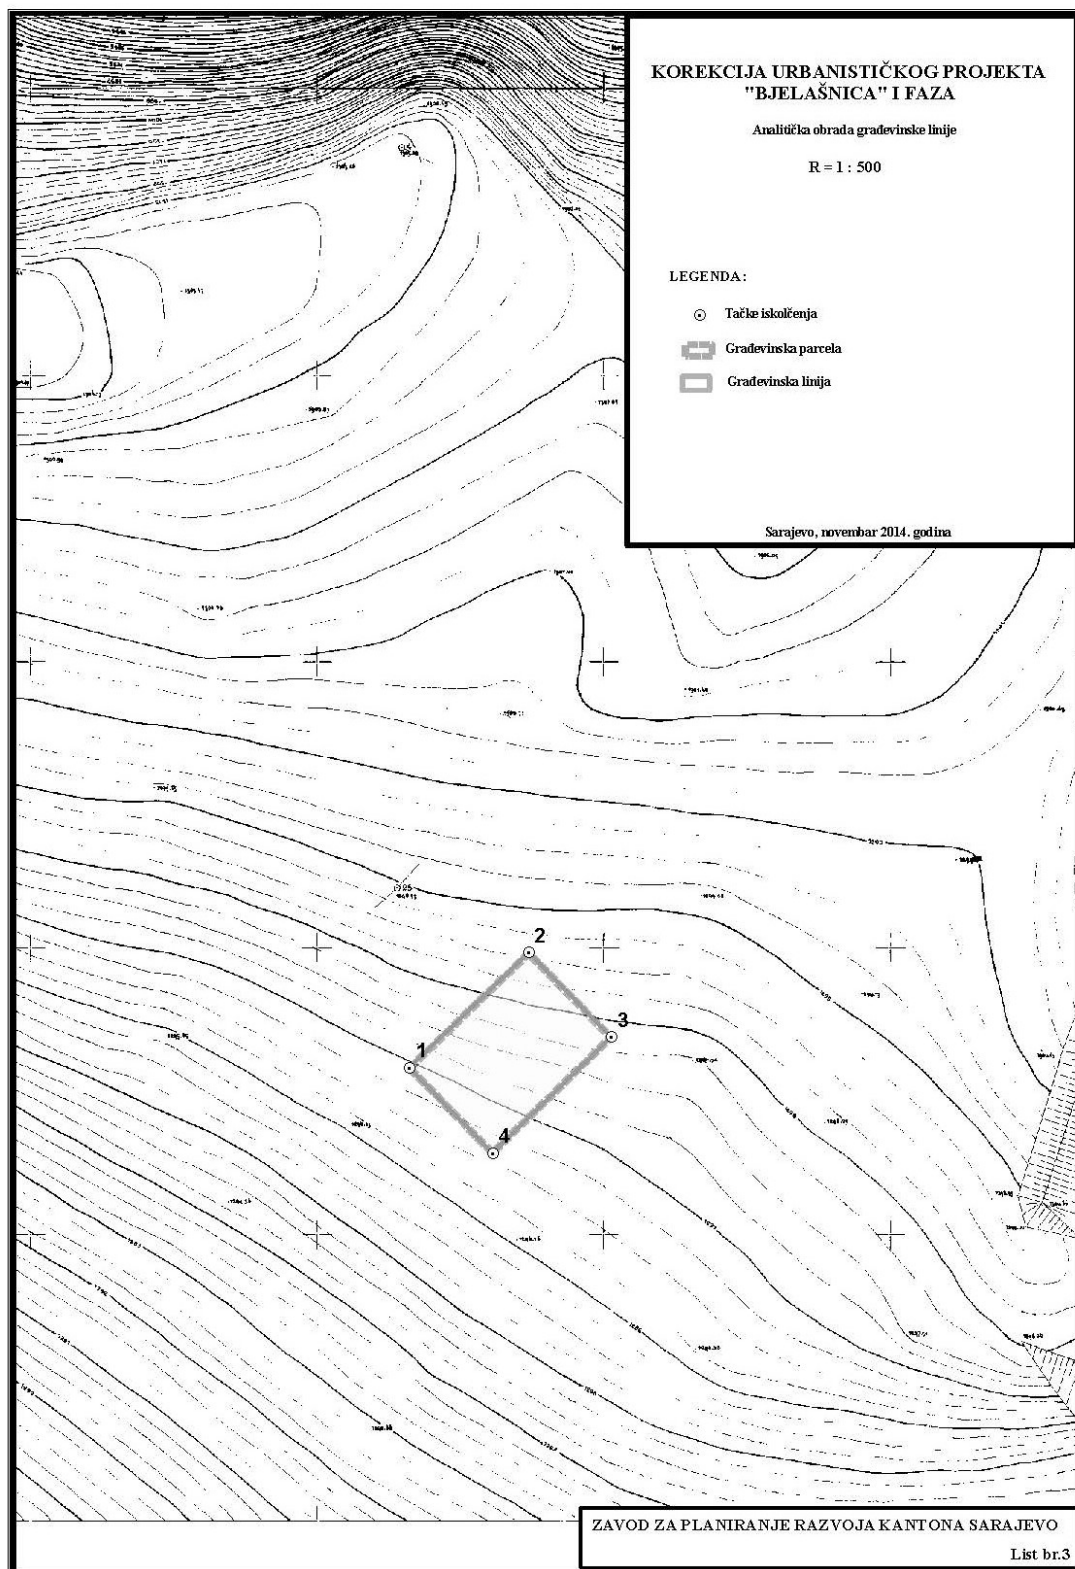


ANALITIČKA OBRADA PARCELA**Građevinska parcela**

Br.t.	y	x	Primjedba
1	6523558,06	4841414,55	
2	6523568,46	4841424,60	
3	6523575,68	4841417,20	
4	6523565,31	4841407,08	

Građevinska linija

Br.t.	y	x	Primjedba
1	6523558,06	4841414,55	
2	6523568,46	4841424,60	
3	6523575,68	4841417,20	
4	6523565,31	4841407,08	

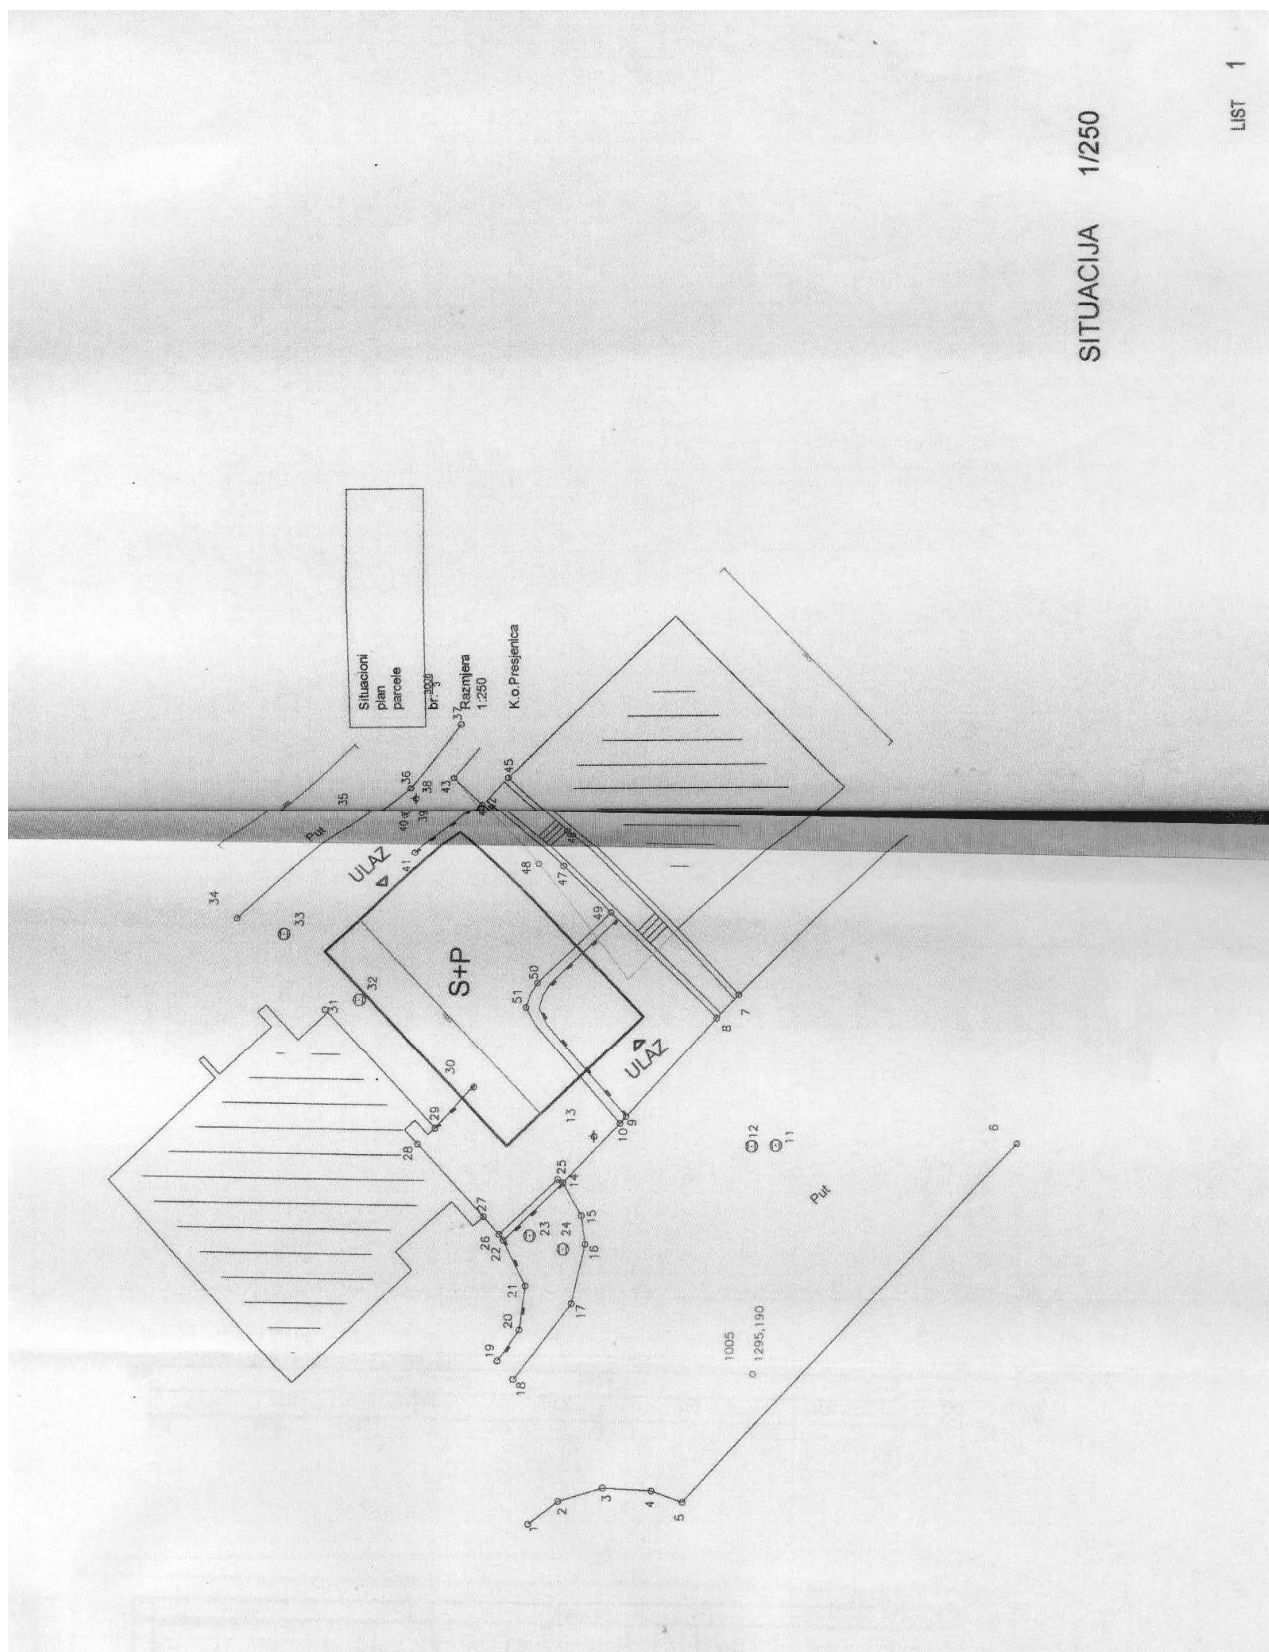

SITUACIJA 1/250

LIST 1

