

- vrši stručne, administrativne i druge poslove za potrebe građana, savjeta mjesnih zajednica, komisija i drugih stručnih tijela mjesnih zajednica;
- vodi evidencije o bitnim pokazateljima stanja u mjesnim zajednicama i aktivnostima koje se poduzimaju;
- obavlja i druge poslove iz oblasti za koju je osnovan.

Član 21.

Sektorom za odnose s javnošću i informacione sisteme rukovodi državni službenik koji u pogledu prava i obaveza ima status šefa unutrašnje organizacione jedinice.

Sektorom za tehničke poslove i Sektorom za poslove mjesnih zajednica, rukovodi šef sektora, koji u pogledu prava i obaveza ima status namještenika - šefa unutrašnje organizacione jedinice.

Šefovi sektora za svoj rad i upravljanje odgovaraju načelniku Općine.

Član 22.

U skladu sa zakonom, drugim propisima i ovom Odlukom načelnik Općine će, u roku od 30 dana od dana stupanja na snagu ove Odluke, donijeti Pravilnik o unutrašnjoj organizaciji službi Općine Stari Grad Sarajevo i utvrditi sistematizaciju radnih mjesta državnih službenika i namještenika u službama i sektorima Općine.

Član 23.

Postojeće općinske službe, posebne stručne službe, sektori i druge organizacione cjeline nastaviti će obavljati poslove iz okvira svoje nadležnosti do donošenja Pravilnika o unutrašnjoj organizaciji službi Općine Stari Grad Sarajevo.

Član 24.

Stupanjem na snagu ove Odluke prestaje da važi Odluka o organizaciji službi Općine Stari Grad Sarajevo ("Službene novine Kantona Sarajevo", broj 15/15).

Član 25.

Ova Odluka stupa na snagu danom objavljivanja u "Službenim novinama Kantona Sarajevo".

Broj 01-05-4-1181/15

24. jula 2015. godine

Sarajevo

Načelnik Općine

Mr. Ibrahim Hadžibajrić, s. r.

Na osnovu člana 59. Zakona o budžetima u Federaciji BiH ("Službene novine Federacije BiH", broj 102/13, 9/14 i 13/14), člana 25. Statuta Općine Stari Grad Sarajevo ("Službene novine Kantona Sarajevo" - Prečišćeni tekst 20/13) i člana 14. Odluke o izvršavanju Budžeta Općine Stari Grad Sarajevo za 2015. godinu

("Službene novine Kantona Sarajevo", broj 3/15), Općinski načelnik donosi

ODLUKU

O PRERASPODJELI SREDSTAVA IZ BUDŽETA
OPĆINE STARI GRAD SARAJEVO ZA 2015. GODINU
NA RAZDJELU JEDINSTVENOG ORGANA

Član 1.

Odobrava se preraspodjela sredstava iz Budžeta Općine Stari Grad Sarajevo za 2015. godinu u iznosu od 76.800.000,00 KM

Član 2.

Preraspodjela sredstava iz člana 1. ove Odluke vrši se na slijedeći način i to:

- smanjuju se sredstva na poziciji:
 - 531121 - tekuća rezerva načelnika u iznosu od 20.000,00 KM (razdio 20103)
 - 613910 - izdaci reprezentacije za proslavu Dana Općine u iznosu od 23.800,00 KM (razdio 20100)
 - 614515-1 - stimulisanje poljoprivredne proizvodnje u iznosu od 3.000,00 KM (razdio 20200)
 - 615311-51 - projekti iz oblasti ekologije u iznosu od 30.000,00 KM (razdio 20200)
- a povećavaju se pozicija:
 - 614300 - grantovi neprofitnim organizacijama za održavanje manifestacije povodom obilježavanja Dana Općine u iznosu od 42.200,00 KM (razdio 20100)
 - 613910 - izdaci za reprezentaciju 1.600,00 KM (razdio 20100)
 - 614515-2 - stimulisanje plasteničke proizvodnje u iznosu od 3.000,00 KM (razdio 20200)
 - 613935-1 stručne usluge - Izrada programa gospodarenja zemljištem u iznosu od 30.000,00 KM (razdio 20200)

Član 3.

Za realizaciju ove Odluke zadužuje se Služba za finansije.

Član 4.

Ova odluka čini sastavni dio Budžeta Općine Stari Grad Sarajevo za 2015. godinu.

Član 5.

Ova odluka stupa na snagu danom donošenja, a objavit će se u "Službenim novinama Kantona Sarajevo".

Broj 01-05-4-1125/15

09. jula 2015. godine

Sarajevo

Općinski načelnik

Mr. Ibrahim Hadžibajrić, s. r.

OPĆINA TRNOVO

Općinski načelnik

Na osnovu člana 46. Zakona o prostornom uređenju ("Službene novine Kantona Sarajevo", broj 7/05), i člana 38. i 118. Statuta Općine Trnovo ("Službene novine Kantona Sarajevo", broj 12/08), Općinski načelnik, dana 15.07.2015. godine, verificovao je i donio

ODLUKU

O KOREKCIJI URBANISTIČKOG PROJEKTA
"BJELAŠNICA - I FAZA"

(POSLOVNI OBJEKAT)

Član 1.

Utvrđuje se Korekcija Urbanističkog projekta "Bjelašnica - I faza" ("Službene novine Kantona Sarajevo" broj 02/01), u daljem tekstu: Korekcija Projekta.

Član 2.

Korekcijom Projekta utvrđeni su planski preduvjeti za proširenje poslovnih prostora koji se nalaze u prizemlju postojećeg apartmanskog objekta, na zemljištu označenom kao dio k.č. 3103/5 i dio 3008/3, K.o. Presjenica, Općina Trnovo,

prema sljedećim urbanističko-tehničkim uslovima, odnosno na način:

- Namjena planiranog objekta je caffe-restoran, kao proširenje poslovnog prostora u prizemlju postojećeg apartmanskog objekta "OKI ski centar Bjelašnica". Špratnost objekta je prizemlje (P). Regulaciona linija parcele obuhvata dio parcele k.č. 3008/3 i dio parcele 3103/5, K.O. Presjenica, Općina Trnovo. Građevinska i regulaciona linija prikazane su u grafičkom prilogu br. 2 i br. 3.
- Maksimalna BGP dograđenog dijela objekta iznosi 218,10 m².
- U smjeru jugoistoka od dograđenog dijela objekta izvesti podzid u skladu sa Idejnim rješenjem izrađenim od strane "NOX-BIRO" d.o.o. Sarajevo, čime će se obezbijediti realizacija 8 parking mjesta, koja će zadovoljiti normativ 60 m² poslovnog prostora = 1 parking mjesto.
- Svi ostali urbanističko-tehnički uslovi moraju biti u skladu sa Idejnim rješenjem izrađenim od strane "NOX-BIRO" d.o.o. Sarajevo, čiji grafički prilozii čine sastavni dio ove Korekcije.

Član 3.

Korekcija Plana sastoji se iz tekstualnog dijela i grafičkih priloga sa prikazanom regulacionom linijom parcele i građevin-

skom linijom planiranog objekta; graf. prilog br. 1 - Predmet korekcije, graf. prilog br. 2 - Razmještaj, spratnost i namjena objekata, graf. prilog br. 3 - Analitička obrada građevinskih parcela, te grafički prilozi Idejnog rješenja ugostiteljskog objekta, izrađen od strane "NOX-BIRO" d.o.o. Sarajevo, koji čine sastavni dio ove korekcije.

Tekstualni dio i grafički prilozi korekcije Projekta su sastavni dio Urbanističkog projekta "Bjelašnica - I faza" ("Službene novine Kantona Sarajevo", broj 02/01).

Član 3.

Korekcija Projekta je rađena za fazu urbanizma, a obaveza investitora je da za faze komunalne infrastrukture i saobraćaja izvrši usaglašavanje Korekcije Projekta sa Idejnim rješenjima, koja su sastavni dio Urbanističkog projekta "Bjelašnica - I faza", te da pribavi saglasnost nadležnih javnih komunalnih preduzeća.

Član 4.

Po jedan primjerak ovjerene korekcije Projekta (tekstualni dio i grafički prilog) nalazi se na stalnom javnom uvidu i čuva se u Službi dokumentacije Općine Trnovo, Zavoda za planiranje razvoja Kantona Sarajevo i Ministarstva prostornog uređenja i zaštite okoliša Kantona Sarajevo.

Član 5.

Ova Odluka stupa na snagu osmog dana od dana objavljivanja u "Službenim novinama Kantona Sarajevo".

Broj 02-23-1298/15

15. jula 2015. godine

Trnovo

Općinski načelnik

Ibro Berilo, s. r.

ZAVOD ZA PLANIRANJE RAZVOJA
KANTONA SARAJEVO

KOREKCIJA URBANISTIČKOG PROJEKTA "BJELAŠNICA - I FAZA"

Poslovni objekat - KRUPS d.o.o.

Direktor

Hamdija Efendić, s. r.

Sarajevo, juli 2015. godine

NOSILAC PRIPREME PLANA:

NAČELNIK OPĆINE TRNOVO

NOSILAC IZRADE PLANA:

ZAVOD ZA PLANIRANJE
RAZVOJA KANTONA SARAJEVO

KOORDINATOR
SEKTORA ZA PROVEDBENU PLANSKU
DOKUMENTACIJU
I STRUČNA MIŠLJENJA

STANISLAVA MARINOVIĆ, s. r.

ODGOVORNI PLANER:

ZINAIDA KADRIBEGOVIĆ, s. r.
SADRŽAJ

TEKSTUALNI DIO

1. UVOD
2. IZVOD IZ URBANISTIČKOG PROJEKTA "BJELAŠNICA - I FAZA"
3. KOREKCIJA URBANISTIČKOG PROJEKTA "BJELAŠNICA - I FAZA"

GRAFIČKI DIO

IZVODI IZ GRAFIČKIH PRILOGA URBANISTIČKOG PROJEKTA SA UGRAĐENOM KOREKCIJOM PLANA:

FAZA URBANIZAM:

Graf. prilog br. 1 PREDMET KOREKCIJE - M 1:2000

Graf. prilog br.2 RAZMJESTAJ, NAMJENA I SPRATNOST OBJEKATA - M 1:1000

Graf. prilog br. 3 ANALITIČKA OBRADA GRAĐEVINSKIH PARCELA - M 1:1000

IDEJNO RJEŠENJE POSLOVNOG OBJEKTA ("NOX-BIRO" d.o.o. Sarajevo)

List br. 1 Snimak postojećeg stanja

List br. 2 Osnova prizemlja - parterno rješenje

List br. 3 Karakteristični presjek

List br. 4 Situacija - peta fasada

List br. 6 Ulična fasada

1. UVOD

Za predmetnu prostornu cjelinu urađena je i usvojena provedbena dokumentacija - Urbanistički projekat "Bjelašnica - I faza" ("Službene novine Kantona Sarajevo" broj 02/01).

U skladu sa odredbama člana 46. Zakona o prostornom uređenju ("Službene novine Kantona Sarajevo", broj 7/05), Načelnik Općine Trnovo pokrenuo je inicijativu za korekciju Urbanističkog projekta "Bjelašnica - I faza", aktom broj 02-05-1298/15 od 10.06.2015. godine, a u cilju stvaranja planskog preduvjeta za proširenje poslovnih prostora u prizemlju postojećeg apartmanskog objekta, na zemljištu označenom kao k.č. 3103/5 i 3008/3, K.O. Presjenica.

2. IZVOD IZ URBANISTIČKOG PROJEKTA "BJELAŠNICA - I FAZA"

Pravni osnov za izradu ovog dokumenta predstavlja regulacioni plan "Sportsko-rekreativnog područja Bjelašnica", usvojen u februaru 1982. g. kojim je definisana i zona građenja podijeljena u tri etape, a čija je prva faza predmetom izrade ovog Urbanističkog projekta.


Nalazi se na istoku Zone za građenje na pristupnoj cesti Hadžići-Trnovo. Na sjevero-zapadnoj strani lokaliteta, nalaze se sportski treni Babinog dola.

Veličina prostornog obuhvata je 13,7 ha.

3. KOREKCIJA URBANISTIČKOG PROJEKTA "BJELAŠNICA - I FAZA"


Cilj korekcije Urbanističkog projekta je da se stvore planski preduvjeti za proširenje poslovnih prostora koji se nalaze u prizemlju postojećeg apartmanskog objekta, na zemljištu označenom kao k.č. 3102/5 i 3008/3, K.O. Presjenica, Općina Trnovo, prema sljedećim urbanističko-tehničkim uslovima, odnosno na način:

- Namjena planiranog objekta je caffè-restoran, kao proširenje poslovnog prostora u prizemlju postojećeg apartmanskog objekta "OKI ski centar Bjelašnica". Spratnost objekta je prizemlje (P). Regulaciona linija parcele obuhvata dio parcele k.č. 3008/3 i dio parcele 3103/5, K.O. Presjenica, Općina Trnovo. Građevinska i regulaciona linija prikazane su u grafičkom prilogu br. 2 i br. 3.
- Maksimalna BGP dograđenog dijela objekta iznosi 218,10 m².
- U smjeru jugoistoka od dograđenog dijela objekta izvesti podzid u skladu sa Idejnim rješenjem izrađenim od strane "NOX-BIRO" d.o.o. Sarajevo, čime će se obezbijediti realizacija 8 parking mjesta, koja će zadovoljiti normativ 60 m² poslovnog prostora = 1 parking mjesto.
- Svi ostali urbanističko-tehnički uslovi moraju biti u skladu sa Idejnim rješenjem izrađenim od strane "NOX-BIRO" d.o.o. Sarajevo, a u ime investitora KRUPS d.o.o., čiji grafički prilozi čine sastavni dio ove Korekcije.

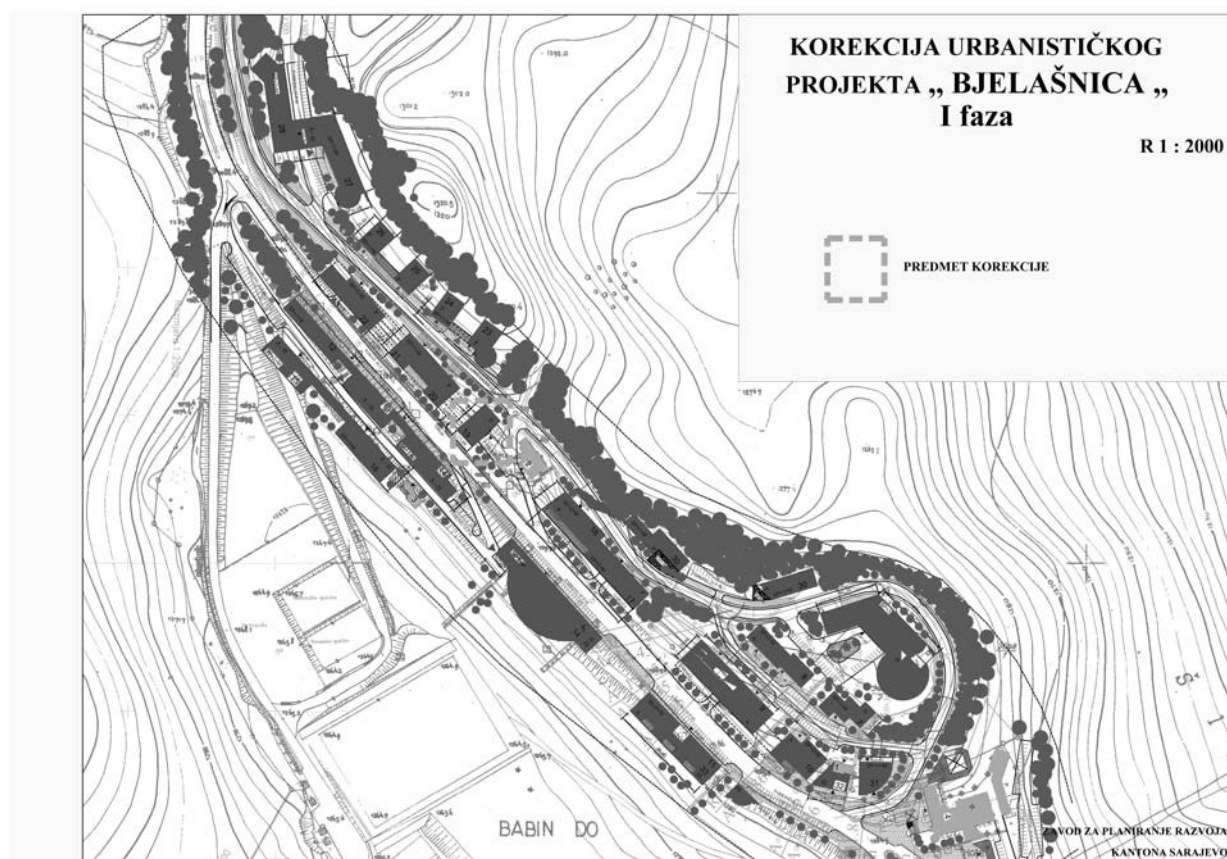


IZVOD IZ URBANISTIČKOG PROJEKTA "BJELAŠNICA"
I faza
("Službene novine Kantona Sarajevo", broj 2/01)

prilog 2. Razmještaj, namjena i spratnost objekata

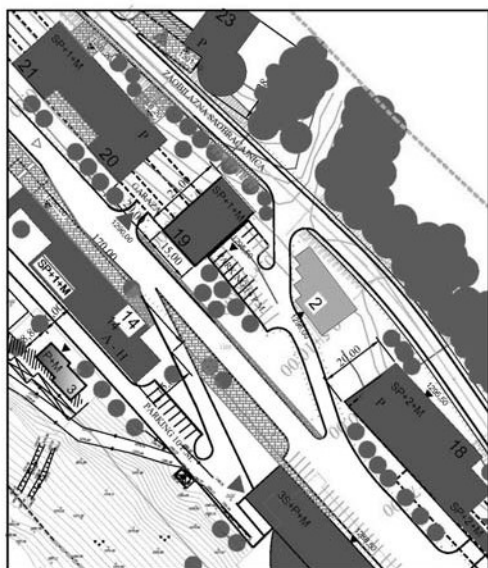

KOREKCIJA URBANISTIČKOG PROJEKTA "BJELAŠNICA"
I faza

prilog 2. Razmještaj, namjena i spratnost objekata

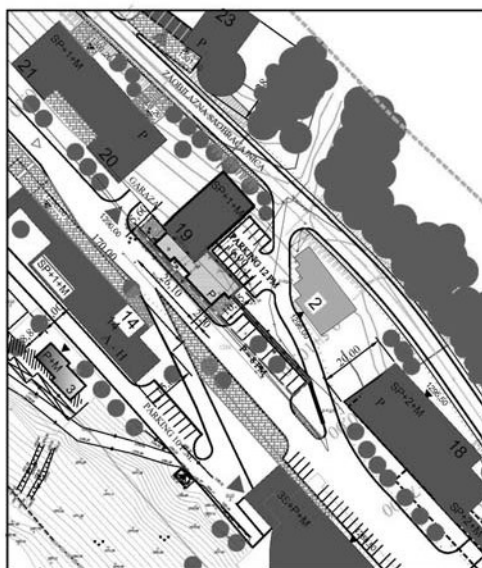

KOREKCIJA URBANISTIČKOG PROJEKTA „BJELAŠNICA „ I faza


R 1 : 1000

RAZMJJEŠTAJ, NAMJENA I SPRATNOST OBJEKATA

LEGENDA:

	POSTOJECI OBJEKTI (1,2)
	POSTOJECI OBJEKTI
	-REKONSTRUKCIJA (3,4)
	PLANIRANI OBJEKTI :
	H - HOTELI (4,5,6)
	A - APARTMANI (7-11,17-18)
	A - HOTELI (12-16,27-28)
	P - PANSIONI (19-26,29-30)
	JS - JAVNI SADRZAJI (31-34)
	ULAZ U OBJEKAT
	ULAZ U GARAZU
	VISINSKA.KOTA ULAZA U OBJEKAT
	GRANICA PROSTORNOG OBUHVATA
	PRISTUPI OBJEKTIMA,TRGOVI
	GRANICA PROSTORNOG OBUHVATA
	OBJEKTI PLANIRANI KOREKCIJOM
	REGULACIONA LINIJA GRADEVINSKE PARCELE

ZAVOD ZA PLANIRANJE RAZVOJA KANTONA SARAJEVO

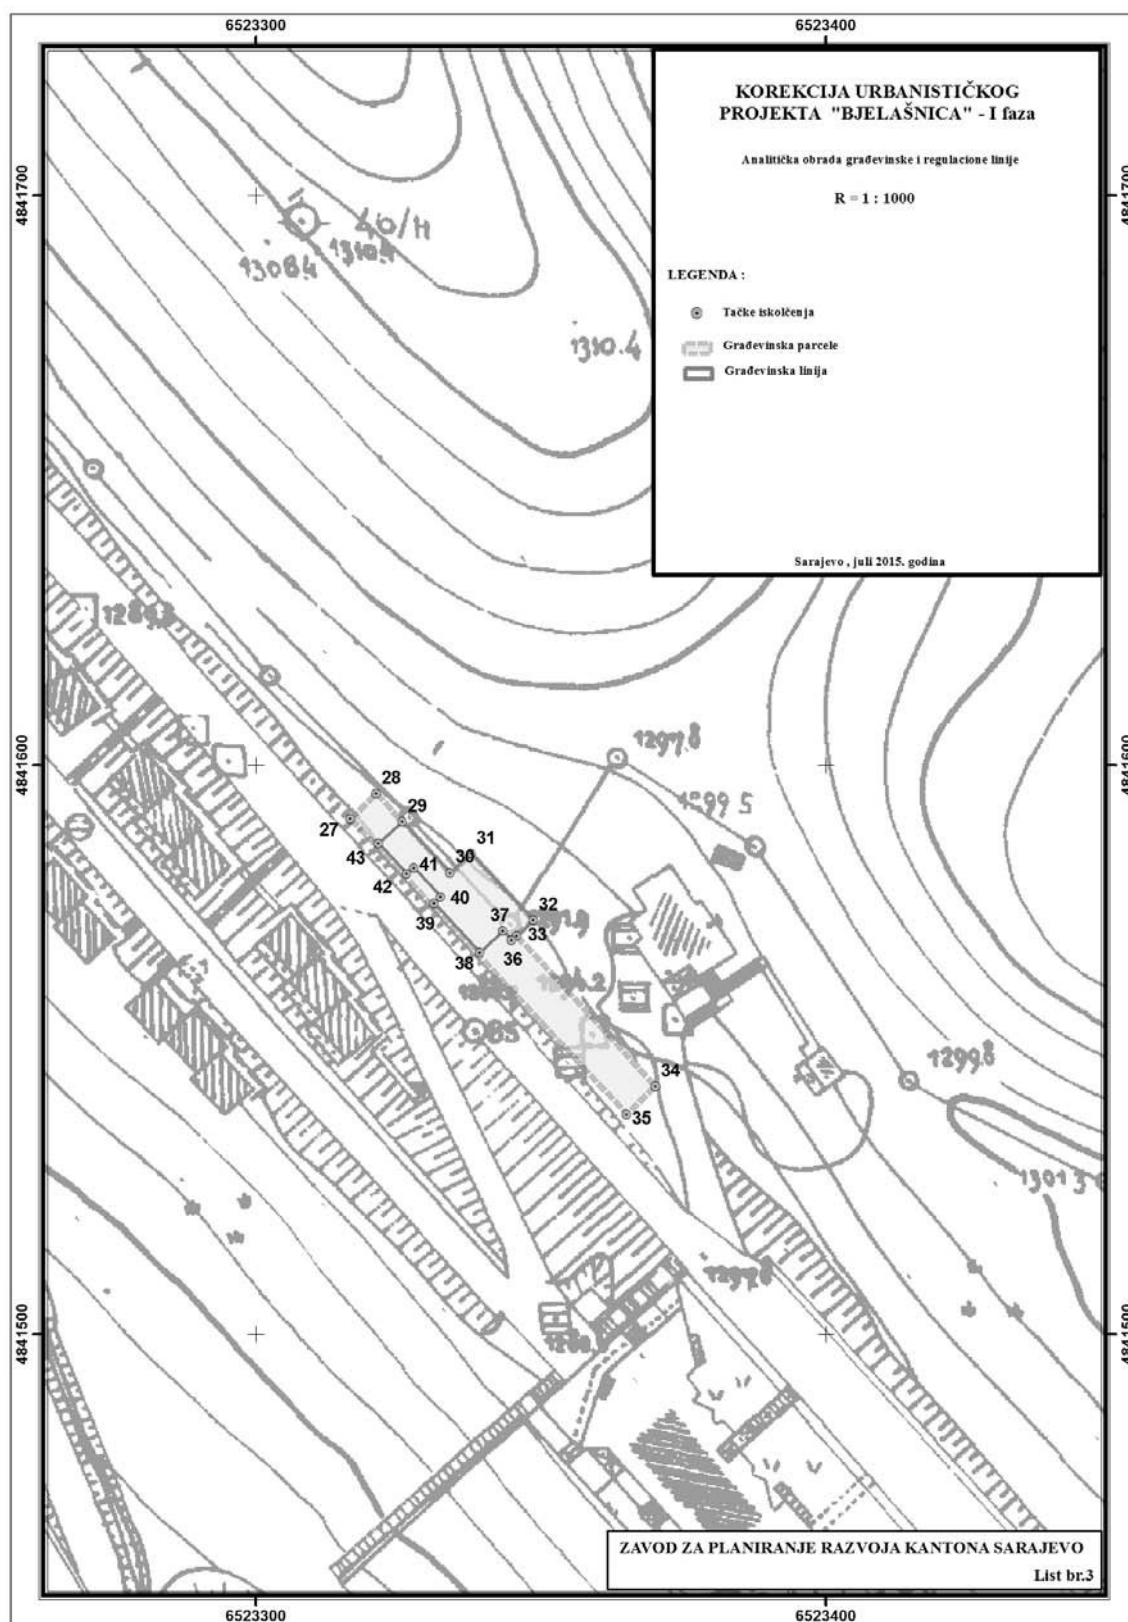

ANALITIČKA OBRADA PARCELA**Građevinska parcela**

Br.t.	y	x	Primjedba
27	6523316,52	4841590,56	
28	6523321,18	4841594,91	
29	6523325,69	4841589,97	
30	6523334,13	4841581,05	
31	6523337,80	4841584,44	
32	6523348,65	4841572,68	
33	6523345,72	4841569,98	
34	6523370,18	4841543,48	
35	6523365,08	4841538,56	

Građevinska linija

Br.t.	y	x	Primjedba
29	6523325,69	4841589,97	
30	6523334,13	4841581,05	
31	6523337,80	4841584,44	
32	6523348,65	4841572,68	
33	6523345,72	4841569,98	
36	6523344,87	4841569,19	
37	6523343,39	4841570,79	
38	6523339,28	4841566,99	
39	6523331,28	4841575,66	
40	6523332,45	4841576,76	
41	6523327,71	4841581,89	
42	6523326,53	4841580,80	
43	6523321,58	4841586,17	