

Član 2.

U članu 7. u stavu 1. riječi: "iz čl. 2. i 3." zamjenjuju se riječima: "iz čl. 4. i 5.".

Broj 10-14-1495/02
3. oktobra 2002. godine
Sarajevo

Općinski načelnik
Ljubiša Marković, s. r.

OPĆINA ILIDŽA

Općinsko vijeće

Na osnovu člana 54. stav 2. Zakona o prostornom uređenju Kantona Sarajevo ("Službene novine Kantona Sarajevo", br. 13/99, 19/99, 24/01 i 32/01) i člana 29. tačka 2. Zakona o lokalnoj samoupravi - prečišćen tekst ("Službene novine Kantona Sarajevo", broj 22/00), Općinsko vijeće Ilidža, na sjednici održanoj dana 25. oktobra 2002. godine, donijelo je

ODLUKU

O USVAJANJU REGULACIONOG PLANA
"RIVERINA - SASTAVCI"

Član 1.

Usvaja se Regulacioni plan "Riverina-Sastavci" (u daljem tekstu: Plan).

Član 2.

Plan se sastoji od tekstualnog i grafičkog dijela.

Tekstualni dio sadrži:

- Projekciju izgradnje i uređenja prostorne cjeline sa mjerama i aktivnostima za provođenje Plana,

- Odluku o provođenju Plana.

Grafički dio sadrži:

- Urbanizam prezentiran na odgovarajućem broju tematskih karata,
- Idejna rješenja saobraćajne, komunalne i energetske infrastrukture,
- Idejno rješenje pejzažnog oblikovanja.

Član 3.


Po jedan prikrmjerak ovjerenog elaborata nalazi se na stalnom javnom uvidu i čuva se u službi dokumentacije Općine Ilidža i Zavodu za planiranje razvoja Kantona Sarajevo.

Član 4.

Ova odluka stupa na snagu osmog dana od dana objavljivanja u "Službenim novinama Kantona Sarajevo".

Broj 01-02-1914/02
25. oktobra 2002. godine
Ilidža

Predsjedavajući
Miroslav Močević, s. r.

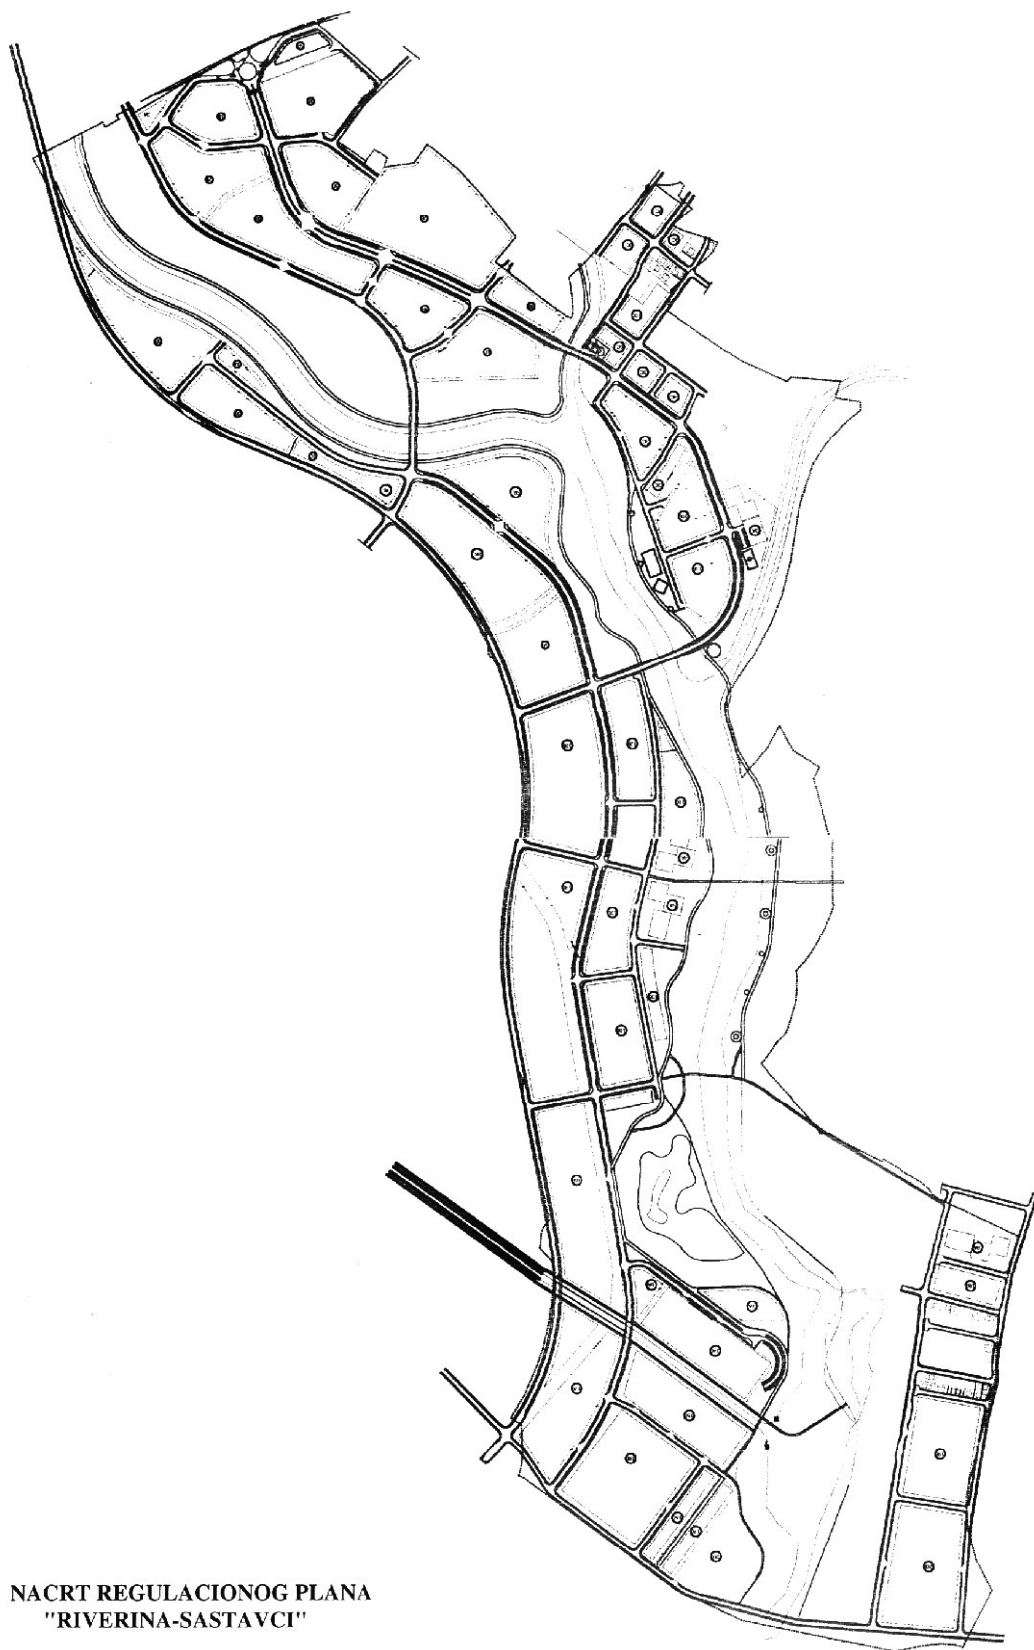

NACRT REGULACIONOG PLANA
"RIVERINA-SASTAVCI"

Na osnovu čl. 37. i 56. Zakona o prostornom uređenju Kantona Sarajevo ("Službene novine Kantona Sarajevo", br. 13/99, 19/99, 24/01 i 32/01) i člana 29. tačka 2. Zakona o lokalnoj samoupravi - prečišćeni tekst ("Službene novine Kantona Sarajevo", broj 22/00), Općinsko vijeće Ilidža, na sjednici održanoj dana 25. oktobra 2002. godine, donijelo je

ODLUKU

O PROVOĐENJU REGULACIONOG PLANA "RIVERINA-SASTAVCI"

Član 1.

Ovom odlukom uređuje se provođenje Regulacionog plana "Riverina-Sastavci" (u daljem tekstu: Plan), a naročito granice prostorne cjeline, granice pojedinih namjena u prostoru, urbanističko-tehnički uslovi za izgradnju građevina, odnos prema postojećim objektima, uslovi za uređenje i korištenje građevinskog zemljišta, uređenje zelenih i slobodnih površina, uslovi pod kojima se pojedine djelatnosti mogu obavljati u planiranom prostoru i etape izgradnje.

Član 2.

Granica prostornog obuhvata počinje od raskršća puta za naselje "Otes" k.č. 1669/10 K.O. Doglodi i Zapadnog izlaza iz Grada, ide na jugozapad uz put (Zapadni izlaz iz Grada) kojeg ne obuhvata, skreće na sjeverozapad idući međom parcele k.č. 138 K.O. Ilidža (obuhvata je), lomi se idući na sjeveroistok međama parcela k.č. 138, 139, 140, 142 i 143 (obuhvata ih) i dolazi na najsjeverniji rub parcele k.č. 143, produžava na sjeveroistok sijekuci parcelu k.č. 87/1 te dolazi na jugoistočni rub parcele k.č. 88, produžava u pravcu zapada idući međama parcela k.č. 93, 34 i 32 dio (obuhvata ih) te dolazi na sjeverozapadni rub parcele k.č. 33/2, produžava na sjeverozapad sijekuci parcele k.č. 32, 31/5 i 31/10 i dolazi do poligone tačke broj 869 koja se nalazi na medi između parcela k.č. 31/10 i 31/12, produžava na sjeverozapad idući u pravoj liniji preko parcela k.č. 31/12, 22/8, 22/7 i 22/11 te dolazi do tromede parcela k.č. 22/3, 22/5 i 22/1 i, lomi se idući na sjeveroistok međama parcela k.č. 22/3 i 22/1 koje ne obuhvata, produžava na sjeverozapad idući međom parcele k.č. 22/1 (ne obuhvata je), presijeca put k.č. 2082/1 K.O. Ilidža te nastavlja na sjeverozapad idući međama parcela k.č. 14/2, 10, 9 i 8 (obuhvata ih) te dolazi do tromede parcela k.č. 8, 16 i 15/1, produžava u pravcu juga idući u blagom luku preko parcele k.č. 15/1 i 18 te dolazi do tačke broj 1 koja se nalazi na medi između parcela 18 i 19 udaljenoj od tromede parcela k.č. 18, 19 i 2792 (rijeka Bosna) 35 m, produžava na jugozapad sijekuci parcele k.č. 19, 20 i 21/1 K.O. Ilidža i k.č. 2792 K.O. Osijek te dolazi do tromede parcela k.č. 2672, 1634/1 i 2792 (rijeka Bosna) K.O. Osijek, nastavlja na jugozapad idući međama parcela k.č. 1634/1 i 1632/1 (obuhvata ih) te izlazi na put k.č. 2806 kojim nastavlja na jugozapad (ne obuhvata ga), nastavlja u pravcu sjevera idući međama parcela k.č. 1632/1, 1632/2 i 1586 (obuhvata ih) i dolazi do tromede parcela k.č. 1598, 1587 i 1586, produžava u pravcu sjevera sijekuci u pravoj liniji parcelu k.č. 1587 te dolazi na najjužniji rub parcele k.č. 1588/2, lomi se idući na sjeverozapad međama parcela k.č. 1588/2, 1588/3, 1588/4, 1588/5, 1588/6, 1588/7 i 1588/8 (obuhvata ih) i izlazi na put kojim produžava na sjeverozapad (obuhvata ga), nastavlja na zapad idući južnom međom parcele k.č. 1595 (obuhvata je) i dolazi do tromede parcela k.č. 1594, 1595 i 1608/1, nastavlja na sjever u pravoj liniji sijekuci parcele k.č. 1594, 1688 i 1520 te dolazi do tromede parcela k.č. 1522/1, 1520 i 1523/2, ide na sjeveroistok međom parcele k.č. 1522/1 i 1522/3 (obuhvata ih) i dolazi do tromede parcela k.č. 1536, 1522/3 i 1524/2, produžava na sjeveroistok idući putem k.č. 1536 (ne obuhvata ga) i dolazi do njegovog raskršća sa putem k.č. 1677 kojim produžava u pravcu sjevera (ne obuhvata ga), skreće na jugozapad idući međama parcela k.č. 722, 723/1 i 777/1 (obuhvata ih), nastavlja na sjeverozapad idući

međom parcele k.č. 777/1 (obuhvata je) i dolazi do tromede parcela k.č. 777/1, 782 i 716, produžava u pravcu sjevera idući u pravoj liniji preko parcele k.č. 716 i 717 te dolazi do četveromeđe parcela k.č. 717, 715, 714 i 719, nastavlja na sjever idući u pravoj liniji preko parcela k.č. 1686/6, 1686/8 i 1686/1, te dolazi na sjeveroistočni rub parcele k.č. 448, produžava u pravcu sjeveroistoka idući istočnim međama parcela k.č. 448, 447, 446, 445 i 444/1 koje ne obuhvata, produžava u pravcu sjeveroistoka idući zapadnim međama parcela k.č. 444/2, 456/2, 1686/1 i 464/3 (obuhvata ih), skreće na sjeverozapad idući međama parcela k.č. 469/1, 470, 473, 474, 475, 476, 471 i 522/1 (obuhvata ih) i dolazi do četveromeđe parcela k.č. 521, 522/1, 523 i 1678/1, produžava na sjeverozapad idući u pravoj liniji preko parcela k.č. 1678/1, 515, 483, 484, 485, 486, 487, 489, 491 i 493 te dolazi do tačke broj 1 koja je udaljena od jugozapadnog ishodišta lista R = 1:1000 broj 153-A po x = 200 m i po x = 15 m, produžava na sjeveroistok idući uz trasu projektovane saobraćajnice koju obuhvata a koja ide preko parcela k.č. 494, 203/1, 202/12, 200/7, 199/7, 198, 197, 196, 195, 194, 193, 191, 187, 190, 1674, 237 i 243 te dolazi do tačke broj 2 koja se nalazi na parceli k.č. 243 udaljenoj od jugozapadnog ishodišta lista R = 1:1000 broj 134-A po y = 300 m a po x = 186 m, lomi se idući na istok sjevernom stranom trase projektovane saobraćajnice koju obuhvata a koja ide preko parcele k.č. 243, 242, 248, 231, 233 i 1686/1 K.O. Osijek, produžava na jugoistok idući sa sjeverne strane trase projektovane saobraćajnice koju obuhvata a koja ide preko parcela k.č. 1686/1, 259, 260, 258/1 i 1689 K.O. Osijek, k.č. 1771, 1694/1, 1749, 1748/2 i 1748/1 K.O. Doglodi te dolazi do tačke broj 3 koja se nalazi na parceli k.č. 1748/1 udaljenoj od sjeverozapadnog ishodišta lista R = 1:1000 broj 153 po y = 333 m a po x = 156 m, produžava u pravcu jugozapada te jugoistoka idući uz trasu projektovane saobraćajnice koju obuhvata a koja ide preko parcela k.č. 1748/1, 1750/1, 1751/1, 1751/1, 1753/1, 1754/1, 1756/1, 1757/1, 1758, 1759 K.O. Doglodi, 287, 285/1, 288, 312/3, 323, 321, 320, 319, 318, 317, 316, 334, 315, 314, 313, 312/1, 1675, 335, 339, 340, 341, 342/2, 342/3, 358/2, 358/1, 360, 361..362, 363, 742, 745, 749 i 751 K.O. Osijek, k.č. 1157 K.O. Doglodi, 755/3 i 755/2 K.O. Osijek, 1160/2, 1160/1, 1161/3, 1161/4, 1161/5, 1169, 1173, 1170, 1171, 1172, 1176, 1174/1, 1669/1, 1222/2, 1222/1, 1238/2, 1239/1, 1239/3, 1243/2, 1244, 1646/4, 1642/3, 1642/2, 1636/1 i 1669/10 (put) K.O. Doglodi te dolazi do raskršća odnosno mjesta odakle je opis granice prostornog obuhvata i počeo.

Sve naprijed navedene parcele nalaze se u K.O. Ilidža, Osijek i Doglodi.

Ukupna površina obuhvata iznosi 175,2 ha.

Član 3.

U sklopu obuhvata ovog Plana definisane su zone sa sljedećim namjenama:

- A. Zone Višekatne stambene i stambeno-poslovne izgradnje (1, 2, 3, 4, 5, 6, 7, 8, 9, 10, 11, 12, 13, 14, 15, 16 i 17)
- B. Zone Individualne stambene izgradnje (1, 2, 3, 4, 5, 6, 7, 8, 9, 10, 11, 12, 13 i 14)
- C. Zone Izgradnje poslovnih objekata (1, 2, 3, 4, 5, 6 i 7)
- D. Zone Društvene infrastrukture (1, 2, 3, 4, 5, 6, 7 i 8)
- E. Zone Parkovsko-rekreativnog zelenila (1, 2, 3, 4, 5, 6, 7, 8, 9, 10, 11 i 12)

A. Zone Višekatne stambene i stambeno-poslovne izgradnje

Zona Višekatne stambene i stambeno-poslovne izgradnje broj 1 obuhvata područje čija granica polazi od tačke broj 1 koja se nalazi na medi između parcela k.č. 87/1 i 143 udaljenoj od tromede parcela k.č. 87/1, 144 i 143 12 m, ide u pravcu istoka trasom projektovane saobraćajnice koju ne obuhvata a koja ide preko parcela k.č. 87/1, 144 i 150, lomi se idući u pravcu

jugoistoka trasom projektovane saobraćajnice koju ne obuhvata a koja ide preko parcela k.č. 150, 151 i 155 te dolazi do tačke broj 2 koja se nalazi na parceli k.č. 155 udaljenoj od sjeveroistočnog ishodišta lista R = 1:1000 broj 258 po y = 27,5 m a po x = 6,5 m, lomi se idući na jugozapad u pravoj liniji preko parcela k.č. 155, 143, 141, 140, 139 i 138/1 te dolazi do tačke broj 3 koja se nalazi na parceli k.č. 138/1 udaljenoj od sjeveroistočnog ishodišta lista R = 1:1000 broj 258 po y = 163,5 m a po x = 56 m, lomi se idući na sjeverozapad trasom projektovane saobraćajnice koju ne obuhvata a koja ide preko parcele k.č. 138, nastavlja na sjeveroistok idući trasom projektovane saobraćajnice koju ne obuhvata a koja ide preko parcela k.č. 138, 139, 140, 142 i 143 te dolazi do tačke broj 1 odnosno mjesta odakle je opis granice Zone Višekatne stambene i stambeno-poslovne izgradnje broj 1 i počeo.

Sve naprijed navedene parcele nalaze se u K.O. Ilidža.

Ukupna površina obuhvata iznosi 1,8 ha.

Zona Višekatne stambene i stambeno-poslovne izgradnje broj 2 obuhvata područje čija granica polazi od tromede parcela k.č. 22/5, 22/3 i 22/11 ide na sjeveroistok međom parcele k.č. 22/11 (obuhvata je), produžava na sjeverozapad idući međom parcele k.č. 24 koju obuhvata, skreće na sjeveroistok idući trasom projektovane saobraćajnice koju ne obuhvata a koja ide preko parcele k.č. 24, lomi se idući trasom projektovane saobraćajnice koju ne obuhvata a koja ide preko parcele k.č. 24, lomi se idući na jugoistok trasom projektovane saobraćajnice koju ne obuhvata a koja ide preko parcela k.č. 25, 23, 29, 35 i 36 te dolazi do tačke broj 1 koja se nalazi na medi između parcela k.č. 36 i 92 udaljenoj od četvermede parcela k.č. 85, 92, 36 i 37 32,5 m, nastavlja na jugozapad idući međama parcela k.č. 36, 34 i 32 (obuhvata ih), skreće na sjeverozapad idući međama parcele k.č. 32 dio (obuhvata je) i dolazi do najsjevernijeg ruba parcele k.č. 33/2, nastavlja na sjeverozapad idući u pravoj liniji preko parcele k.č. 32, 31/5 i 31/10 te dolazi do poligone tačke broj 869 koja se nalazi na medi između parcela k.č. 31/12 i 31/10, nastavlja u pravoj liniji na sjeverozapad sijekuci parcele k.č. 31/12, 22/8, 22/7 i 22/11 te dolazi do tromede odnosno mjesta odakle je opis granice Zone Višekatne stambene i stambeno-poslovne izgradnje broj 2 i počeo.

Sve naprijed navedene parcele nalaze se u K.O. Ilidža.

Ukupna površina obuhvata iznosi 3,8 ha.

Zona Višekatne stambene i stambeno-poslovne izgradnje broj 3 obuhvata područje čija granica počinje od tačke broj 1 koja se nalazi na parceli k.č. 9 udaljenoj od sjeverozapadnog ishodišta lista R = 1:1000 broj 240 po y = 231 m a po x = 76 m, ide na jugoistok trasom projektovane saobraćajnice (ne obuhvata je) a koja ide preko parcela k.č. 9, 10 i 14/1, skreće na jugozapad idući trasom projektovane saobraćajnice koju ne obuhvata a koja ide preko parcela k.č. 14/1 i 14/2, skreće na sjeverozapad idući međama parcela k.č. 14/2, 10 i 9 (obuhvata ih) i dolazi do tromede parcela k.č. 9, 15/1 i 8, skreće na sjeveroistok idući preko parcele k.č. 9 te dolazi do tačke broj 1 odnosno mjesta odakle je opis granice Zone Višekatne stambene i stambeno-poslovne izgradnje broj 3 i počeo.

Sve naprijed navedene parcele nalaze se u K.O. Ilidža.

Ukupna površina obuhvata iznosi 0,6 ha.

Zona Višekatne stambene i stambeno-poslovne izgradnje broj 4 počinje od tromede parcela k.č. 90, 91 i 86, ide na sjeverozapad trasom projektovane saobraćajnice koju ne obuhvata a koja ide preko parcela k.č. 86, 85, 92, 36, 35 i 28, skreće na sjeveroistok idući trasom projektovane saobraćajnice koju ne obuhvata a koja ide preko parcela k.č. 27 i 37, skreće na jugoistok idući trasom projektovane saobraćajnice koju ne obuhvata a koja ide preko parcela k.č. 37, 38, 84, 80, 79/1, 79/2, 76 i 73 te dolazi do tačke broj 1 koja je udaljena od

sjeverozapadnog ishodišta lista R = 1: 1000 broj 241 po y = 67 m a po x = 274 m, lomi se idući na jugozapad u pravoj liniji i dolazi do tačke broj 2 koja se nalazi na parceli k.č. 73 udaljenoj od jugozapadnog ishodišta lista R = 1:1000 broj 241 po y = 30,5 m a po x = 182,5 m, nastavlja na jugozapad idući u pravoj liniji preko parcela k.č. 73, 74, 145 i 147 te dolazi do tačke broj 3 koja se nalazi na parceli k.č. 145 udaljenoj od jugoistočnog ishodišta lista R = 1:1000 broj 240 po y = 47 m a po x = 146,5 m, produžava na sjeverozapad idući uz trasu projektovane saobraćajnice koju ne obuhvata a koja ide preko parcela k.č. 145, 87/1, 88, 89 i 90 te dolazi do tromede odnosno mjesta odakle je opis granice Zone Višekatne stambene i stambeno-poslovne izgradnje broj 4 i počeo.

Sve naprijed navedene parcele nalaze se u K.O. Ilidža.

Ukupna površina obuhvata iznosi 1,2 ha.

Zona Višekatne stambene i stambeno-poslovne izgradnje broj 5 obuhvata područje čija granica počinje od tačke broj 1 koja se nalazi na parceli k.č. 1558/2 udaljenoj od jugoistočnog ishodišta lista R = 1:1000 broj 452 po y = 2 m a po x = 123 m ide na sjeverozapad uz trasu projektovane saobraćajnice koju ne obuhvata a koja ide preko parcela k.č. 1558/2, 1558/1, 1557/1, 1556/1, 1555/1 i 1554/5, produžava u pravcu sjevera te sjeveroistoka idući uz projektovanu trasu saobraćajnice koju ne obuhvata a koja ide preko parcela k.č. 1554/2, 1541/2, 1540 i 1539/1 te dolazi do tačke broj 2 koja se nalazi na parceli k.č. 1539/1 udaljenoj od sjeveroistočnog ishodišta lista R = 1:1000 broj 457 po y = 30 m a po x = 88 m, lomi se idući na jugoistok u pravoj liniji preko parcela k.č. 1539/1, 1541/1, 1541/4, 1554/4 i 1555/2 te dolazi do tačke broj 3 koja se nalazi na parceli k.č. 1555/2 udaljenoj od sjeverozapadnog ishodišta lista R = 1:1000 broj 218 po y = 16 m a po x = 119 m, produžava na jugoistok idući uz trasu projektovane saobraćajnice koju ne obuhvata a koja ide preko parcela k.č. 1555/2, 1556/1, 1557/1, 1560 i 1559, lomi se idući na jugozapad uz trasu projektovane saobraćajnice koju ne obuhvata a koja ide preko parcela k.č. 1559, 1558/1 i 1558/2 te dolazi do tačke broj 1 odnosno mjesta odakle je opis granice Zone Višekatne stambene i stambeno-poslovne izgradnje broj 5 i počeo.

Sve naprijed navedene parcele nalaze se u K.O. Osijek.

Ukupna površina obuhvata iznosi 2,15 ha.

Zona Višekatne stambene i stambeno-poslovne izgradnje broj 6 obuhvata područje čija granica polazi sa tačke broj 1 koja se nalazi na parceli k.č. 1646/4 udaljenoj od jugozapadnog ishodišta lista R = 1: 1000 broj 241 po y = 292 m a po x = 252 m, ide na zapad u pravoj liniji i dolazi do tačke broj 2 koja se nalazi na parceli k.č. 1646/3 udaljenoj od jugozapadnog ishodišta lista R = 1:1000 broj 241 po y = 286 m a po x = 250 m, lomi se idući na sjeverozapad zaštitnim pojasem širine 14 m uz desnu obalu regulisanog korita rijeke Željeznice koji ide preko parcela k.č. 1646/3, 1647/1, 1650/1, 1658, 1657 i 1673 K.O. Doglodi 2106, 69/2, 68/3 i 68/2 K.O. Ilidža i dolazi do tačke broj 3 koja se nalazi na medi između parcela k.č. 68/2 i 68/1 udaljenoj od sjeverozapadnog ishodišta lista R = 1:1000 broj 241 po y = 43 m a po x = 78 m, produžava na sjeveroistok idući u pravoj liniji preko parcela k.č. 68/1 i 2106 te dolazi do tačke broj 4 koja se nalazi na parceli k.č. 2106 udaljenoj od sjeverozapadnog ishodišta lista R = 1:1000 broj 241 po y = 73 m a po x = 47 m, produžava na sjeverozapad idući uz trasu projektovane saobraćajnice koju ne obuhvata a koja ide preko parcela k.č. 2106, 68/1, 67, 66 i 65 te dolazi do tačke broj 5 koja je udaljena od jugoistočnog ishodišta lista R = 1:1000 broj 218 po y = 88 m a po x = 83 m lomi se idući na sjeveroistok u pravoj liniji te dolazi do tačke broj 6 koja je udaljena od jugoistočnog ishodišta lista R = 1:1000 broj 218 po y = 70,5 m a po x = 115 m, lomi se idući na jugoistok uz trasu projektovane saobraćajnice koju ne obuhvata a koja ide preko parcela k.č. 1171, 1240/1, 1669/1, 1240/1, 1238/2,

1239/1, 1243/2, 1653/1, 1653/2, 1647/2 i 1646/4 te dolazi do tačke broj 1 odnosno mjesta odakle je opis granice Zone Višekatne stambene i stambeno-poslovne izgradnje broj 6 i počeo.

Sve naprijed navedene parcele nalaze se u K.O. Ilidža i Duglodi.

Ukupna površina obuhvata iznosi 3,36 ha.

Zona Višekatne stambene i stambeno-poslovne izgradnje broj 7 obuhvata područje čija granica polazi od tačke broj 1 koja se nalazi na parceli k.č. 1169 udaljenoj od jugoistočnog ishodišta lista R = 1:1000 broj 218 po y = 185 m a po x = 171,5 m, ide na jugoistok u pravoj liniji do tačke broj 2 koja se nalazi na parceli k.č. 1169 udaljenoj od jugoistočnog ishodišta lista R = 1:1000 broj 218 po y = 197 m a po x = 144,5 m, produžava na sjeverozapad idući uz trasu projektovane saobraćajnice koju ne obuhvata, lomi se idući na sjeveroistok uz trasu projektovane saobraćajnice koju ne obuhvata, produžava na jugoistok idući uz trasu projektovane saobraćajnice koju ne obuhvata i dolazi do tačke broj 1 odnosno mjesta odakle je opis granice Zone Višekatne stambene i stambeno-poslovne izgradnje broj 7 i počeo.

Sve naprijed navedene parcele nalaze se u K.O. Duglodi.

Ukupna površina obuhvata iznosi 0,3 ha.

Zona Višekatne stambene i stambeno-poslovne izgradnje broj 8 obuhvata područje čija granica polazi od tačke broj 1 koja se nalazi na parceli k.č. 734 udaljenoj od sjeverozapadnog ishodišta lista R = 1:1000 broj 218 po y = 229 m a po x = 152,5 m, ide na sjeveroistok u pravoj liniji preko parcela k.č. 734, 754/2, 754/3, 752 i 750/2 te dolazi do tačke broj 2 koja se nalazi na parceli k.č. 750/2 udaljenoj od sjeverozapadnog ishodišta lista R = 1:1000 broj 218 po y = 285 m a po x = 109 m, nastavlja na sjeveroistok u pravoj liniji idući preko parcela k.č. 750/2 i 751 i dolazi do tačke broj 3 koja se nalazi na parceli k.č. 751 udaljenoj od sjeverozapadnog ishodišta lista R = 1:1000 broj 218 po y = 320 m a po x = 94,5 m, produžava na istok idući u pravoj liniji do tačke broj 4 koja se nalazi na parceli k.č. 751 udaljenoj od sjeverozapadnog ishodišta lista R = 1:1000 broj 218 po y = 344 m a po x = 88,5 m, produžava na jugoistok idući uz trasu projektovane saobraćajnice koju ne obuhvata a koja ide preko parcela k.č. 751, 753/4, 753/1, 755/5, 755/3 i 755/2 K.O. Osijek, 1161/1, 1161/2, 1161/3, 1161/7, 1161/8, 1161/5 i 1169 K.O. Duglodi, skreće na jugozapad idući uz trasu projektovane saobraćajnice koju ne obuhvata a koja ide preko parcele k.č. 12169, skreće na sjeverozapad idući uz trasu projektovane saobraćajnice koju ne obuhvata a koja ide preko parcela k.č. 1169, 1162/2, 1162/3, 1163/1, 1164/1 i 1162/1 K.O. Duglodi, k.č. 755/1, 756/1, 754/1, 754/2 i 734 K.O. Osijek te dolazi do tačke broj 1 odnosno mjesta odakle je opis Zone Višekatne stambene i stambeno-poslovne izgradnje broj 8 i počeo.

Sve naprijed navedene parcele nalaze se u K.O. Osijek i Duglodi.

Ukupna površina obuhvata iznosi 2,81 ha.

Zona Višekatne stambene i stambeno-poslovne izgradnje broj 9 obuhvata područje čija granica polazi od tačke broj 1 koja se nalazi na parceli k.č. 1163/1 udaljenoj od jugoistočnog ishodišta lista R = 1:1000 broj 218 po y = 311,5 m a po x = 148 m, ide u pravcu juga u pravoj liniji do tačke broj 2 koja se nalazi na parceli k.č. 1163/2 udaljenoj od jugoistočnog ishodišta lista R = 1:1000 broj 218 po y = 312 m a po x = 141,5 m, nastavlja na zapad, sjeverozapad te sjever idući zaštitnim pojasem uz rijeku Bosnu koji ide preko parcela k.č. 1163/2, 1163/1, 1165, 1167, 1166, 757/3, 757/4, 759 i 760/1 te dolazi do tačke broj 3 koja se nalazi na parceli k.č. 760/1 udaljenoj od sjeverozapadnog ishodišta lista R = 1:1000 broj 218 po y = 234 m a po x = 197 m, lomi se idući na jugoistok uz trasu projektovane saobraćajnice koju ne obuhvata a

koja ide preko parcela k.č. 760/1, 756/1, 1164/2, 1164/1 i 1163/1 te dolazi do tačke broj 1 odnosno mjesta odakle je opis granice Zone Višekatne stambene i stambeno-poslovne izgradnje broj 9 i počeo.

Sve naprijed navedene parcele nalaze se u K.O. Osijek i Duglodi.

Ukupna površina obuhvata iznosi 1,76 ha.

Zona Višekatne stambene i stambeno-poslovne izgradnje broj 10 obuhvata područje čija granica polazi od tačke broj 1 koja se nalazi na parceli k.č. 733 udaljenoj od sjeverozapadnog ishodišta lista R = 1:1000 broj 218 po y = 102 m a po x = 1 m, ide u pravcu sjevera istočnom stranom trase projektovane saobraćajnice koju ne obuhvata a koja ide preko parcela k.č. 735, 733, 1676, 435, 436 i 432 skreće na istok idući južnom stranom trase projektovane saobraćajnice koju ne obuhvata a koja ide preko parcela k.č. 432, 431, 376 i 374, lomi se idući u pravcu juga zapadnom stranom trase projektovane saobraćajnice koju ne obuhvata a koja ide preko parcela k.č. 374, 375, 1676 (put), 434, 433, 435, 737 i 735, skreće na jugozapad idući sjevernom stranom trase projektovane saobraćajnice koju ne obuhvata a koja ide preko parcela k.č. 7325 i 733 te dolazi do tačke broj 1 odnosno mjesta odakle je opis granice Zone Višekatne stambene i stambeno-poslovne izgradnje broj 10 i počeo.

Sve naprijed navedene parcele nalaze se u K.O. Osijek.

Ukupna površina obuhvata iznosi 1,25 ha.

Zona Višekatne stambene i stambeno-poslovne izgradnje broj 11 obuhvata područje čija granica polazi od tromede parcela k.č. 384, 383 i 1676 (put) ide u pravcu sjevera istočnom stranom trase projektovane saobraćajnice koju ne obuhvata a koja ide preko parcela k.č. 385/1 skreće na istok idući južnom stranom trase projektovane saobraćajnice koju ne obuhvata a koja ide preko parcela k.č. 385/1, 1676, 365, 361 i 360, lomi se idući u pravcu juga zapadnom stranom trase projektovane saobraćajnice koju ne obuhvata a koja ide preko parcela k.č. 360, 361, 362, 363, 364, 366, 742 i 744, skreće na zapad idući sjevernom stranom trase projektovane saobraćajnice koju ne obuhvata a koja ide preko parcela k.č. 743, 740, 734, 739 i 737/1, skreće idući u pravcu sjevera istočnom stranom trase projektovane saobraćajnice koju ne obuhvata a koja ide preko parcela k.č. 737/1, 733, 1676, 741, 374, 373, 371, 382 i 383 te dolazi do tromede odnosno mjesta odakle je opis granice Zone Višekatne stambene i stambeno-poslovne izgradnje broj 11 i počeo.

Sve naprijed navedene parcele nalaze se u K.O. Osijek.

Ukupna površina obuhvata iznosi 3,95 ha.

Zona Višekatne stambene i stambeno-poslovne izgradnje broj 12 obuhvata područje čija granica polazi od tačke broj 1 koja se nalazi na medi između parcela k.č. 318 i 317 udaljenoj od tromede parcela k.č. 319, 317 i 318 34 m, ide u pravcu juga uz trasu projektovane saobraćajnice koju ne obuhvata a koja ide preko parcela k.č. 317, 316, 315, 314, 313, 312/1, 1675, 338, 339, 340, 341, 342/2, 342/3 i 342/1, skreće na sjeverozapad idući uz trasu projektovane saobraćajnice koju ne obuhvata a koja ide preko parcela k.č. 342/1, 365, 1676, 385/1 i 386, skreće na sjeveroistok te sjever idući uz trasu projektovane saobraćajnice koju ne obuhvata a koja ide preko parcela k.č. 386, 387, 388, 394/2, 394/4, 1675, 311/2 i 312/4, skreće na istok idući sa južne strane projektovane saobraćajnice koju ne obuhvata a koja ide preko parcela k.č. 312/4, 312/1, 317 i 318 te dolazi do tačke broj 1 odnosno mjesta odakle je opis granice Zone Višekatne stambene i stambeno-poslovne izgradnje broj 12 i počeo.

Sve naprijed navedene parcele nalaze se u K.O. Osijek.

Ukupna površina obuhvata iznosi 4,46 ha.

Zona Višekatne stambene i stambeno-poslovne izgradnje broj 13 obuhvata područje čija granica polazi od tromede parcela

k.č. 307, 311/1 i 305, ide na zapad sjevernom stranom trase projektovane saobraćajnice koju ne obuhvata a koja ide preko parcela k.č. 305 i 307 lomi se idući na sjeverozapad uz trasu projektovane saobraćajnice koju ne obuhvata a koja ide preko parcela k.č. 309 i 300, skreće na istok idući sa južne strane trase projektovane saobraćajnice koju ne obuhvata a koja ide preko parcela k.č. 300, 312/2 i 296, lomi se idući u pravcu juga zapadnom stranom trase projektovane saobraćajnice koju ne obuhvata a koja ide preko parcela k.č. 312/2 i 307 te dolazi do tromede odnosno mjesta odakle je opis granice Zone Višekatne stambene i stambeno-poslovne izgradnje broj 13 i počeo.

Sve naprijed navedene parcele nalaze se u K.O. Osijek.

Ukupna površina obuhvata iznosi 1,52 ha.

Zona Višekatne stambene i stambeno-poslovne izgradnje broj 14 obuhvata područje čija granica polazi od tačke broj 1 koja se nalazi na medi između parcela k.č. 318 i 319 udaljenoj od tromede parcela k.č. 320, 319 i 318 5 m, ide na zapad sjevernom stranom trase projektovane saobraćajnice koju ne obuhvata a koja ide preko parcela k.č. 318, skreće na sjeverozapad idući sa istočne strane trase projektovane saobraćajnice koju ne obuhvata a koja ide preko parcela k.č. 312/4, 294/2, 293/2, 268/2, 258/3 i 258/1, skreće na jugoistok idući zaštitnim pojasem širine 3 m uz lijevu obalu regulisanog korita rijeke Dobrinje a koji ide preko parcela k.č. 258/1, 258/3, 284/2, 284/1, 285/1, 287 i 286 skreće na jugoistok idući uz trasu projektovane saobraćajnice koju ne obuhvata a koja ide preko parcela k.č. 285/1, 288, 312/3, 322, 320 i 319 te dolazi do tačke broj 1 odnosno mjesta odakle je opis granice Zone Višekatne stambene i stambeno-poslovne izgradnje broj 14 i počeo.

Sve naprijed navedene parcele nalaze se u K.O. Osijek.

Ukupna površina obuhvata iznosi 3,27 ha.

Zona Višekatne stambene i stambeno-poslovne izgradnje broj 15 obuhvata područje čija granica polazi sa tromede parcela k.č. 1771, 1694/1 i 1755 K.O. Doglodi, ide na sjeveroistok uz trasu projektovane saobraćajnice koju ne obuhvata a koja ide preko parcele k.č. 1694/1, skreće na jugoistok idući uz trasu projektovane saobraćajnice koju ne obuhvata a koja ide preko parcela k.č. 1694/1, 1749 i 1748/2, skreće na jugozapad idući uz trasu projektovane saobraćajnice koju ne obuhvata a koja ide preko parcela k.č. 1748/2, 1750/2, 1751/1, 1752/1, 1753/1, 1754/1, 1756/1, 1757/1, 1758 i 1759, lomi se idući na sjeverozapad zaštitnim pojasem širine 3 m uz desnu obalu regulisanog korita rijeke Dobrinje koji ide preko parcela k.č. 1759 i 1771 K.O. Doglodi, 1689, 285/1, 295/3, 295/2 i 264 K.O. Osijek, lomi se idući na sjeveroistok uz trasu projektovane saobraćajnice koju ne obuhvata a koja ide preko parcela k.č. 264, 295/2 i 1689 K.O. Osijek i 1771 K.O. Doglodi te dolazi do tromede odnosno mjesta odakle je opis Zone Višekatne stambene i stambeno-poslovne izgradnje broj 15 i počeo.

Sve naprijed navedene parcele nalaze se u K.O. Osijek i Doglodi.

Ukupna površina obuhvata iznosi 2,71 ha.

Zona Višekatne stambene i stambeno-poslovne izgradnje broj 16 obuhvata područje čija granica polazi sa tačke broj 1 koja se nalazi na parceli k.č. 258/1 K.O. Osijek udaljenoj od sjeverozapadnog ishodišta lista R = 1:1000 broj 153 po y = 1 m a po x = 110 m, ide na sjeveroistok trasom projektovane saobraćajnice koju ne obuhvata a koja ide preko parcele k.č. 258/1, skreće na jugoistok idući uz trasu projektovane saobraćajnice koju ne obuhvata a koja ide preko parcela k.č. 1689 K.O. Osijek, 1771 i 1694/1 K.O. Doglodi, skreće na jugozapad idući uz trasu projektovane saobraćajnice koju ne obuhvata a koja ide preko parcela k.č. 1694/1 i 1771 K.O. Doglodi i k.č. 1689 K.O. Osijek, lomi se idući na sjeverozapad uz trasu projektovane saobraćajnice koju ne obuhvata a koja ide preko parcele k.č.

258/1 K.O. Osijek i dolazi do tačke broj 1 odnosno mjesta odakle je opis granice Zone Višekatne stambene i stambeno-poslovne izgradnje broj 16 i počeo.

Sve naprijed navedene parcele nalaze se u K.O. Osijek i Doglodi.

Ukupna površina obuhvata iznosi 3,08 ha.

Zona Višekatne stambene i stambeno-poslovne izgradnje broj 17 obuhvata područje čija granica polazi od tromede parcela k.č. 198, 1674 i 1583/21, ide u pravcu juga zapadnom stranom trase projektovane saobraćajnice koju ne obuhvata a koja ide preko parcela k.č. 1583/21 i 199/1, skreće na zapad idući južnom stranom trase projektovane saobraćajnice koju obuhvata a koja ide preko parcela k.č. 199/1, 199/2, 199/3 199/4, 199/5 i 199/7, skreće na sjever idući istočnom stranom trase projektovane saobraćajnice koju ne obuhvata a koja ide preko parcela k.č. 198, 197, 196, 195, 194, 193, 191, 187, 190, 237 i 243, lomi se idući u pravcu istoka južnom stranom trase projektovane saobraćajnice koju obuhvata a koja ide preko parcela k.č. 243 i 248, lomi se idući u pravcu juga zapadnom stranom trase projektovane saobraćajnice koju ne obuhvata a koja ide preko parcela k.č. 248, 247, 246, 236, 234, 237, 231, 226, 225, 224, 212 i 1674 (put) te dolazi do tromede odnosno mjesta odakle je opis granice Zone Višekatne stambene i stambeno-poslovne izgradnje broj 17 i počeo.

Sve naprijed navedene parcele nalaze se u K.O. Osijek.

Ukupna površina obuhvata iznosi 4,87 ha.

B. Zone Individualne stambene izgradnje

Zona Individualne stambene izgradnje broj 1 obuhvata područje čija granica polazi od tačke broj 1 koja se nalazi na medi između parcela k.č. 1544/3 i 1541/3 udaljenoj od tromede parcela k.č. 1544/3, 1541/3 i 1544/4 14 m, ide na jugoistok međama parcela k.č. 1544/3, 1544/4 i 1544/5 (obuhvata ih) te dolazi do četveromede parcela k.č. 1556/1, 1553/3, 1544/5 i 1555/1, nastavlja u pravoj liniji na jugoistok sijekući parcele k.č. 1553/3 i 1553/4 i dolazi do tačke broj 2 koja se nalazi na medi između parcela k.č. 1553/6 i 1553/4 udaljenoj od tromede parcela k.č. 1553/6, 1553/7 i 1553/4 25 m, produžava na jugoistok idući međama parcela k.č. 1553/6, 1553/8, 1553/9 i 1553/10 (obuhvata ih) te izlazi na trasu projektovane saobraćajnice kojom nastavlja na jugoistok te jugozapad (ne obuhvata je) a koja ide preko parcela k.č. 1553/10, 1553/11 i 1563/1, lomi se idući na jugoistok trasom projektovane saobraćajnice koju ne obuhvata a koja ide preko parcela k.č. 1591/4, 1591/12, 1591/5, 1591/6, 1591/7, 1591/8 i 1591/9, skreće najugozapad idući trasom projektovane saobraćajnice koju ne obuhvata a koja ide preko parcela k.č. 1591/9, 1590/9, 1589/8 i 1588/2, skreće na sjeverozapad idući međama parcela k.č. 1588/2, 1588/3, 1588/4, 1588/5, 1588/6, 1588/7 i 1588/8 koje obuhvata te izlazi na put kojim produžava na sjeverozapad (obuhvata ga), nastavlja na zapad idući južnom međom parcele k.č. 1595 koju obuhvata u dužini od 72 m skreće na sjeveroistok idući desnom obalom regulisanog korita rijeke Zujevine koji ide preko parcela k.č. 1595 i 1594, nastavlja na istok idući sjevernom međom parcele k.č. 1595 (obuhvata je), produžava na sjeveroistok, sjever te sjeverozapad idući putem k.č. 1522/2 koji ne obuhvata i dolazi do tačke broj 3 koja se nalazi na medi između parcela k.č. 1544/4 i 1552/2 udaljenoj od tromede parcela k.č. 1544/4, 1544/5 i 1552/2 22 m, nastavlja u pravoj liniji na sjever idući preko parcela k.č. 1544/4 i 1544/3 te dolazi do tačke broj 1 odnosno mjesta odakle je opis granice Zone Individualne stambene izgradnje broj 1 i počeo.

Sve naprijed navedene parcele nalaze se u K.O. Osijek.

Ukupna površina obuhvata iznosi 3,4 ha.

Zona Individualne stambene izgradnje broj 2 obuhvata područje čija granica polazi od tačke broj 1 koja se nalazi na medi

između parcela k.č. 1563/7 i 1558/2 udaljenoj od tromede parcela k.č. 1563/8, 1563/7 i 1558/2 3,5 m, ide na sjeveroistok trasom projektovane saobraćajnice koju ne obuhvata a koja ide preko parcela k.č. 1558/2, 1558/1, 1563/9 i 1562/1, skreće idući na jugoistok trasom projektovane saobraćajnice koju ne obuhvata a koja ide preko parcela k.č. 1562/1, 1562/2, 1564, 1566 i 1569 lomi se idući na jugozapad trasom projektovane saobraćajnice koju ne obuhvata a koja ide preko parcela k.č. 1569 i 1571, lomi se idući na sjeverozapad trasom projektovane saobraćajnice koju ne obuhvata a koja ide preko parcela k.č. 1571, 1569, 1564, 1563/1 i 1563/7 te dolazi do tačke broj 1 odnosno mjesta odakle je opis granice Zone Individualne stambene izgradnje broj 2 i počeo.

Sve naprijed navedene parcele nalaze se u K.O. Osijek.

Ukupna površina obuhvata iznosi 1,37 ha.

Zona Individualne stambene izgradnje broj 3 obuhvata područje čija granica polazi od tačke broj 1 koja se nalazi na medi između parcela k.č. 1563/2 i 1569 udaljenoj od jugozapadnog ishodišta lista R = 1:1000 broj 218 po y = 0 m a po x = 16 m, ide na sjeveroistok trasom projektovane saobraćajnice koju ne obuhvata a koja ide preko parcele k.č. 1563/2, skreće na jugoistok idući trasom projektovane saobraćajnice koju ne obuhvata a koja ide preko parcela k.č. 1563/2, 1564, 1569, 1571, 1572, 1573 i 1576, skreće na sjeverozapad idući trasom projektovane saobraćajnice koju ne obuhvata a koja ide preko parcela k.č. 1576, 1573, 1572, 1571 i 1569 te dolazi do tačke broj 1 odnosno mjesta odakle je opis granice Zone Individualne stambene izgradnje broj 3 i počeo.

Sve naprijed navedene parcele nalaze se u K.O. Osijek.

Ukupna površina obuhvata iznosi 0,6 ha.

Zona Individualne stambene izgradnje broj 4 obuhvata područje čija granica počinje od tromede parcela k.č. 2792, 2672 i 1634/1 ide na jugozapad trasom projektovane saobraćajnice koju ne obuhvata a koja ide preko parcela k.č. 1634/1 i 1632/1 pa izlazi na put k.č. 2806 kojim produžava na jugozapad (ne obuhvata ga) skreće na sjeverozapad idući međama parcela k.č. 1632/1, 1632/2 i 1586 (obuhvata ih) i dolazi do tromede parcela k.č. 1587, 1586 i 1598, produžava u pravcu sjevera sijekuci u pravoj liniji parcelu k.č. 1587, nastavlja na sjeveroistok idući trasom projektovane saobraćajnice koju ne obuhvata a koja ide preko parcela k.č. 1587, 1577, 1576 i 1573, skreće na jugoistok idući trasom projektovane saobraćajnice koju ne obuhvata a koja ide preko parcela k.č. 1573, 1576 i 1577, lomi se idući u pravcu juga zaštitnim pojasem širine 7 m u odnosu na lijevu obalu rijeke Bosne koju ne obuhvata te dolazi do tromede odnosno mjesta odakle je opis granice Zone Individualne stambene izgradnje broj 4 i počeo.

Sve naprijed navedene parcele nalaze se u K.O. Osijek.

Ukupna površina obuhvata iznosi 3,2 ha.

Zona Individualne stambene izgradnje broj 5 obuhvata područje čija granica počinje sa tačke broj 1 koja se nalazi na parceli k.č. 1169 udaljenoj od jugoistočnog ishodišta lista R = 1:1000 broj 218 po y = 197 m a po x = 144,5 m, ide na sjeveroistok u pravoj liniji i dolazi do tačke broj 2 koja se nalazi na parceli k.č. 1169 udaljenoj od jugoistočnog ishodišta lista R = 1:1000 broj 218 po y = 185 m a po x = 171,5 m, nastavlja na jugoistok idući uz trasu projektovane saobraćajnice koju ne obuhvata i dolazi do tačke broj 3 koja se nalazi na parceli k.č. 1171 udaljenoj od jugoistočnog ishodišta lista R = 1:1000 broj 218 po y = 70,5 m a po x = 115 m, lomi se idući na jugozapad u pravoj liniji i dolazi do tačke broj 4 koja je udaljena od jugoistočnog ishodišta lista R = 1:1000 broj 218 po y = 88 m a po x = 83 m, nastavlja na sjeverozapad idući uz trasu projektovane saobraćajnice koju ne obuhvata i dolazi do tačke broj 1 odnosno mjesta odakle je opis granice Zone Individualne stambene izgradnje broj 5 i počeo.

Sve naprijed navedene parcele nalaze se u K.O. Doglodi.

Ukupna površina obuhvata iznosi 0,33 ha.

Zona Individualne stambene izgradnje broj 6 obuhvata područje čija granica polazi od tačke broj 1 koja se nalazi na parceli k.č. 436 udaljenoj od jugozapadnog ishodišta lista R = 1:1000 broj 196 po y = 74 m a po x = 37 m, ide na sjeverozapad te sjever trasom projektovane saobraćajnice koju ne obuhvata a koja ide preko parcela k.č. 436, 437, 438, 441 i 1686/1 pa dolazi do tačke broj 2 koja se nalazi na parceli k.č. 1686/1 udaljenoj od jugoistočnog ishodišta lista R = 1:1000 broj 455 po y = 6,5 m a po x = 273 m, ide na istok južnom stranom trase projektovane saobraćajnice koju ne obuhvata a koja ide preko parcela k.č. 1686/1, 425 i 429, skreće idući u pravcu juga zapadnom stranom trase projektovane saobraćajnice koju ne obuhvata a koja ide preko parcela k.č. 429, 440/2 i 436 te dolazi do tačke broj 1 odnosno mjesta odakle je opis granice Zone Individualne stambene izgradnje broj 6 i počeo.

Sve naprijed navedene parcele nalaze se u K.O. Osijek.

Ukupna površina obuhvata iznosi 0,97

Zona Individualne stambene izgradnje broj 7 obuhvata područje čija granica polazi od tromede parcela k.č. 374, 376 i 378, ide na zapad sjevernom stranom trase projektovane saobraćajnice koju ne obuhvata a koja ide preko parcela k.č. 376, 377, 1676, 431, 432 i 440/2, skreće na sjever idući istočnom stranom trase projektovane saobraćajnice koju ne obuhvata a koja ide preko parcela k.č. 440/2, 430, 429, 427, 426, 423, 422 i 421, skreće idući u pravcu istoka južnom stranom trase projektovane saobraćajnice koju ne obuhvata a koja ide preko parcela k.č. 421, 422, 404 i 400, skreće idući u pravcu juga zapadnom stranom trase projektovane saobraćajnice koju ne obuhvata a koja ide preko parcela k.č. 385/1, 402, 401, 1676, 380, 381, 378 i 373, skreće na zapad idući sjevernom stranom trase projektovane saobraćajnice koju ne obuhvata a koja ide preko parcela k.č. 373 i 374 i dolazi do tromede odnosno mjesta odakle je opis granice Zone Individualne stambene izgradnje broj 7 i počeo.

Sve naprijed navedene parcele nalaze se u K.O. Osijek.

Ukupna površina obuhvata iznosi 1,07 ha.

Zona Individualne stambene izgradnje broj 8 obuhvata područje čija granica polazi od tromede parcela k.č. 400, 399 i 387, ide na zapad sjevernom stranom trase projektovane saobraćajnice koju ne obuhvata a koja ide preko parcela k.č. 400, 420 i 418, skreće na sjever idući istočnom stranom trase projektovane saobraćajnice koju ne obuhvata a koja ide preko parcela k.č. 419, 404, 399, 389, 388, 397/1, 1675, 304, 305 i 306, skreće na istok idući južnom stranom trase projektovane saobraćajnice koju ne obuhvata a koja ide preko parcela k.č. 306, 305 i 311/1, skreće na jugozapad idući uz trasu projektovane saobraćajnice koju ne obuhvata a koja ide preko parcela k.č. 311/1, 310/2, 1675, 304/3, 388, 389 i 399 te dolazi do tromede odnosno mjesta odakle je opis granice Zone Individualne stambene izgradnje broj 8 i počeo.

Sve naprijed navedene parcele nalaze se u K.O. Osijek.

Ukupna površina obuhvata iznosi 1,15 ha.

Zona Individualne stambene izgradnje broj 9 obuhvata područje čija granica polazi od tačke broj 1 koja se nalazi na medi između parcela k.č. 1686/1 i 300 udaljenoj od jugozapadnog ishodišta lista R = 1:1000 broj 174 po y = 68,5 m a po x = 237 m, ide u pravcu juga zapadnom stranom trase projektovane saobraćajnice koju ne obuhvata a koja ide preko parcela k.č. 300, 309 i 305, lomi se idući na zapad sjevernom stranom trase projektovane saobraćajnice koju ne obuhvata a koja ide preko parcela k.č. 305, 304, 1675 i 408, skreće na sjeveroistok idući uz trasu projektovane saobraćajnice koju ne obuhvata a koja ide

preko parcela k.č. 408, 303, 301, 1675, 301, 308, 299 i 300 pa dolazi do tačke broj 1 odnosno mjesta odakle je opis granice Zone Individualne stambene izgradnje broj 9 i počeo.

Sve naprijed navedene parcele nalaze se u K.O. Osijek.

Ukupna površina obuhvata iznosi 0,83 ha.

Zona Individualne stambene izgradnje broj 10 obuhvata područje čija granica počinje sa tromede parcela k.č. 271, 272 i 258/1, ide na jugoistok zaštitnim pojasem širine 3 m uz lijevu obalu regulisanog korita rijeke Dobrinje koji ide preko parcela k.č. 271, 270, 258/1 i 268/1 i dolazi do tačke broj 1 koja se nalazi na parceli k.č. 268/1 udaljenoj od jugozapadnog ishodišta lista R = 1:1000 broj 153 po y = 102 m a po x = 155,5 m lomi se idući na jugozapad u pravoj liniji preko parcela k.č. 268/1 i 258/1 te dolazi do tačke broj 2 koja se nalazi na parceli k.č. 285/1 udaljenoj od jugozapadnog ishodišta lista R = 1:1000 broj 153 po y = 53 m a po x = 88,5 m, produžava na sjeverozapad idući uz trasu projektovane saobraćajnice koju ne obuhvata a koja ide preko parcela k.č. 258/1, 282, 280, 276, 273 i 272 te dolazi do tačke broj 3 koja se nalazi na parceli k.č. 272 udaljenoj od jugoistočnog ishodišta lista R = 1:1000 broj 153-A po y = 129,5 m a po x = 223 m, lomi se idući na sjeveroistok u pravoj liniji i dolazi do tačke broj 4 koja se nalazi na parceli k.č. 258/1 udaljenoj od jugoistočnog ishodišta lista R = 1:1000 broj 153-A po y = 79,5 m a po x = 290 m, lomi se idući na jugoistok idući zaštitnim pojasem širine 3 m uz lijevu obalu regulisanog korita rijeke Dobrinje te dolazi do tromede odnosno mjesta odakle je opis granice Zone Individualne stambene izgradnje broj 10 i počeo.

Sve naprijed navedene parcele nalaze se u K.O. Osijek.

Ukupna površina obuhvata iznosi 1,9 ha.

Zona Individualne stambene izgradnje broj 11 obuhvata područje čija granica počinje sa tačke broj 1 koja se nalazi na medi između parcela k.č. 29/2 i 258/1 udaljenoj od tromede parcela k.č. 264, 258/1 i 295/2 10 m, ide u pravcu jugozapada trasom projektovane saobraćajnice koju ne obuhvata a koja ide preko parcela k.č. 295/2, 264 i 258/1, skreće na sjeverozapad idući zaštitnim pojasem širine 3 m uz regulisanu desnu obalu rijeke Dobrinje koja ide preko parcela k.č. 258/1 i 268/1 te dolazi do tačke broj 2 koja se nalazi na parceli k.č. 258/1 udaljenoj od sjeveroistočnog ishodišta lista R = 1:1000 broj 153-A po y = 83 m a po x = 163 m, lomi se idući na sjeveroistok u pravoj liniji i dolazi do tačke broj 3 koja se nalazi na parceli k.č. 258/1 udaljenoj od sjeveroistočnog ishodišta lista R = 1:1000 broj 153-A po y = 44 m a po x = 96,5 m, produžava na jugoistok idući uz trasu projektovane saobraćajnice koju ne obuhvata a koja ide preko parcele k.č. 258/1, skreće na jugozapad idući uz trasu projektovane saobraćajnice koju ne obuhvata a koja ide preko parcele k.č. 258/1 te dolazi do tačke broj 1 odnosno mjesta odakle je opis granice Zone Individualne stambene izgradnje broj 11 i počeo.

Sve naprijed navedene parcele nalaze se u K.O. Osijek.

Ukupna površina obuhvata iznosi 1,97 ha.

Zona Individualne stambene izgradnje broj 12 obuhvata područje čija granica polazi od tačke broj 1 koja se nalazi na parceli k.č. 258/1 udaljenoj od jugozapadnog ishodišta lista R = 1:1000 broj 134 po y = 94 m a po x = 43 m ide na jugozapad trasom projektovane saobraćajnice koju ne obuhvata a koja ide preko parcele k.č. 258/1 i dolazi do tačke broj 2 koja se nalazi na parceli k.č. 258/1 udaljenoj od sjeveroistočnog ishodišta lista R = 1:1000 broj 153-A po y = 13 m a po x = 102,5 m, produžava na sjeverozapad idući trasom projektovane saobraćajnice koju ne obuhvata i dolazi do tačke broj 3 koja se nalazi na parceli k.č. 258/1 udaljenoj od sjeveroistočnog ishodišta lista R = 1:1000 broj 153-A po y = 53,5 m a po x = 73,5 m nastavlja na sjeverozapad idući u blagom luku i dolazi do tačke broj 4 koja se nalazi na parceli k.č. 258/1 udaljenoj od sjeveroistočnog

ishodišta lista R = 1:1000 broj 153-A po y = 60,5 m a po x = 54 m, lomi se idući na sjeveroistok u pravoj liniji preko parcela k.č. 258/1 i 259 te dolazi do tačke broj 5 koja se nalazi na parceli k.č. 258/1 udaljenoj od jugozapadnog ishodišta lista R = 1:1000 broj 134 po y = 41 m a po x = 84 m, nastavlja na jugoistok idući uz trasu projektovane saobraćajnice koju ne obuhvata te dolazi do tačke broj 1 odnosno mjesta odakle je opis granice Zone Individualne stambene izgradnje broj 12 i počeo.

Sve naprijed navedene parcele nalaze se u K.O. Osijek.

Ukupna površina obuhvata iznosi 1,24 ha.

Zona Individualne stambene izgradnje broj 13 obuhvata područje čija granica polazi sa tačke broj 1 koja se nalazi na parceli k.č. 483 udaljenoj od jugozapadnog ishodišta lista R = 1:1000 broj 153-A po y = 362 m a po x = 100 m, ide na jugozapad uz trasu projektovane saobraćajnice koju ne obuhvata a koja ide preko parcele k.č. 483 skreće na sjeverozapad idući uz trasu projektovane saobraćajnice koju ne obuhvata a koja ide preko parcela k.č. 483, 484, 485, 486, 487, 489, 491 i 493, skreće na sjeveroistok idući uz trasu projektovane saobraćajnice koju ne obuhvata a koja ide preko parcele k.č. 493, lomi se idući na jugoistok uz trasu projektovane saobraćajnice koju ne obuhvata a koja ide preko parcela k.č. 493, 491, 489, 487, 486, 485, 484 i 483 te dolazi do tačke broj 1. odnosno mjesta odakle je opis granice Zone Individualne stambene izgradnje broj 13. i počeo.

Sve naprijed navedene parcele nalaze se u K.O. Osijek.

Ukupna površina obuhvata iznosi 0,61 ha.

Zona Individualne stambene izgradnje broj 14 obuhvata područje čija granica polazi sa tačke broj 1 koja se nalazi na parceli k.č. 483 udaljenoj od jugozapadnog ishodišta lista R = 1:1000 broj 153-A po y = 66 m a po x = 112,5 m, ide na sjeverozapad uz trasu projektovane saobraćajnice koju ne obuhvata a koja ide preko parcela k.č. 483, 204/1, 204/2, 204/3, 204/4, 204/5, 203/3 i 203/4, lomi se idući u pravcu sjevera istočnom stranom trase projektovane saobraćajnice koju ne obuhvata a koja ide preko parcela k.č. 203/4, 203/5, 203/1, 202/12, 200/7 i 199/7, skreće na istok idući južnom stranom trase projektovane saobraćajnice koju ne obuhvata a koja ide preko parcela k.č. 199/7, 199/5, 199/4, 199/3, 199/2 i 199/1, skreće idući u pravcu juga zapadnom stranom trase projektovane saobraćajnice koju ne obuhvata a koja ide preko parcela k.č. 199/1, 200/1, 1674, 204/1 i 483 te dolazi do tačke broj 1 odnosno mjesta odakle je opis granice Zone Individualne stambene izgradnje broj 14 i počeo.

Sve naprijed navedene parcele nalaze se u K.O. Osijek.

Ukupna površina obuhvata iznosi 1,82 ha.

C. Zone Izgradnje poslovnih objekata

Zona Izgradnje poslovnih objekata broj 1 obuhvata područje čija granica polazi od tačke broj 1 koja se nalazi na medi između parcela k.č. 154 i 156 udaljenoj od tromede parcela k.č. 153, 156 i 154 4 m, ide na jugoistok uz trasu projektovane saobraćajnice koju ne obuhvata, a koja ide preko parcela k.č. 156 i 160 skreće na jugozapad idući uz trasu projektovane saobraćajnice koju ne obuhvata a koja ide preko parcela k.č. 160 i 161, nastavlja na zapad idući uz trasu projektovane saobraćajnice koju ne obuhvata a koja ide preko parcela k.č. 161 i 156, lomi se idući na sjeverozapad uz trasu projektovane saobraćajnice koju ne obuhvata, a koja ide preko parcela k.č. 155 i 150, lomi se idući na istok uz trasu projektovane saobraćajnice koju ne obuhvata a koja ide preko parcela k.č. 150, 152 i 154, te dolazi do tačke broj 1 odnosno mjesta odakle je opis granice Zone Izgradnje poslovnih objekata broj 1 i počeo.

Sve naprijed navedene parcele nalaze se u K.O. Ilidža.

Ukupna površina obuhvata iznosi 1,1 ha.

Zona Izgradnje poslovnih objekata broj 2 obuhvata područje čija granica polazi sa tačke broj 1 koja se nalazi na parceli k.č. 145 udaljenoj od jugoistočnog ishodišta lista R= 1:1000 broj 240 po y= 47 m a po x = 146,5 m, ide na sjeveroistok u pravoj liniji preko parcela k.č. 145, 147 i 74 te dolazi do tačke broj 2 koja se nalazi na parceli k.č. 73 udaljenoj od jugozapadnog ishodišta lista R=1:1000 broj 241 po y=30,5 a po x=182,5 m, produžava u pravoj liniji na sjeveroistok idući preko parcele k.č. 73 i dolazi do tačke broj 3 koja je udaljena od sjeverozapadnog ishodišta lista R=1:1000 broj 241 po y=67 a po x= 274 m, ide na jugoistok trasom projektovane saobraćajnice koju ne obuhvata a koja ide preko parcela k.č. 73 i 156, skreće na jugozapad idući trasom projektovane saobraćajnice koju ne obuhvata a koja ide preko parcela k.č. 156 i 159, skreće na sjeverozapad te zapad idući uz trasu projektovane saobraćajnice koju ne obuhvata a koja ide, preko parcela k.č. 159, 156, 153, 154, 152, 149 i 145, skreće na sjeverozapad idući uz trasu projektovane saobraćajnice koju ne obuhvata a koja ide preko parcele k.č. 145 te dolazi do tačke broj 1 odnosno mjesta odakle je opis granice Zone Izgradnje poslovnih objekata broj 2 i počeo.

Sve naprijed navedene parcele nalaze se u K.O. Ilidža.

Ukupna površina obuhvata iznosi 1,6 ha.

Zona Izgradnje poslovnih objekata broj 3 obuhvata područje čija granica prolazi sa tačke broj 1 koja se nalazi na medi između parcela k.č. 93 i 34 udaljenoj od tromede parcela k.č. 93, 33/1 i 34 28,5 m ide na sjeveroistok medama parcela k.č. 93 i 92 koje obuhvata i dolazi do tačke broj 2 koja se nalazi na medi između parcela k.č. 92 i 36 udaljenoj od četveromede parcela k.č. 85, 92, 36 i 37, 32, 5 m, produžava na jugoistok idući uz trasu projektovane saobraćajnice koju ne obuhvata a koja ide preko parcela k.č. 92, 91, 90, 89, 88, 87/1, 145 i 146, skreće na zapad te sjeverozapad idući uz trasu projektovane saobraćajnice koju ne obuhvata a koja ide preko parcela k.č. 145, 87/1, 88, 89, 90, 91 i 92 te dolazi do tačke broj 1 odnosno mjesta odakle je opis granice Zone Izgradnje poslovnih objekata broj 3 i počeo.

Sve naprijed navedene parcele nalaze se u K.O. Ilidža.

Ukupna površina obuhvata iznosi 1,3 ha.

Zona Izgradnje poslovnih objekata broj 4 obuhvata područje čija granica polazi sa tromede parcela k.č. 46, 45 i 49/1, ide na jugoistok uz trasu projektovane saobraćajnice koju ne obuhvata a koja ide preko parcela k.č. 45, i 37, skreće na jugozapad idući uz trasu projektovane saobraćajnice koju ne obuhvata a koja ide preko parcele k.č. 37, 27 i 28, lomi se idući na sjeverozapad uz trasu projektovane saobraćajnice koju ne obuhvata a koja ide preko parcela k.č. 28, 29, 26, 23 i 25 skreće na sjeveroistok idući uz trasu projektovane saobraćajnice koju ne obuhvata a koja ide preko parcela k.č. 25, 12/1, 12/2, 5/3, 54, 26, 50/5, 50/3 i 49/1, skreće na jugoistok idući uz trasu projektovane saobraćajnice koju ne obuhvata a koja ide preko parcele k.č. 49/1 te dolazi do tromede odnosno mjesta odakle je opis granice Zone Izgradnje poslovnih objekata broj 4 i počeo.

Sve naprijed navedene parcele nalaze se u K.O. Ilidža.

Ukupna površina obuhvata iznosi 2,0 ha.

Zona Izgradnje poslovnih objekata broj 5 obuhvata područje čija granica polazi sa tačke broj 1 koja se nalazi na parceli k.č. 155 udaljenoj od sjeveroistočnog ishodišta lista R=1:1000 broj 258 po y=27,5 m a po x= 6,5 m, ide na jugozapad uz trasu projektovane saobraćajnice koju ne obuhvata a koja ide preko pacela k.č. 155, 143, 141, 140, 139, 138/1, 137/3 i 136/1 skreće na sjeverozapad idući uz trasu projektovane saobraćajnice koju ne obuhvata a koja ide preko parcele k.č. 138/1 te dolazi do tačke broj 2 koja se nalazi na parceli k.č. 138/1 udaljenoj od sjeveroistočnog ishodišta lista R= 1:1000 broj 258 po y= 163,5 m a po x= 56 m, lomi se idući na sjeveroistok u pravoj liniji preko parcela k.č. 138/1, 139, 140,

141, 143 i 155 te dolazi do tačke broj 1 odnosno mjesta odakle je opis Zone Izgradnje poslovnih objekata broj 5 i počeo.

Sve naprijed navedene parcele nalaze se u K.O. Ilidža.

Ukupna površina obuhvata iznosi 0,5 ha.

Zona Izgradnje poslovnih objekata broj 6 obuhvata područje čija granica polazi sa tromede parcela k.č. 51/2, 51/3 i 52/1, ide na istok u pravoj liniji i dolazi do tačke broj 1 koja se nalazi na parceli k.č. 51/2 udaljenoj od sjeveroistočnog ishodišta lista R=1:1000 broj 240 po y= 287 m a po x= 3,5 m, nastavlja na jugoistok te jugozapad idući trasom projektovanih saobraćajnica koje ne obuhvata a koje idu preko parcela k.č. 51/3, 50/4, 50/6, 50/2, 50/3, 52/4, 5/2, 5/3, 5/4, 5,5, 12/2, 12/3 i 12/1, lomi se idući na sjeverozapad uz trasu projektovane saobraćajnice koju ne obuhvata a koja ide preko parcela k.č. 12/1, 11/1, 13, 10 i 9 te dolazi do tačke broj 2 koja se nalazi na parceli k.č. 9 udaljenoj od tromede parcela k.č. 9, 6 i 10 po y= 45 m a po x= 9 m, lomi se idući u pravcu sjevera preko parcela k.č. 9 i 6 i dolazi do tačke broj 3 koja se nalazi na parceli k.č. 7 udaljenoj od tromede parcela k.č. 3/1, 3/2 i 6 po y= 63 m a po x= 4 m, skreće na istok idući u pravoj liniji preko parcela k.č. 7,6,3/1 i 51/2 te dolazi do tromede odnosno mjesta odakle je opis granice Zone Izgradnje poslovnih objekata broj 6 i počeo.

Sve naprijed navedene parcele nalaze se u K.O. Ilidža.

Ukupna površina obuhvata iznosi 1,7 ha.

Zona Izgradnje poslovnih objekata broj 7 obuhvata područje čija granica prolazi sa tačke broj 1 koja se nalazi na parceli k.č. 734 udaljenoj od sjeverozapadnog ishodišta lista R=1:1000 broj 218 po y= 229 m a po x= 152,5 m, i ide na sjeverozapad uz trasu projektovane saobraćajnice koju ne obuhvata a koja ide preko parcela k.č. 734, 737/2, 737/6, 737/7, 737/8, 737/9 i 737/1, skreće na sjeveroistok idući uz trasu projektovane saobraćajnice koju ne obuhvata a koja ide preko parcela k.č. 737/1, 739, 740, 743 i 744, skreće na jugoistok idući uz trasu projektovane saobraćajnice koju ne obuhvata a koja ide preko parcela k.č. 744, 749 i 751 te dolazi do tačke broj 2 koja se nalazi na parceli k.č. 751 udaljenoj od sjeverozapadnog ishodišta lista R= 1:1000 broj 218 po y=344 m a po x= 88,5, lomi se idući na zapad u pravoj liniji i dolazi do tačke broj 3 koja se nalazi na parceli k.č. 751 udaljenoj od sjeverozapadnog ishodišta lista R= 1: 1000 broj 218 po y= 320 a po x= 94,5 m i produžava u pravoj liniji na jugozapad idući preko parcela k.č. 751 i 750/2 te dolazi do tačke broj 4 koja se nalazi na parceli k.č. 750/2 udaljenoj od sjeverozapadnog ishodišta lista R= 1:1000 broj 218 po y= 285 m a po x= 109, nastavlja u pravoj liniji na jugoistok idući preko parcela k.č. 750/2, 752, 754/3, 754/2 i 734 te dolazi do tačke broj 1 odnosno mjesta odakle je opis granice Zone Izgradnje poslovnih objekata broj 7 i počeo.

Sve naprijed navedene parcele nalaze se u K.O. Osijek.

Ukupna površina obuhvata iznosi 1,85 ha.

D. Zone Društvene infrastrukture

Zona Društvene infrastrukture broj 1 obuhvata područje čija granica polazi sa tačke broj 1 koja se nalazi na parceli k.č. 165/1 udaljenoj od jugozapadnog ishodišta lista R= 1:1000 broj 241 po y = 184 m a po x = 40,5 m ide na jugozapad uz trasu Zapadnog izlaza iz Grada koju ne obuhvata, skreće na sjeveroistok idući uz trasu projektovane saobraćajnice koju ne obuhvata a koja ide preko parcela k.č. 162/1, 164/1, 163/1 i 165/1, skreće na jugoistok idući uz trasu projektovane saobraćajnice koju ne obuhvata a koja ide preko parcele k.č. 165/1 te dolazi do tačke broj 1 odnosno mjesta odakle je opis granice Zone Društvene infrastrukture broj 1 i počeo.

Sve naprijed navedene parcele nalaze se u K.O. Ilidža.

Ukupna površina obuhvata iznosi 0,25 ha.

Zona Društvene infrastrukture broj 2 obuhvata područje čija granica polazi od tromede parcela k.č. 34, 93 i 33/1, ide u pravcu sjeveroistoka medom između parcela k.č. 34 sa lijeve i 93 sa desne strane u dužini od 13,5 m skreće na jugoistok idući trasom projektovane saobraćajnice koju ne obuhvata a koja ide preko parcele k.č. 93 i dolazi do tačke broj 1 koja se nalazi na medi između parcela k.č. 91 i 93 udaljenoj od tromede parcela k.č. 95/5, 93 i 91 4,5 m, nastavlja na jugozapad, sjeverozapad te sjeveroistok idući medom parcele k.č. 93 koju obuhvata te dolazi do tromeđe odnosno mjesta odakle je opis granice Zone Društvene infrastrukture broj 2 i počeo.

Sve naprijed navedene parcele nalaze se u K.O. Ilidža.

Ukupna površina obuhvata iznosi 0,09 ha.

Zona Društvene infrastrukture broj 3 obuhvata područje čija granica polazi od tačke broj 1 koja se nalazi na medi između parcela k.č. 1588/2 i 1553/10 udaljenoj od tromede parcela k.č. 1558/2, 1553/11 i 1553/10 8 m, ide na sjeverozapad idući međama parcela k.č. 1558/2, 1557/1 i 1556/1 dio (obuhvata ih) i dolazi do tačke broj 2 koja se nalazi na medi između parcela k.č. 1553/4 i 1553/6 udaljenoj od tromede parcela k.č. 1553/6, 1553/7 i 1553/4 25 m, nastavlja na sjeverozapad sijekuci u pravoj liniji parcele k.č. 1553/4 i 1553/3 i dolazi na četveromeđu parcela k.č. 1544/5, 1555/1, 1556/1 i 1553/3, nastavlja na sjeverozapad idući međama parcela k.č. 1555/1, 1554/3 i 1541/3 dio obuhvata ih te dolazi do tačke broj 3 koja se nalazi na medi između parcela k.č. 1544/3 i 1541/3 udaljenoj od tromede parcela k.č. 1544/3, 1541/3 i 1544/4 14 m, lomi se idući na sjeveroistok u pravoj liniji idući preko parcela k.č. 1541/3, 1541/2 i 1542 te dolazi do tačke broj 4 koja se nalazi na medi između parcela k.č. 1688 i 1542 udaljenoj od sjeveroistočnog ishodišta lista R = 1:1000 broj 457 po y = 113 m a po x = 185 m, produžava u pravoj liniji na sjeveroistok idući preko parcela k.č. 1542 i 1540 te dolazi do tačke broj 5 koja se nalazi na parceli k.č. 1540 udaljenoj od sjeveroistočnog ishodišta lista R = 1:1000 broj 457 po y = 85,5 m a po x = 176,5 m, lomi se idući na jugoistok uz trasu projektovane saobraćajnice koju ne obuhvata a koja ide preko parcela k.č. 1540, 1541/2, 1541/3, 1554/5, 1554/3, 1555/1, 1556/1, 1557/1 i 1558/2 te dolazi do tačke broj 1 odnosno mjesta odakle je opis granice Zone Društvene infrastrukture broj 3 i počeo.

Sve naprijed navedene parcele nalaze se u K.O. Osijek.

Ukupna površina obuhvata iznosi 0,9 ha.

Zona Društvene infrastrukture broj 4 obuhvata područje čija granica polazi od tačke broj 1 koja se nalazi na parceli k.č. 68/1 udaljenoj od sjeverozapadnog ishodišta lista R = 1:1000 broj 241 po y = 54 m a po x = 49 m, ide na jugozapad u pravoj liniji i dolazi do tačke broj 2 koja se nalazi na parceli k.č. 68/2 udaljenoj od sjeverozapadnog ishodišta lista R = 1:1000 broj 241 po y = 34,5 m a po x = 71,5 m, produžava na sjeverozapad idući zaštitnim pojaseom širine 14 m uz desnu obalu regulisanog korita rijeke Željeznice a koji ide preko parcela k.č. 68/2, 68/1, 67 i 66 te dolazi do tačke broj 3 koja se nalazi na parceli k.č. 63 udaljenoj od sjeveroistočnog ishodišta lista R = 1:1000 broj 240 po y = 33,5 m a po x = 0 m, lomi se idući na sjeveroistok u pravoj liniji i dolazi do tačke broj 4 koja se nalazi na parceli k.č. 66 udaljenoj od jugoistočnog ishodišta lista R = 1:1000 broj 218 po y = 23 m a po x = 13 m, lomi se idući na jugoistok trasom projektovane saobraćajnice koju ne obuhvata a koja ide preko parcela k.č. 66, 67 i 68/1 te dolazi do tačke broj 1 odnosno mjesta odakle je opis granice Zone Društvene infrastrukture broj 4 i počeo.

Sve naprijed navedene parcele nalaze se u K.O. Ilidža.

Ukupna površina obuhvata iznosi 0,25 ha.

Zona Društvene infrastrukture broj 5 obuhvata područje čija granica polazi od četveromeđe parcela k.č. 397/1, 388, 404 i 406, ide u pravcu jugozapada trasom projektovane saobraćajnice koju ne obuhvata a koja ide preko parcela k.č. 404, 389, 399, 419, 415,

418, 421, 422, 423, 426, 427 i 429, skreće na zapad idući uz trasu projektovane saobraćajnice koju ne obuhvata a koja ide preko parcela k.č. 429, 425 i 686/1, skreće idući u pravcu sjevera trasom projektovane saobraćajnice koju ne obuhvata a koja ide preko parcela k.č. 1686/1, 424, 422, 421, 417, 416, 415, 414, 411, 405 i 406, skreće na istok idući uz južnu stranu trase projektovane saobraćajnice koju ne obuhvata a koja ide preko parcela k.č. 406, 408, 1685 i 304, skreće idući u pravcu juga zapadnom stranom trase projektovane saobraćajnice koju ne obuhvata a koja ide preko parcela k.č. 304, 1675 i 406 te dolazi do četveromeđe odnosno mjesta odakle je opis granice Zone Društvene infrastrukture broj 5 i počeo.

Sve naprijed navedene parcele nalaze se u K.O. Osijek.

Ukupna površina obuhvata iznosi 1,97 ha.

Zona Društvene infrastrukture broj 6 obuhvata područje čija granica polazi sa tačke 1 koja se nalazi na medi između parcela k.č. 1686/1 i 300 udaljenoj od jugozapadnog ishodišta lista R = 1:1000 broj 174 po y = 78 m a po x = 260 m ide na sjever te sjeveroistok uz trasu projektovane saobraćajnice koju ne obuhvata a koja ide preko parcela k.č. 1686/1, 312/2 i 296, skreće idući u pravcu juga zapadnom s tranom trase projektovane saobraćajnice koju ne obuhvata a koja ide preko parcele k.č. 312/2, skreće na zapad idući sa sjeverne strane trase projektovane saobraćajnice koju ne obuhvata a koja ide preko parcela k.č. 312/2, 296 i 300 te dolazi do tačke broj 1 odnosno mjesta odakle je opis zone Društvene infrastrukture broj 6 i počeo.

Sve naprijed navedene parcele nalaze se u K.O. Osijek.

Ukupna površina obuhvata iznosi 0,55 ha.

Zona Društvene infrastrukture broj 7 obuhvata područje čija granica polazi sa tačke broj 1 koja se nalazi na parceli k.č. 258/1 udaljenoj od jugozapadnog ishodišta lista R = 1:1000 broj 153 po y = 53 m a po x = 88,5 m ide u pravoj liniji na sjeveroistok preko parcela k.č. 258/1, 265/1 i 268/1 te dolazi do tačke broj 2 koja se nalazi na parceli k.č. 268/1 udaljenoj od jugozapadnog ishodišta lista R = 1:1000 broj 153 po y = 102 m a po x = 155,5 m, produžava na jugoistok idući zaštitnim pojaseom širine 3 m uz lijevu obalu regulisanog korita rijeke Dobrinje, skreće u pravcu juga idući uz trasu projektovane saobraćajnice koju ne obuhvata a koja ide preko parcela k.č. 268/1, 265/1 i 265/3, lomi se idući na sjeverozapad trasom projektovane saobraćajnice koju ne obuhvata a koja ide preko parcele k.č. 258/1 te dolazi do tačke broj 1 odnosno mjesta odakle je opis granice Zone Društvene infrastrukture broj 7 i počeo.

Sve naprijed navedene parcele nalaze se u K.O. Osijek.

Ukupna površina obuhvata iznosi 0,32 ha.

Zona Društvene infrastrukture broj 8 obuhvata područje čija granica polazi sa tačke broj 1 koja se nalazi na medi između parcela k.č. 483 i 515 (put) udaljenoj od jugozapadnog ishodišta lista R = 1:1000 broj 153-A po y = 347 m a po x = 40 m, ide na jugozapad trasom projektovane saobraćajnice koju ne obuhvata a koja ide preko parcela k.č. 515 i 483, skreće na sjeverozapad idući trasom projektovane saobraćajnice koju ne obuhvata a koja ide preko parcela k.č. 483, 484, 485, 486, 487, 489, 491 i 493, skreće na sjeveroistok idući istočnom stranom trase projektovane saobraćajnice koju ne obuhvata a koja ide preko parcele k.č. 493, skreće na jugoistok idući uz trasu projektovane saobraćajnice koju ne obuhvata a koja ide preko parcela k.č. 493, 491, 489, 487, 486, 485, 484 i 483 te dolazi do tačke broj 1 odnosno mjesta odakle je opis granice Zone Društvene infrastrukture broj 8 i počeo.

Sve naprijed navedene parcele nalaze se u K.O. Osijek.

Ukupna površina obuhvata iznosi 0,90 ha.

E. Zone Parkovsko-rekreativnog zelenila

Zona Parkovsko-rekreativnog zelenila broj 1 obuhvata područje čija granica polazi od tačke broj 1 koja se nalazi na parceli k.č. 171 udaljenoj od jugozapadnog ishodišta lista R=l:1000 broj 241 po y=278 m a po x=75 m, ide na jugozapad uz trasu Zapadnog izlaza iz Grada (ne obuhvata je), skreće na sjeverozapad idući uz trasu projektovane saobraćajnice koju ne obuhvata a koja ide preko parcela k.č. 168, 169, 170, K.O. Ilidža 1659 K.O. Duglodi k.č. 73, 76, 79/2, 79/1, 84, 40, 39, 38, 37, 44, 45, 46, 49/1, 50/1, 51/3, 51/2 51/1 i 1673 te dolazi do tačke broj 2 koja se nalazi na parceli k.č. 1673 udaljenoj od jugoistočnog ishodišta lista R=l:1000 broj 218 po y=271,5 m a po x=72 m, lomi se idući na jugoistok zaštitnim pojasem širine 10 m uz lijevu obalu regulisanog korita rijeke Željeznice a koji ide preko parcela k.č. 1673, 56, 57, 58, 61, 63, 64, 83, 82, 81, 2033/2 i 69/1 K.O. Ilidža, 1648/1, 1646/1, 1644/1 i 1673 K.O. Duglodi, i 2106 i 171 K.O. Ilidža te dolazi do tačke broj 1 odnosno mjesta odakle je opis granice Zone Parkovsko-rekreativnog zelenila broj 1 i počeo.

Sve naprijed navedene parcele nalaze se u K.O. Duglodi i Ilidža.

Ukupna površina obuhvata iznosi 6,4 ha.

Zona Parkovsko-rekreativnog zelenila broj 2 obuhvata područje čija granica polazi od tačke broj 1 koja se nalazi na parceli k.č. 51/2 udaljenoj od sjeveroistočnog ishodišta lista R=l:1000 broj 240 po y=287 m, a po x=3,5 m, ide na zapad u pravoj liniji i dolazi do tromede parcela k.č. 51/2, 51/3 i 52/1, nastavlja na zapad idući u pravoj liniji preko parcela k.č. 3/1 i 6 te dolazi do tačke broj 2 koja se nalazi na parceli k.č. 7 udaljenoj od tromede parcela k.č. 3/1, 3/2 i 6 po y=63 m a po x=4 m, lomi se idući u pravcu juga preko parcela k.č. 7, 6 i 9 te dolazi do tačke broj 3 koja se nalazi na parceli k.č. 9 udaljenoj od tromede parcela k.č. 6, 9 i 10 po y=45 m a po x=9 m, nastavlja na sjeverozapad idući uz trasu projektovane saobraćajnice koju ne obuhvata a koja ide preko parcele k.č. 9 i 8, nastavlja u pravcu sjevera idući zaštitnim pojasem širine 7 m uz desnu obalu regulisanog korita rijeke Bosne, skreće na istok idući zaštitnim pojasem širine 10 m uz lijevu obalu regulisanog korita rijeke Željeznice, skreće u pravcu juga idući uz trasu projektovane saobraćajnice koju ne obuhvata a koja ide preko parcela k.č. 53 i 52/1 te dolazi do tačke broj 1 odnosno mjesta odakle je opis granice Zone Parkovsko-rekreativnog zelenila broj 2 i počeo.

Sve naprijed navedene parcele nalaze se u K.O. Ilidža.

Ukupna površina obuhvata iznosi 1,7 ha.

Zona Parkovsko-rekreativnog zelenila broj 3 obuhvata područje čija granica polazi od tromede parcela k.č. 8, 15/1 i 16, ide u pravcu juga u blagom luku preko parcela k.č. 15/1 i 18 te dolazi do tačke broj 2 koja se nalazi na medi između parcela k.č. 18 i 19 udaljenoj od poligone tačke koja se nalazi na istoj medi 23,5 m, nastavlja na jugozapad u pravoj liniji idući preko parcela k.č. 19, 20 i 21/1 te dolazi do tačke broj 3 koja je udaljena od sjeverozapadnog ishodišta lista R=l:1000 broj 240 po y=185 m a po x=192 m, lomi se idući u pravcu sjeverozapada te sjeveroistoka zaštitnim pojasem širine 7 m uz desnu obalu rijeke Bosne, skreće na jugoistok idući trasom projektovane saobraćajnice koju ne obuhvata a koja ide preko parcele k.č. 9 i dolazi do tačke broj 4 koja se nalazi na parceli k.č. 9 udaljenoj od sjeverozapadnog ishodišta lista R=l:1000 broj 240 po y=231 m a po x=76 m, lomi se idući na jugozapad u pravoj liniji i dolazi do poligone tačke broj 2566, nastavlja na jugozapad idući međom između parcele k.č. 8 sa desne i parcele k.č. 9 sa lijeve strane, skreće na sjeverozapad idući međom parcele k.č. 8 koju obuhvata te dolazi do tromede odnosno mjesta odakle je opis granice Zone Parkovsko-rekreativnog zelenila broj 3 i počeo.

Sve naprijed navedene parcele nalaze se u K.O. Ilidža.

Ukupna površina obuhvata iznosi 0,3 ha.

Zona Parkovsko-rekreativnog zelenila broj 4 obuhvata područje čija granica polazi sa tačke broj 1 koja se nalazi na parceli k.č. 1539 i udaljenoj od sjeveroistočnog ishodišta lista R=l:1000 broj 457 po y=30 m a po x=88 m ide na sjeveroistok uz trasu projektovane saobraćajnice koju ne obuhvata a koja ide preko parcela k.č. 1539/1, 1539/2, 1537/3 i dolazi do tačke broj 2 koja se nalazi na parceli k.č. 1537/3 udaljenoj od sjeveroistočnog ishodišta lista R=l:1000 broj 457 po y=0 m a po x=85 m lomi se idući na jugoistok u blagom luku i dolazi do tačke broj 3 koja se nalazi na medi između parcela k.č. 1584 i 1582/2 udaljenoj od sjeveroistočnog ruba parcele k.č. 1582/2 26 m, produžava na jugoistok te jug idući zaštitnim pojasem uz lijevu obalu rijeke Bosne, skreće na sjeverozapad idući uz trasu projektovane saobraćajnice koju ne obuhvata a koja ide preko parcela k.č. 1576 i 1573 nastavlja na sjeveroistok te sjeverozapad idući uz trasu projektovane saobraćajnice koju ne obuhvata a koja ide preko parcela k.č. 1572, 1571, 1569, 1566, 1564, 1562/2, 1562/1, 1559, 1560, 1557/1, 1556/1, 1556/2 i 1555/2 te dolazi do tačke broj 4 koja se nalazi na parceli k.č. 1555/2 udaljenoj od sjeverozapadnog ishodišta lista R=l:1000 broj 218 po y=16 m a po x=119, produžava u pravoj liniji na sjeverozapad idući preko parcele k.č. 1555/2, 1554/4, 1541/4 i 1539/1 te dolazi do tačke broj 1 odnosno mjesta odakle je opis granice Zone Parkovsko-rekreativnog zelenila broj 4 i počeo.

Sve naprijed navedene parcele nalaze se u K.O. Osijek.

Ukupna površina obuhvata iznosi 1,1 ha.

Zona Parkovsko-rekreativnog zelenila broj 5 obuhvata područje čija granica počinje sa tačke broj 1 koja se nalazi na medi između parcela k.č. 1594 i 1688 udaljenoj od jugoistočnog ishodišta lista R=l:1000 broj 457 po y=189 m, a po x=54,5 m ide u pravcu sjeveroistoka zaštitnim pojasem širine 7 m uz desnu obalu regulisanog korita rijeke Zujevine i dolazi do njenog ušća u rijeku Bosnu, produžava na jugoistok idući zaštitnim pojasem uz rijeku Bosnu, skreće na jugozapad idući trasom projektovane saobraćajnice koju ne obuhvata a koja ide preko parcele k.č. 1537/3, 1537/2, 1537/1, 1538/1, 1538/2 i 1540 te dolazi do tačke broj 2 koja se nalazi na parceli k.č. 1540 udaljenoj od sjeveroistočnog ishodišta lista R=l:1000 broj 457 po y=85,5 m a po x=176,5 m, produžava na jugozapad idući u pravoj liniji do tačke broj 3 koja se nalazi na medi između parcela k.č. 1688 i 1542 udaljenoj od sjeveroistočnog ishodišta lista R=l:1000 broj 457 po y=113 a po x=185 m, nastavlja u pravoj liniji u pravcu juga idući preko parcela k.č. 1542, 1541/2 i 1541/3 te dolazi do tačke broj 4 koja se nalazi na medi između parcela k.č. 1541/3 i 1544/3 udaljenoj od tromede parcela k.č. 1544/3, 1541/3 i 1544/4 14 m, nastavlja u pravcu juga u pravoj liniji idući preko parcela k.č. 1544/3 i 1544/4 i dolazi do tačke broj 5 koja se nalazi na medi između parcela k.č. 1544/4 i 1552/2 udaljenoj od tromede parcela k.č. 1544/4, 1544/5 i 1552/2 22 m, nastavlja na jugoistok te jugozapad idući putem k.č. 1552/2 kojeg obuhvata i nastavlja na zapad idući sjevernom međom parcele k.č. 1594 koju ne obuhvata i dolazi do tačke broj 1 odnosno mjesta odakle je opis granice Zone Parkovsko-rekreativnog zelenila broj 5 i počeo.

Sve naprijed navedene parcele nalaze se u K.O. Osijek.

Ukupna površina obuhvata iznosi 1,17 ha.

Zona Parkovsko-rekreativnog zelenila broj 6 obuhvata područje čija granica polazi sa tačke broj 1 koja se nalazi na medi između parcela k.č. 1594 i 1688 koja je udaljena od jugoistočnog ishodišta lista R=l:1000 broj 457 po y=239 m a po x=37,5 m, ide u pravcu sjeveroistoka sijekući parcele k.č. 1688 i 1520 te dolazi do tromede parcela k.č. 1522/1, 1520 i 1523/2, nastavlja na sjeveroistok idući međama parcela k.č. 1522/1 i 1522/3 (obuhvata ih) te izlazi na put k.č. 1536 kojim produžava na sjeveroistok (ne obuhvata ga) i dolazi do njegovog raskršća sa

putem k.č. 1677 kojim produžava na sjeveroistok i dolazi do mjesta gdje naprijed navedeni put tengira zaštitni pojas uz regulisano korito rijeke Zujevine, lomi se idući na jugozapad zaštitnim pojasem uz lijevu obalu regulisanog korita rijeke Zujevine koji iznosi 7 m te dolazi do tačke broj 1 odnosno mjesta odakle je opis granice Zone Parkovsko-rekreativnog zelenila broj 6 i počeo.

Sve naprijed navedene parcele nalaze se u K.O. Osijek.

Ukupna površina obuhvata iznosi 1,4 ha.

Zona Parkovsko-rekreativnog zelenila broj 7 obuhvata područje čija granica polazi od tačke broj 1 koja se nalazi na parceli k.č. 1169 udaljenoj od jugoistočnog ishodišta lista R=l:1000 broj 218 po y= 271,5 m a po x= 128 m, ide na sjeveroistok trasom projektovane saobraćajnice koju ne obuhvata, skreće na jugoistok idući uz trasu projektovane saobraćajnice koju ne obuhvata a koja ide preko parcela k.č. 1169, 1168/2, 1673, 65 i 66 te dolazi do tačke broj 2 koja se nalazi na parceli k.č. 66 udaljenoj od sjeveroistočnog ishodišta lista R=l:1000 broj 218 po y=23 m a po x=13 m, lomi se idući na jugozapad u pravoj liniji i dolazi do tačke broj 3 koja se nalazi na parceli k.č. 63 udaljenoj od sjeveroistočnog ishodišta lista R=l:1000 broj 240 po y=33,5 m a po x= 0 m, lomi se idući na jugoistok zaštitnim pojasem širine 14 m uz desnu obalu regulisanog korita rijeke Željeznice i dolazi do tačke broj 7 koja se nalazi na parceli 1646/3 udaljenoj od jugozapadnog ishodišta lista R=l:1000 broj 241 po y=286 m a po x= 250 m, produžava na istok idući u pravoj liniji do tačke broj 5 koja se nalazi na parceli k.č. 1646/4 udaljenoj od jugozapadnog ishodišta lista R=l:1000 broj 241 po y= 292 m a po x= 252 m, produžava u pravcu juga idući uz trasu projektovane saobraćajnice koju ne obuhvata i dolazi do tačke broj 6 koja se nalazi na medi između parcela k.č. 1642/4 i 1642/2 udaljenoj od jugozapadnog ishodišta lista R=l:1000 broj 241 po y= 317 m a po x= 157,5 m, lomi se idući na sjeverozapad uz trasu regulisanog korita rijeke Željeznice (nizvodno) i dolazi do tačke broj 1 odnosno mjesta odakle je opis granice Zone Parkovsko-rekreativnog zelenila broj 7 i počeo.

Sve naprijed navedene parcele nalaze se u K.O. Ilidža i Doslodi.

Ukupna površina obuhvata iznosi 1,18 ha.

Zona Parkovsko-rekreativnog zelenila broj 8 obuhvata područje čija granica polazi od tačke broj 1 koja se nalazi na medi između parcela k.č. 762 i 736/2 udaljenoj od sjeverozapadnog ishodišta lista R=l:1000 broj 218 po y= 72,5 m a po x= 34,5 m ide na sjeveroistok trasom projektovane saobraćajnice koju ne obuhvata a koja ide preko parcela k.č. 736/2 i 736/1, skreće na jugoistok idući uz trasu projektovane saobraćajnice koju ne obuhvata a koja ide preko parcela k.č. 736/1, 737/9, 737/8, 737/7, 737/5, 737/2, 737/3, 737/10, 761/1, 761/3, 760/1, 759 i 757/3, K.O. Osijek, 1165, 1166, 1166, 1167, 1163/1 i 1163/2 te dolazi do tačke broj 2 koja se nalazi na parceli k.č. 1163/2 udaljenoj od jugoistočnog ishodišta lista R=l:1000 broj 218 po y= 312 a po x= 141,5, lomi se idući u pravoj liniji na sjever i dolazi do tačke broj 3 koja se nalazi na parceli k.č. 1163/1 udaljenoj od jugoistočnog ishodišta lista R=l:1000 broj 218 po y= 311,5 m a po x= 148 m, produžava na jugoistok idući uz trasu projektovane saobraćajnice koju ne obuhvata, skreće idući u pravcu juga trasom projektovane saobraćajnice koju ne obuhvata i dolazi do tačke broj 4 koja se nalazi na parceli k.č. 1169 udaljenoj od jugoistočnog ishodišta lista R= 1:1000 broj 218 po y= 287 m a po x= 129 m, lomi se idući na zapad, sjever, te sjeverozapad idući zaštitnim pojasem uz rijeku Bosnu koji ide preko parcela k.č. 1169, 1168/1, 1163/2, 1165, 1167, 1686/1 i 762 te dolazi do tačke broj 1 odnosno mjesta odakle je opis granice Zone Parkovsko-rekreativnog zelenila broj 8 i počeo.

Sve naprijed navedene parcele nalaze se u K.O. Osijek i Doslodi.

Ukupna površina obuhvata iznosi 2,5 ha.

Zona Parkovsko-rekreativnog zelenila broj 9 obuhvata područje čija granica počinje od tačke broj 1 koja se nalazi na medi između parcela k.č. 292/1 i 292/2 udaljenoj od jugozapadnog ishodišta lista R=l:1000 broj 153 po y= 122,5 m a po x=13,5 m ide u pravcu jugoistoka te jugozapada trasom projektovane saobraćajnice koju ne obuhvata a koja ide preko parcela k.č. 292/1, 293/2, 294/1, 312/2, 1686/1, 299, 308, 301, 1675, 301, 303, 411, 414, 416 i 417 te dolazi do tačke broj 2 koja se nalazi na parceli k.č. 1686/1 udaljenoj od jugozapadnog ishodišta lista R= 1:1000 broj 196 po y= 12 m a po x= 140 m, lomi se idući u pravcu sjeverozapada te sjevera zaštitnim pojasem uz desnu obalu (nizvodno) rijeke Bosne a koji ide preko parcela k.č. 1686/1 412, 411, 410, 303, 1675, 301, 302 i 277 pa dolazi do tromede parcela k.č. 275, 276 i 277, produžava na sjeveroistok idući zaštitnim pojasem (nizvodno) uz desnu obalu rijeke Bosne koji ide preko parcela k.č. 276, 272 i 258/1 te dolazi do tačke broj 3 koja se nalazi na parceli k.č. 258/1 udaljenoj od sjeveroistočnog ishodišta lista R=l:1000 broj 153-A po y= 110,5 m a po x= 189 m, lomi se idući na jugoistok zaštitnim pojasem širine 3 m u odnosu na lijevu obalu regulisanog korita rijeke Dobrinje i dolazi do tačke broj 4 koja se nalazi na parceli k.č. 258/1 udaljenoj od jugoistočnog ishodišta lista R=l:1000 broj 153-A po y= 79,5 m a po x= 290 m, lomi se idući na jugozapad u pravoj liniji preko parcela k.č. 258/1 i 272, te dolazi do tačke broj 5 koja se nalazi na parceli k.č. 272 udaljenoj od jugoistočnog ishodišta lista R=l:1000 broj 153-A po y= 129,5 m a po x= 223, nastavlja na jugoistok idući u pravoj liniji preko parcela k.č. 272 i 273 te dolazi do tačke broj 6 koja se nalazi na medi između parcela k.č. 273 i 276 udaljenoj od tromede parcela k.č. 272, 273 i 276 9 m, produžava na jugozapad u pravoj liniji i dolazi do tačke broj 7 koja se nalazi na parceli k.č. 276 udaljenoj od jugoistočnog ishodišta lista R=l:1000 broj 153-A po y=119 m a po x= 168 m, nastavlja na jugoistok idući uz trasu projektovane saobraćajnice koju ne obuhvata a koja ide preko parcela k.č. 276, 277, 278, 283, 281, 282, 286, 258/1, 265/2 i 292/1 te dolazi do tačke broj 1 odnosno mjesta odakle je opis granice Zone Parkovsko-rekreativnog zelenila broj 9 i počeo.

Sve naprijed navedene parcele nalaze se u K.O. Osijek.

Ukupna površina obuhvata iznosi 8,15 ha.

Zona Parkovsko-rekreativnog zelenila broj 10 obuhvata područje čija granica počinje od tačke broj 1 koja se nalazi na parceli k.č. 258/1 udaljenoj od jugozapadnog ishodišta lista R= 1:1000 broj 134 po y= 41 m a po x= 84 m, ide na jugozapad u pravoj liniji sijekuci parcele k.č. 258/1 i 259 te dolazi do tačke broj 2 koja se nalazi na parceli k.č. 258/1 udaljenoj od sjeveroistočnog ishodišta lista R= 1:1000 broj 153-A po y= 60,5 m a po x= 54 m, nastavlja na jugoistok idući u blagom luku te dolazi do tačke broj 3 koja se nalazi na parceli k.č. 258/1 udaljenoj od sjeveroistočnog ishodišta lista R = 1:1000 broj 153-A po y= 53,5 m a po x= 73,5 m, produžava u pravoj liniji na jugoistok i dolazi do tačke broj 4 koja se nalazi na parceli k.č. 258/1 udaljenoj od sjeveroistočnog ishodišta lista R= 1:1000 broj 153-A po y= 42,5 m a po x= 96 m, nastavlja na jugozapad idući u pravoj liniji te dolazi do tačke broj 5 koja se nalazi na parceli k.č. 258/1 udaljenoj od sjeveroistočnog ishodišta lista R=l:1000 broj 153-A po y= 96 m a po x= 156 m, lomi se idući na sjever, sjeverozapad te sjeveroistok idući zaštitnim pojasem uz desnu obalu rijeke Bosne koji ide preko parcela k.č. 258/1, 259 i 1686/1 te dolazi do tačke broj 6 koja se nalazi na parceli k.č. 1686/1 udaljenoj od jugoistočnog ishodišta lista R=l:1000 broj 134-A po y= 97 m a po x= 132 m, produžava na jugoistok idući uz trasu projektovane saobraćajnice koju ne obuhvata a koja ide preko parcela k.č. 1686/1, 259 i 258/1 te dolazi do tačke broj 1 odnosno mjesta odakle je opis granice Zone Parkovsko-rekreativnog zelenila broj 10 i počeo.

Sve naprijed navedene parcele nalaze se u K.O. Osijek.

Ukupna površina obuhvata iznosi 2,39 ha.

Zona Parkovsko-rekreativnog zelenila broj 11 obuhvata područje čija granica polazi sa tačke broj 1 koja se nalazi na parceli k.č. 469/1 udaljenoj od sjeveroistočnog ishodišta lista R=1:1000 broj 453 po $y=71,5$ m a po $x=261,5$ m, ide na sjeverozapad u pravoj liniji preko parcela k.č. 469/1, 470, 473, 474, 475 i 476 pa dolazi do tromede parcela k.č. 476, 530 i 471. ide na sjeverozapad međama parcela k.č. 471 i 522/2 (obuhvata ih) i dolazi do četveromede parcela k.č. 521, 522/1, 523 i 1678/1, produžava na sjeverozapad idući u pravoj liniji preko parcele k.č. 1678/1 i izlazi na trasu projektovane saobraćajnice kojom produžava u pravcu sjevera (ne obuhvata je) a koja ide preko parcela k.č. 1678/1, 516, 515, 1674, 206, 207, 212, 224, 225, 226, 231, 230, 232, 234, 236, 235, 246, 247 i 250 skreće na istok idući južnom stranom trase projektovane saobraćajnice koju ne obuhvata a koja ide preko parcela k.č. 250 i 253 skreće idući u pravcu jugozapada idući zaštitnim pojasem uz lijevu obalu korita rijeke Bosne a koji ide preko parcela k.č. 253, 231, 233, 1686/1, 232, 231, 222/2, 222/1, 221, 219, 217, 216, 482, 481/1, 480/1, 1678/2 i 469/1 te dolazi do tačke broj 1 odnosno mjesta odakle je opis granice Zone Parkovsko-rekreativnog zelenila broj 11 i počeo.

Sve naprijed navedene parcele nalaze se u K.O. Osijek.

Ukupna površina obuhvata iznosi 12,5 ha.

Zona Parkovsko-rekreativnog zelenila broj 12 obuhvata područje čija granica polazi sa tačke broj 1 koja se nalazi na parceli k.č. 469/1 udaljenoj od sjeveroistočnog ishodišta lista R=1:1000 broj 453 po $y=71,5$ m a po $x=261,5$ m, ide u pravcu jugozapada te juga zaštitnim pojasem uz lijevu obalu rijeke Bosne koji ide preko parcela k.č. 469/1, 1686/1, 443/2, 442/2, 1686/2, 1686/3, 1684/4, 720, 721/2, 721/1, 722 i 723/1 te dolazi do tromede parcela k.č. 723/3, 723/2 i 723/1, produžava na jugozapad idući međama parcela k.č. 723/1 i 777/1 (obuhvata ih) lomi se idući na sjeverozapad međom parcele k.č. 777/1 koju obuhvata i dolazi do tromede parcela k.č. 777/1, 782 i 716, nastavlja na sjeverozapad idući u pravoj liniji preko parcela k.č. 716 i 717 te dolazi do peteromede parcela k.č. 1686/6, 1686/5, 717, 715 i 714, produžava u pravcu sjevera idući u pravoj liniji preko parcela k.č. 1686/6, 1686/5, 1686/8, 1686/1 te dolazi do tromede parcela k.č. 447, 1686/1 i 448, nastavlja u pravcu sjevera idući međama parcela k.č. 1686/1, 444/2, 456/2, 444/2, 456/2, 464/3, 469/1, 470, 473, 474, 475 i 476 (obuhvata ih) i dolazi do tromede parcela k.č. 476, 530 i 471, lomi se idući na jugoistok u pravoj liniji preko parcela k.č. 476, 475, 474, 473, 470 i 469/1 te dolazi do tačke broj 1 odnosno mjesta odakle je opis granice Zone Parkovsko-rekreativnog zelenila broj 12 i počeo.

Sve naprijed navedene parcele nalaze se u K.O. Osijek.

Ukupna površina obuhvata iznosi 7,91 ha.

Član 4.

Izgradnja na području obuhvaćenom granicama opisanim u članu 2. vrši se na osnovu:

- Regulacionog plana "Riverina-Sastavci" za dijelove područja gdje je ovim planom predviđeno zadržavanje individualnih stambenih objekata.
- Regulacionog plana "Riverina-Sastavci" i urbanističkog projekta na dijelovima područja gdje je ovim planom utvrđena izgradnja višekatnih stambenih i stambeno-poslovnih objekata, poslovnih objekata i objekata društvene infrastrukture.
- Tehničke dokumentacije za izvođenje objekata primarnih gradskih i naseljskih saobraćajnica te komunalne infrastrukture.

Član 5.

Urbanistički projekat iz člana 4. alineja 2. mora obuhvatiti najmanje površinu jednog kvadranta koji je definisan regulacionim linijama, rednim brojem i pretežnom namjenom.

Urbanistički projekat se mora izraditi po metodologiji izgrade i sadržaja Urbanističkog projekta.

Programski elementi za izradu Urbanističkog projekta moraju biti u skladu sa odredbama i urbanističko-tehničkim uslovima utvrđenim ovim planom.

Na izrađeni Urbanistički projekat se mora pribaviti saglasnost nadležnog općinskog organa, Kantonalnog ministarstva za saobraćaj, komunalnih organizacija na čije se mreže vrši priključenje građevina i Federalne direkcije za civilnu avijaciju.

Program za izradu Urbanističkog projekta može sadržavati i druge namjene osim pretežne. Druge namjene moraju biti kompatibilne sa pretežnom i ne smiju ugrožavati prirodnu sredinu i okolinu. Bruto-građevinska površina pretežne i druge namjene ne može preći odnos 60:40.

Zbir bruto-građevinske površine pretežne i druge namjene ne može biti veći od iste površine utvrđene ovim planom za svaki kvadrant.

Član 6.

Urbanistička saglasnost se izdaje za izgradnju cijelog kvadranta, a na osnovu Regulacionog plana, Urbanističkog rješenja ili Urbanističkog projekta.

Odobrenje za građenje se izdaje za svaku građevinu ponaosob.

Član 7.

Urbanističko-tehnički uslovi za izgradnju građevina su:

- Građevinske parcele su utvrđene regulacionim linijama koje su definisane u grafičkom dijelu Plana.
- Osnovne regulacione linije utvrđene ovim Planom se ne mogu mijenjati. Unutar površine koju ograničavaju osnovne regulacione linije moguće je uspostavljanje novih.
- Građevinske linije utvrđene u grafičkom dijelu Plana ograničavaju dio građevinske parcele na kojoj je moguća izgradnja građevina. Građevinska linija se ne može preći ni jednim dijelom građevine.
- Nivelacione kote prizemlja višekatnih stambenih i stambeno-poslovnih objekata, individualnih stambenih objekata, objekata obrazovanja, dječije i socijalne zaštite ne mogu biti niže od 60 cm u odnosu na teren, a poslovnih i objekata društvene infrastrukture 15 cm od površine koja je u funkciji pješačkog pristupa.
- Maksimalne i minimalne spratnosti objekata predviđene Planom se moraju poštovati i ne mogu se mijenjati.
- Podrumi i sutereni se mogu realizirati kod izgradnje svih građevina, pod uslovom da se obezbijede odgovarajuće tehničke mjere u cilju zaštite od podzemnih i površinskih voda.
- Kod oblikovanja objekata primjeniti viševodne kose, kose u kombinaciji sa ravnim ili zakrivljene krovove.
- Kod primjene kosih ili zakrivljenih krovova, potkrovlje se može koristiti za sadržaje koji su u funkciji primarne namjene objekta, s tim da u tom slučaju nadzidak ne može biti više od 120,0 cm u odnosu na nosivu stropnu konstrukciju posljednje etaže.
- Nagibi kosih ravni kod krovova ne mogu biti niži od onih koje preporučuje proizvođač pokrova koji se primjenjuje.

- Za osvjetljenje i provjetravanje potkrovnih prostora u funkciji osnovne namjene objekata primjenjivati krovne prozore.
- Primjena "bada" se odobrava kod mansardnih krovova.
- Kod višekatnih stambenih i stambeno-poslovnih objekata na svakih cca 100 stanova formirati pješačke prolaze dimenzionirane tako da mogu propustiti interventna vozila.
- Uređaji koji su u funkciji obavljanja djelatnosti u objektu (ventilacije, dimnjaci, klima uređaji, RTV i sl.) moraju se smjestiti unutar osnovnog gabarita objekta, posebno u slučaju kada bi svojim volumenom, primjenjenim materijalom i oblikom mogli znatno uticati na arhitektonski izgled fasade.
- Zabati ili veće slobodne površine na fasadama svih objekata se mogu koristiti za postavljanje reklama, obavještenja, rasvjete, iluminacije, naziva firmi i sl. pod uslovom da se za ove potrebe izradi i usvoji - projekat izgleda cjelokupnog fasadnog platna na koje se postavljaju navedeni elementi, te utvrdi da isti ne remete normalno odvijanje funkcije u i izvan građevine.
- Na površinama koje su namijenjene višekatnim stambenim i stambeno-poslovnim, individualnim, poslovnim, objektima društvene infrastrukture se ne može odobriti lociranje pomoćnih objekata šupa, ljetnjih kuhinja, sušionica, drvarnica individualnih garaža, kioska i sl.
- Postavljanje reklamnih panoa na javnim površinama se ne može odobriti, osim u koliko nadležni općinski organ ne donese poseban "Program rasporeda reklamnih panoa" koji treba da utvrdi mikrolokacije, broj panoa, dimenzije panoa i druge tehničke karakteristike. Na Program treba biti pribavljeno pozitivno mišljenje nadležnog Kantonalnog ministarstva.
- Reklamni panoi ne mogu biti postavljeni u trokutu preglednosti raskršća, i u poziciji koja ometa ili čini nepreglednim elemente javnog informisanja i sl.
- Reklamni panoi koji nisu iluminirani, ne mogu se postavljati u područje na koje se odnose odredbe Plana.
- Mikrolokacije, tehničke karakteristike, likovni tretman i sl. reklamnih objekata i uređaja za informisanje korisnika i posjetioca na površinama predviđenim za izgradnju poslovnih objekata i društvene infrastrukture mora biti utvrđeno u okviru verificiranog urbanističkog rješenja kvadranta ili urbanističkog projekta.
- Lociranje kioska na površinama predviđenim za izgradnju višekatnih stambenih i stambeno-poslovnih, poslovnih i objekata društvene infrastrukture te javnim površinama se ne može odobriti. Izuzetak predstavljaju nastrešnice javnog gradskog saobraćaja u čijem sastavu treba predvidjeti i ove sadržaje.
- Lociranje sezonskih objekata kao što su ljetnje bašte u području "Riverina" mogu se odobriti samo kao sastavni dio osnovne funkcije, tj. objekata ugostiteljstva. Urbanistička saglasnost za ovu vrstu objekata je uslovljena izradom i verifikacijom od strane nadležnog općinskog organa "Projekta vanjskog uređenja".
- Ograđivanje i zatvaranje ljetnjih bašti, osim tendi, se ne može odobriti ni pod kojim uslovima.
- Opći urbanističko-tehnički uslovi dati su u tekstualom i grafičkim prilogima Plana.

Član 8.

Postojeći individualni stambeni i drugi objekti čije uklanjanje nije predviđeno ovim Planom, u koliko nisu građeni na osnovu urbanističke saglasnosti i prema odobrenju za građenje, mogu se legalizovati u skladu sa odredbama Plana, zakonima i odlukama Kantona Sarajevo i Općine Ilidža.

Član 9.

Za postojeće individualne stambene objekte se može izdati saglasnost za dogradnju, nadogradnju, rekonstrukciju, sanaciju i redizajn.

Dogradnja objekata se može odobriti u obimu od 30% ukupne bruto-gradevinske površine i to samo u slučaju ako se može postići distanca između najisturenijeg dijela dogradnje i susjednih objekata od minimum 6,0 m.

Dogradnja se ne može odobriti ako se primiče granicama građevinske parcele na distancu manju od 3,0 m.

Nadogradnja postojećih individualnih stambenih objekata se može odobriti do visine od P+I+M.

Član 10.

Urbanističko-tehnički uslovi za građevinske zahvate na postojećim parcelama i objektima individualnog stanovanja su:

- Zamjena stambenog fonda poslovnim sadržajima moguća je u prizemljima objekata u koliko nova djelatnost ne utiče na kvalitet boravka u susjednim objektima i ne ugrožava prirodnu sredinu i čovjekovu okolinu.
- Na građevinskim parcelama postojećih individualnih stambenih objekata moguće je odobriti izgradnju površina za parkiranje ili garaže uz uslov da se garaža realizuje kao dogradnja posotjeće građevine ili kao samostalni objekat ukoliko za to postoje prostorni uslovi koji neće ugroziti susjede.
- Izgradnja pomoćnih objekata se može odobriti pod uslovima za izgradnju objekata iz prethodnog stava.
- Izgradnja garaža i pomoćnih objekata u pravilu treba biti realizirana kao jedinstven gabarit, izveden od čvrstog materijala i oblikovno usaglašen sa okolnim ambijentom.
- Ograda oko građevinske parcele ne može biti realizovana kao puni zid.
- Za postojeće objekte koji su predviđeni za rušenje mogu se odobriti samo radovi tekućeg održavanja.

Član 11.

Uređenje građevinskog zemljišta se mora izvesti u obimu i na način kako je to utvrđeno Planom, uz slijedeće uslove:

- Izgradnja građevina se ne može započeti bez prethodnog minimalnog opremanja građevinskog zemljišta, pod čime se podrazumijeva obezbjeđenje saobraćajnog pristupa građevinskoj parceli, priključenje na vodovodnu, kanalizacionu i elektroenergetsku mrežu, neophodno izmještanje vodova komunalne infrastrukture te potrebni radovi na obezbjeđenju od plavljenja prilikom izlivanja okolnih vodotoka.
- Izgradnja građevina ne može započeti prije uklanjanja objekata predviđenih za rušenje. Izuzetno, može se odobriti korištenje ovih objekata za potrebe gradilišta ali se isti moraju ukloniti prije tehničkog prijema zgrade.
- Privremeno korištenje građevinskog zemljišta koje nije privedeno krajnjoj namjeni se ne može odobriti izuzev za potrebe cjeponovanja plodnog sloja poljoprivrednog zemljišta koji se skida prilikom izgradnje građevina.
- Prilikom realizacije svih građevina, a prije iskopa temeljnih jama, obavezno je skidanje i deponovanje površinskog sloja zemljišta, a u dubini koja je ovim

planom utvrđena u ovisnosti od boniteta poljoprivrednog zemljišta.

- Lokacije deponije plodnog zemljišta utvrđuju se u postupku izdavanja urbanističke saglasnosti za izgradnju pojedinih kvadranta.

Član 12.

Ovim Planom utvrđene su kategorije zelenila, i to:

- linijski sistemi,
- blokovsko zelenilo,
- zelenilo ograničenog korištenja uz individualne stambene objekte,
- zelenilo uz objekte društvene infrastrukture,
- zelenilo uz poslovne objekte,
- parkovsko-rekreativno zelenilo područja "Sastavci".

Površine utvrđene kao neka od kategorija zelenila se ne mogu koristiti za druge namjene niti se na njima mogu graditi objekti čija namjena i djelatnost nije u skladu sa funkcijom koju te kategorije zelenila treba da ostvare.

Postavljanje sezonskih objekata kao što su ljetnje bašte, hladnjaci i sl. može se odobriti samo u Zoni Parkovsko-rekreativnih površina "Sastavci", i to pod uslovom:

- da se izradi i usvoji Program rasporeda, kapaciteta i sadržaja ljetnjih bašti i hladnjaka,
- da se izradi i usvoji za svaku lokaciju projekat uređenja i opremanja,
- da se spriječi svako "zatvaranje" ovih objekata u smislu stvaranja "zimskih bašti" ili klasičnih ugostiteljskih objekata,
- da je krajnji korisnik ovih površina i objekata Općina Ilidža,
- da se utvrđene lokacije za ove namjene tretiraju kao stalni objekti.

Uređenje zelenih površina oko arhitektonskih objekata se mora izvršiti prije tehničkog prijema zgrada.

Tehnički prijem zgrada i drugih građevina podrazumijeva i prijem izvedenih radova na uređenju ozelenjenih površina.

U cilju zaštite podzemnih i površinski voda kod izgradnje i održavanja zelenila, a posebno u zoni golf-igrališta, ne smiju se primjenjivati vještačka đubriva, herbicidi, pesticidi i druge hemijske supstance koje mogu zagaditi ili ugroziti prirodnu sredinu.

Izgradnja i uređenje zelenih površina vrši se u skladu sa prethodno pribavljenom tehničkom dokumentacijom izrađenom na osnovu Separata idejnog rješenja pejzažnog i hortikulturnog uređenja, koji je sastavni dio ovog plana.

Član 13.

Na području koje je obuhvaćeno granicama iz člana 2. ove Odluke mogu se obavljati sve djelatnosti koje ne ugrožavaju prirodnu sredinu i okolinu i koje ne utiču na kvalitet života u susjednim objektima.

Na području "Riverina-Sastavci" se ne mogu obavljati djelatnosti iz domena proizvodnje, skladištenja, transporta, a posebno djelatnosti čiji tehnološki procesi iziskuju poseban tretman tehničke vode, otpadnih voda, para i plinova ili zaštitne mjere u sprečavanju uticaja buke, prašine, požara i eksplozija.

Djelatnosti koje zbog svog funkcionisanja zahtijevaju deponovanje ili primjenu biološko-hemijskih ili radioaktivnih materija opasnih po okoliš i stanovništvo se ne mogu locirati u području na koje se odnosi ovaj plan.

Svi objekti za potrebe funkcionisanja djelatnosti koje se uvode u prostor "Riverina-Sastavci", a nisu apostrofirani ovim planom, moraju biti locirani i realizovani u skladu sa urbanističko-tehničkim uslovima i drugim odredbama ove odluke.

Član 14.

Uređenje prostora i izgradnja građevina na prostoru definisanom granicama opisanim u članu 2. ove odluke, može se realizovati u etapama.

Ovim planom predviđena je realizacija u šest etapa, i to od "Riverina 1" do "Riverina 6", čiji su prostorni aspekti utvrđeni u grafičkom prilogu br. 9. - "Etapе izgradnje".

Prostorna komponenta etapa može biti i na drugi način raspodijeljena, ali ne može obuhvatiti manju površinu od one koja je utvrđena ovim planom, osim u slučaju "Riverina 4".

Etape se mogu realizovati fazno pod slijedećim uslovima:

- faza ne može, prostorno, obuhvatiti manje od jednog kvadranta,
- područje postojeće individualne stambene izgradnje može, a ne mora biti tretirano kao faza,
- za interpolirane objekte unutar područja postojeće individualne stambene izgradnje može se izdati urbanistička saglasnost pojedinačno bez obzira na dinamiku realizacije pojedinih etapa ili faza. Urbanistička saglasnost za ove objekte se izdaje na osnovu Regulacionog plana te urbanističko-tehničkih uslova i odredbi ove odluke,
- kao faza etapa moraju se tretirati i sve kategorije zelenih površina koje su obuhvaćene granicama "Riverina 1-6",
- okončanje realizacija etapa podrazumijeva da se u utvrđenom prostoru i vremenu privede završetku izgradnja svih građevina, uređenje zelenih površina svih kategorija, izgradnja saobraćajnih površina i pripadajućeg segmenta mreža komunalne infrastrukture u punom gabaritu i kapacitetu,
- izuzetno, odstupanja u odnosu na prethodni stav se može prihvatiti u slučaju izgradnje poslovnih objekata, odnosno ukoliko se ne obezbijede investitori za ove sadržaje. U tom slučaju završetak realizacije etapa u predviđenom vremenu i prostoru smatrat će se i ako se izvrši priprema građevinskog zemljišta za potrebe izgradnje poslovnih objekata, izvrši minimalno opremanje građevinskog zemljišta za kvadrant u kome se vrši izgradnja poslovnog objekta, prostor ogradi transparentnom ogradom, niveliše i zasije travom odgovarajućeg sjemenskog sastava, te privremeno formirana ozelenjena površina održava kao sastavni dio sistema zelenila cijele etapa,
- realizacija naredne etapa ne može započeti dok se realizacija prethodne ne okonča.

Član 15.

Prije izdavanja odobrenja za građenje za arhitektonske objekte potrebno je pribaviti detaljan geo-inžinjerski nalaz i uslove za temeljenje od za to verifikovanih stručnih institucija.

Član 16.

Svi nosivi konstruktivni elementi moraju biti dimenzionirani za potres od min. 8 MCS.

Član 17.

Uslovi za sklanjanje stanovništva i dobara moraju biti obezbijeđeni u skladu sa članom 179. Zakona o odbrani Federacije Bosne i Hercegovine ("Službene novine Federacije BiH", broj 15/96).

Član 18.

Ova odluka stupa na snagu osmog dana od dana objavljivanja u "Službenim novinama Kantona Sarajevo".

Broj 01-02-1914/02
25. oktobra 2002. godine
Ilidža

Predsjedavajući
Općinskog vijeća
Miroslav Močević, s. r.

OPĆINA NOVO SARAJEVO

Općinsko vijeće

Na osnovu člana 29. Zakona o lokalnoj samoupravi Kantona Sarajevo - prečišćeni tekst ("Službene novine Kantona Sarajevo", broj 22/00), člana 18. stav 1. alineja 3. Statuta Općine Novo Sarajevo ("Službene novine Kantona Sarajevo", broj 12/02), Općinsko vijeće Novo Sarajevo na 26. sjednici održanoj 19. septembra 2002. godine, donijelo je

POSLOVNIK

OPĆINSKOG VIJEĆA NOVO SARAJEVO

I - OPĆE ODREDBE

Član 1.

Poslovníkom Općinskog vijeća Novo Sarajevo (u daljem tekstu: Poslovnik Vijeća) utvrđuje se: organizacija i način rada Općinskog vijeća Novo Sarajevo (u daljem tekstu: Vijeće) i radnih tijela Vijeća (u daljem tekstu: radna tijela), prava i dužnosti općinskih vijećnika (u daljem tekstu: vijećnika) i kluba vijećnika, javnost rada, programiranje rada Vijeća, radnih tijela, propisi i akti Vijeća, rad Vijeća za vrijeme ratnog stanja i neposredne ratne opasnosti, davanje svečane izjave, ostvarivanje prava i dužnosti prema Gradskom vijeću Grada Sarajeva (u daljem tekstu: Grada) saradnja sa udruženjima građana, saradnja sa drugim općinama, drugim organima i organizacijama, kao i ostala pitanja od značaja za rad Vijeća u skladu sa ustavom, zakonom i Statutom Općine Novo Sarajevo (u daljem tekstu: Statut).

Član 2.

Vijeće kao organ jedinice lokalne samouprave Općine Novo Sarajevo (u daljem tekstu: Općina) organizuje se, i radi u skladu sa ustavom, zakonom, Statutom i odredbama ovog poslovnika.

Član 3.

Ako neko pitanje koje je značajno za funkcionisanje Vijeća i njegovih radnih tijela nije regulisano ovim poslovníkom, regulisat će se zaključkom Vijeća.

Odredbe ovog poslovnika primjenjuju se i u radu radnih tijela.

Član 4.

Vijeće i radna tijela rade u sjednicama.

Sjednice Vijeća i radnih tijela obilježavaju se rednim brojevima.

Član 5.

Općinsko Vijeće ima pečat.

Sadržaj i oblik pečata, njegovu izradu i korištenje utvrđuje Vijeće odlukom u skladu sa zakonom.

II - PRAVA I DUŽNOSTI VIJEĆNIKA

Član 6.

Prava i dužnosti vijećnika stiču se verifikacijom mandata i davanjem svečane izjave.

Verifikacija mandata i davanje svečane izjave vrši se na sjednici Vijeća na način i po postupku utvrđenom ovim poslovníkom.

Član 7.

Vijeće se sastoji od 31 vijećnika koji se biraju u skladu sa Zakonom.

Mandat vijećnika u Vijeću je 4 (četiri) godine, ukoliko se zakonom drugačije ne propiše.

Član 8.

Vijećnik ima pravo i obavezu prisustvovati sjednici Vijeća i sjednicama radnih tijela čiji je član i učestvovati u radu i odlučivanju.

Vijećnik je dužan izvršiti zadatke koje mu, u okviru svoga djelokruga povjeri Vijeće ili radno tijelo čiji je član.

U ostvarivanju funkcija vijećnik može učestvovati u radu radnih tijela Vijeća u kojima nije član, bez prava odlučivanja.

Član 9.

Vijećnik koji je spriječen da prisustvuje sjednici Vijeća ili sjednici radnog tijela, ili iz određenih razloga treba u toku rada da napusti sjednicu, dužan je o tome blagovremeno obavijestiti predsjedavajućeg Vijeća, odnosno predsjednika radnog tijela čiji je član i iznijeti razloge zbog kojih odsustvuje.

Član 10.

Vijećnik ima pravo podnositi nacрте i prijedloge akta, prijedloge amandmana i pokretati inicijative i druga pitanja iz djelokruga rada Vijeća.

Vijećnik ima pravo učestvovati u pripremi i realizaciji programa rada i izvještaja o radu Vijeća, postavljati pitanja iz djelokruga rada Vijeća, načelnika Općine i općinskih službi, pitanja u vezi sa radom lica koje bira i imenuje Vijeće, kao i druga pitanja od interesa za građane i Općinu.

Vijećnička pitanja postavljaju se na sjednici Vijeća u okviru posebne tačke dnevnog reda. Vijećnička pitanja mogu se postavljati pismeno ili usmeno.

Odgovori na Vijećnička pitanja mogu se dati odmah usmeno na sjednici Vijeća, a obavezno se dostavljaju pismeno u roku od 30 dana od dana održavanja sjednice na kojoj je postavljeno vijećničko pitanje.

Vijećnici mogu pokrenuti inicijative.

Vijećnička inicijativa će biti prihvaćena u koliko se o njoj izjasni nadpolovična većina od ukupnog broja vijećnika.

O realizaciji prihvaćene vijećničke inicijative Vijeće će biti informisano najkasnije u roku od 30 dana.

Član 11.

Vijećnik ima pravo da bude redovno i blagovremeno informisan o svim pitanjima koja su značajna za ostvarivanje njegovih vijećničkih prava i dužnosti.

Vijećnik ima pravo uvida u sve predmete zakonodavnog i izvršnog organa u Općini, koji su potrebni za vršenje vijećničke funkcije.

Član 12.

Vijećnicima se dostavljaju materijali koji će biti na dnevnom redu Vijeća i druge informacije upisanom obliku.