

**S L U Ž B E N E   N O V I N E**  
**KANTONA SARAJEVO**

Četvrtak, 9. aprila 2009.

Broj 12 – Strana 67

- 127	Postavljenje rasvjete na spoju ulica T. Mendeša i S. Kulenovića - MZ Vogošća II	55
128	Asfaltiranje ul. Kobilja Glava- Hum	53
129	Saniranje puta, stepenica pored apoteke i stepenište od autobuske stanice ul. S. Kulenovića - uređenje pjes	52
130	Sanacija puta u ul. Mitra Šućura od br. 56 do br. 94	52
131	Ulična rasvjeta Blagovac II	51
132	Parking prostor T. Mendeša 2 do 14 i okolne privatne kuće - MZ Vogošća II	51
133	Izgradnja fekalne kanalizacije 300 m u Sušicu	51
134	Vod od rezervoara za čitavo naselje MZ Kobilja Glava	50
135	Sanacija potoka Donja Ljubina	50
136	Rekonstrukcija NNM G.Jošanica I	50
137	Sanacija puta u ul. Mitra Šućura od br. 34 do br. 50	49
138	Izgradnja lovačkih prostorija	47
139	Asfaltiranje puta Krč - Stari put	45
140	Asfaltiranje puta Stara Cesta - Jezera	42
141	Asfaltiranje puta u naselju Ljubina	37

Na osnovu člana 4. Zakona o prometu ne pokretnosti ("Službeni list SR BiH", broj 38/78, 4/89, 29/90 i 22/91), ("Službeni list R BiH", broj 21/92, 3/93, 13/94 i 18/94) i člana 71. Statuta Općine Vogošća ("Službene novine Kantona Sarajevo", broj 3/09 - Novi prečišćeni tekst), Općinsko vijeće Vogošća, na sjednici održanoj 31. marta 2009. godine, donijelo je

### ODLUKU

#### O GUBITKU STATUSA JAVNOG DOBRA U OPĆOJ UPOTREBI

##### Član 1.

Utvrđuje se da je izgubilo status javnog dobra u općoj upotrebi zemljište koje predstavlja Iskaz I upisano u z.k.ul.br. 1322 k.o. Donja Vogošća (elektronski upis), i to:

- k.č. br.113/10 po kulturi neplodno u površini od 66 m<sup>2</sup>, što odgovara katastarskoj k.č. br. 1763/2 k.o. Svrake.

##### Član 2.

Zemljišno-knjižni ured Općinskog suda u Sarajevu će brisati izvršeni upis zemljišta iz člana 1. ove Odluke kao ne kretnine u općoj upotrebi - javno dobro, a navedeno zemljište će upisati kao državnu svojinu u odgovarajući zemljišno-knjižni uložak sa pravom raspolaganja općine Vogošća sa dijelom 1/1.

##### Član 3.

Ova Odluka stupa na snagu danom objavljivanja u "Službenim novinama Kantona Sarajevo".

Broj 01-02-1017/09  
31. marta 2009. godine  
Vogošća

Predsjedavajuća  
Općinskog vijeća Vogošća  
**Nada Šćur**, s. r.

Na osnovu člana 4. Zakona o prometu ne pokretnosti ("Službeni list SR BiH", broj 38/78, 4/89, 29/90 i 22/91), ("Službeni list R BiH", broj 21/92, 3/93, 13/94 i 18/94) i člana 71. Statuta Općine Vogošća ("Službene novine Kantona Sarajevo", broj 3/09 - Novi prečišćeni tekst), Općinsko vijeće Vogošća, na sjednici održanoj 31. marta 2009. godine, donijelo je

### ODLUKU

#### O GUBITKU STATUSA JAVNOG DOBRA U OPĆOJ UPOTREBI

##### Član 1.

Utvrđuje se da je izgubilo status javnog dobra u općoj upotrebi zemljište koje predstavlja Iskaz I upisano u z.k. ul.br. 1322 k.o. Donja Vogošća (elektronski upis), i to:

- k.č. br.1197/3 po kulturi dyorište u površini od 61 m<sup>2</sup> što odgovara katastarskoj k.č. br. 1545/2 k.o. Svrake.

##### Član 2.

Zemljišno-knjižni ured Općinskog suda u Sarajevu će brisati izvršeni upis zemljišta iz člana 1. ove Odluke kao ne kretnine u općoj upotrebi - javno dobro, a navedeno zemljište će upisati kao državnu svojinu u odgovarajući zemljišno-knjižni uložak sa pravom raspolaganja općine Vogošća sa dijelom 1/1.

##### Član 3.

Ova Odluka stupa na snagu danom objavljivanja u "Službenim novinama Kantona Sarajevo".

Broj 01-02-1017/09  
31. marta 2009. godine  
Vogošća

Predsjedavajuća  
Općinskog vijeća Vogošća  
**Nada Šćur**, s. r.

Na osnovu člana 29. stav 2. i 47. stav 2. alineja 2. Zakona o prostornom uređenju ("Službene novine Kantona Sarajevo", broj 7/05), članova 23. i 71. Statuta Općine Vogošća ("Službene novine Kantona Sarajevo", broj 3/09 - Novi prečišćeni tekst), Općinsko vijeće Vogošća je, na sjednici održanoj 31.marta 2009. godine, donijelo

### ODLUKU

#### O PROVOĐENJU REGULACIONOG PLANA "VOGOŠĆA-M3"

##### Član 1.

Ovom Odlukom utvrđuju se uvjeti korištenja, izgradnje i zaštite prostora te način provođenja Regulacionog plana na „Vogošća-M3“ (u daljnjem tekstu: Plan), a naročito: granice prostorne cjeline, urbanističko-tehnički uslovi za izgradnju gradevina, uređenje gradevinskog zemljišta, uređenje vodotoka, postavljanje ograda, odnos prema postojećim objektima i uvjeti pod kojima se pojedine djelatnosti mogu obavljati.

# S L U Ž B E N E N O V I N E

## KANTONA SARAJEVO

Broj 12 – Strana 68

Četvrtak, 9. aprila 2009.

### Član 2.

Granica prostornog obuhvata polazi od tačke br . 1. koja se nalazi na medi između pa rcela k.č. 1 170 i 2406/1 (ulica Igmanskog marša), a ima koordinate y=6527237, x=4862058, zatim ide u pravcu istoka u dužini od 42 m (ulicom Igmanskog marša) do tačke br. 2 sa koordinatama y=6527277, x=4862053, granica potom nastavlja na jugoistok sijekući u pravoj liniji parcele k.č . 1 197/2, 2376/1 i dolazi do tačke br . 3 sa koordinatama y=6527291, x=4862037, koja se nalazi na rubu planirane regulacije korita rijeke Vogošće, odnosno na parceli k.č. 2376/1. Granica obuhvata nastavlja u istom pravcu idući planiranom regulacijom rijeke Vogošće (obuhvata je) i dolazi u tačku br. 4 koja se nalazi na parceli k.č. 2376/1, a ima koordinate y=6527371, x=4861941, zatim produžava u pravcu juga, te zapada idući planiranom saobraćajnicom (obuhvata je), granica se potom lomi na jug idući planiranom saobraćajnicom u dužini od 16 m, zatim presijeca parcele k.č. 1 177, te produžava na sjever, istok, te jug idući planiranom saobraćajnicom i dolazi do tačke br. 5 sa koordinatama y=6527089, x=4861991, koja se nalazi na medi između pa rcela k.č. 1 179 i 2383 (Semizovac-industrijska pruga-Pretis ), granica nastavlja u pravcu juga idući pomenutom prugom k.č. 2383 (nabuhvata je) i dolazi do tačke br. 6 sa koordinatama y=6527233, x=4861922, zatim se lomi idući u pravcu sjevera sijekući u pravoj liniji parcele k.č. 2383,1180/1,1180/2, 2376/1,1170 i dolazi do mjesta odakle je opis granice i počeо.

Sve gore navedene parcele se nalaze u K.O. Vogošća, Općina Vogošća.

Površina obuhvata iznosi 2,0 ha.

### Član 3.

Površina obuhvaćena granicama opisane u člana 2. definisane su kao sljedeće namjene:

- zona izgradnje proizvodno-poslovnog objekta namjene za klaonicu i preradu mesa sa manipulativnim prostorom površine 0,76 ha,
- saobraćajne površine 0,78 ha
- koridor regulacije rijeke Vogošća 0,34 ha
- zelene površine 0,12 ha.

Namjene definisane Planom se ne mogu mijenjati i koristiti za druge namjene.

### Član 4.

Urbanističko-tehnički uslovi za izgradnju i zadržavanje građevina su:

- Planom utvrđena građevinska linija za objekte (sanitacija, radionica, agregat i druge potrebne prateće objekte) ne može se preći ni jednim dijelom građevine,
- Površina manipulativnog prostora se može koristiti za parking teretnih i osobnih vozila,
- Planom utvrđene regulacione linije ograničava ju površinu građevinskog zemljišta neophodnog za funkcionisanje i korištenje proizvodno-poslovnog objekta,
- Planom utvrđene spratnosti se ne mogu mijenjati,
- Nivelacione kote građevina, parkinga i manipulativnog prostora će se odrediti na osnovu Izvedbenog projekta pristupnih saobraćajnica u obuhvatu Plana,
- Priključke na saobraćajnice i mrežu komunalne infrastrukture treba u svakom konkretnom slučaju projektovati a koji će biti sastavni dio izvedbene dokumentacije,
- Sve arhitektonске građevine moraju biti oblikovane i gradene od savremenih materijala, koji nisu lako zapaljivi i nisu prenosoci požara,
- Sve arhitektonске građevine predviđene za izgradnju ovim Planom moraju biti projektovane i izvedene prema uvjetima predviđene za 80MCS skale,

- Ogradivanje cjelokupnog kompleksa se može odobriti. Ograda mora biti transparentna i ne niža od 2,00 m.

### Član 5.

Izgradnja na ovom području vršit će se na osnovu Plana i sljedeće projektnе dokumentacije:

- projekat regulacije rijeke Vogošće u dužini c ca 200 m, počev od postojećeg nadvožnjaka nizvodno, kao i dio radova na regulaciji i uređenju vodotoka pod uslovima koji će definisati Agencija za vodno područje Save (bivša JP za "Vodno područje slivova r. Save"),
- izvedbeni projekat vanjskog uređenja uz uslov da se površinske vode sa park ing prostora i manipulativnog prostora moraju prikupiti i tretirati kroz separator prije upuštanja u vodotok,
- izvedbeni projekat hidro-faze u kojem se mora posebno obraditi dio tehnoloških otpadnih voda, tretmana i zbrinjavanja tečnog i krutog otpada (krv, paplja, rogova, kože i sl.) zatim definisati osnovna tehnološka rješenja planiranih postrojenja za prečišćavanje i način mjerjenja i monitoring postignutih efekata u cilju dokazivanja da će se postići traženi rezultati, a ujedno ispuniti uslovi koji su postavljeni od strane Agencije za vodno područje rijeke Save i rješenja o davanju vodoprivredne saglasnosti od strane Ministarstva privrede Kantona Sarajevo.
- izvedbeni projekat faze energetike k oji će imati energetsku saglasnost kao i informaciju o mogućnostima priključenja na zemni gas od strane distributera koji će dati saglasnost na projektovano rješenje izvedbenog projekta,
- izvedbeni projekat saobraćajnog pristupa sa istočne strane (rekonstrukcija po postojeće saobraćajnice s a priključkom na magistralni pravac) i pristupa sa južne strane sa priključkom na postojeću saobraćajnicu,
- prije izdavanja odobrenja za gradnje potrebno je pribaviti okolinsku dozvolu od strane nadležnog ministarstva,
- ostala projektna dokumentacija u skladu sa Zakonom o prostornom uređenju.

### Član 6.

Izgradnja i lociranje privremenih objekata na području koje obuhvata Plan se ne može odobriti osim za potrebe gradilišta.

Privremeni objekti podignuti za potrebe gradilišta se moraju ukloniti prije početka tehničkog prijema građevina.

### Član 7.

Uređenje građevinskog zemljišta se mora izvršiti u obimu i na način kako je to predviđeno ovim Planom. Izgradnja građevina se ne može za početi bez prethodno izvedenog minimalnog uređenja građevinskog zemljišta pod čime se podrazumijeva obezbjeđenje saobraćajnog pristupa, potrebnog priključenja na komunalnu infrastrukturu u zavisnosti na već izvedeno stanje.

### Član 8.

Uređenje zelenih površina vršit će se na osnovu projekta vanjskog uređenja.

### Član 9.


Privremeno korištenje površina u obuhvatu Plana se ne može odobriti ni u koje svrhe.

### Član 10.

Ova Odluka stupa na snagu osmog dana od objavljivanja u "Službenim novinama Kantona Sarajevo".

Broj 01-02-1016/09  
31. marta 2009. godine  
Vogošća

Predsjedavajuća  
Općinskog vijeća Vogošća  
Nada Sućur, s. r.

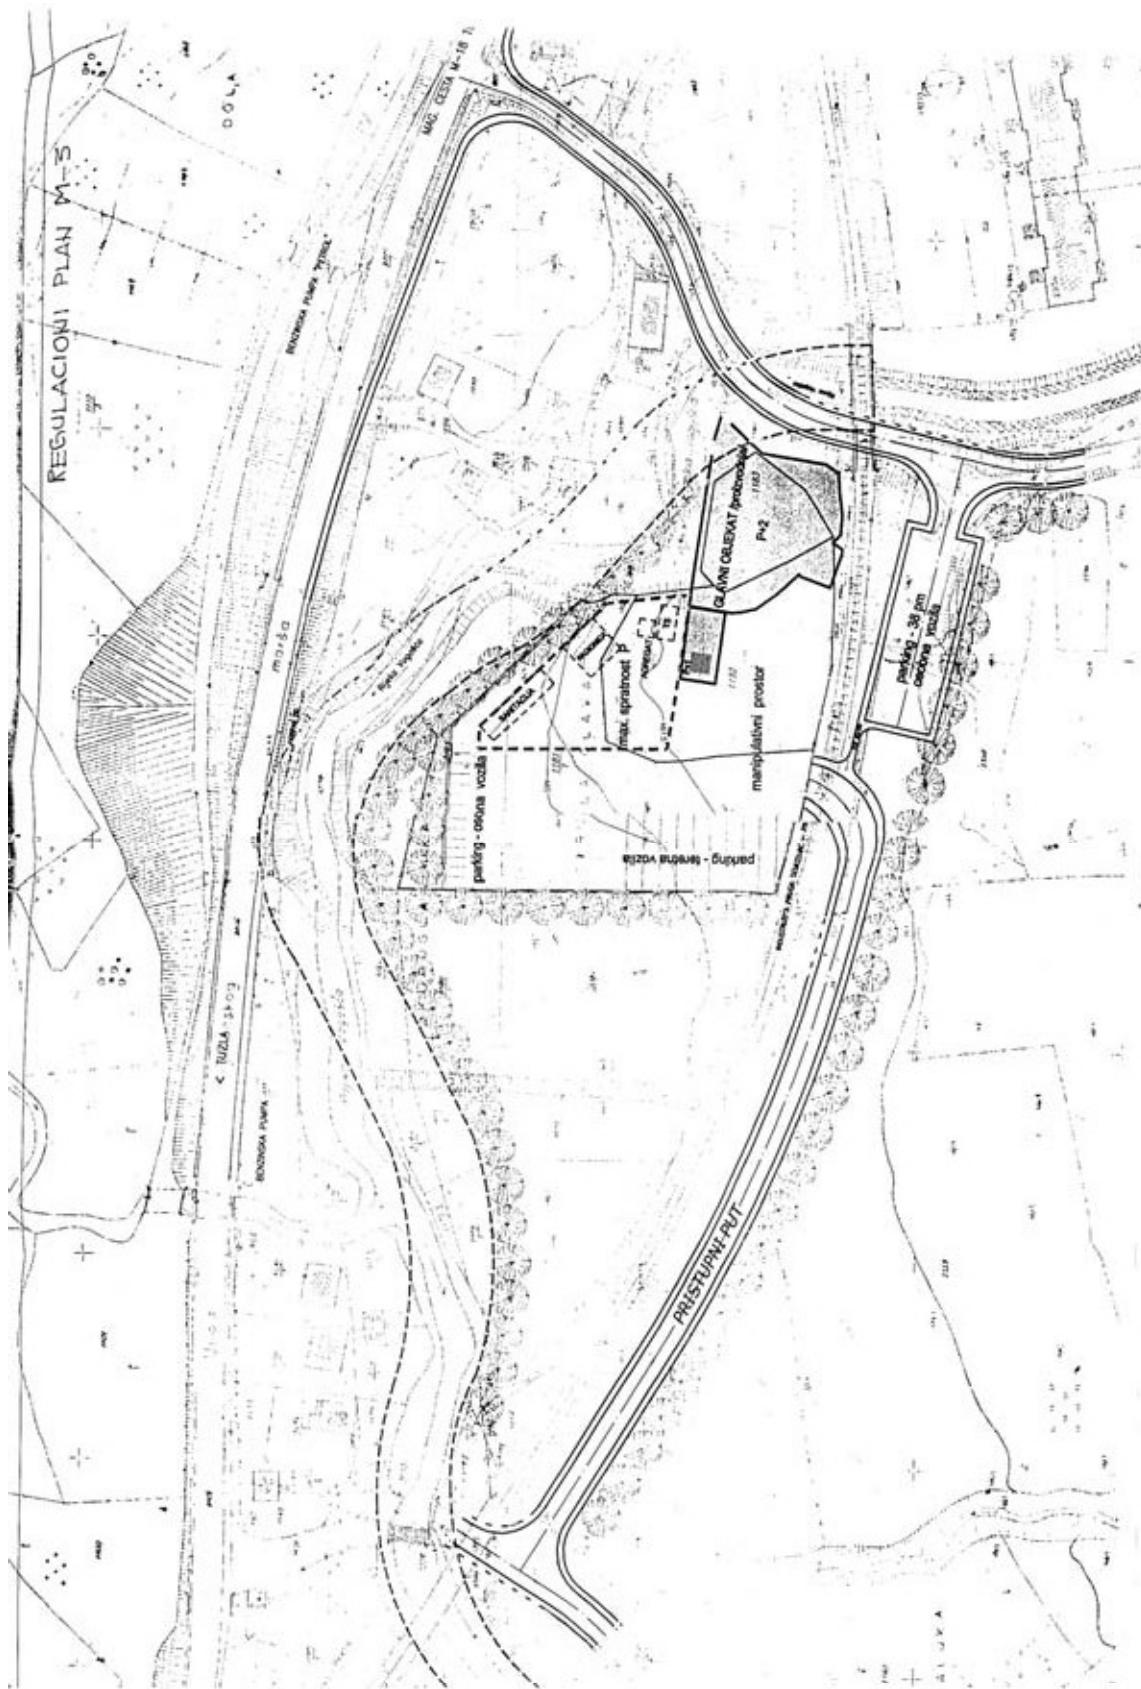

**S L U Ž B E N E N O V I N E**  
**KANTONA SARAJEVO**

Broj 12 – Strana 70

Četvrtak, 9. aprila 2009.

Na osnovu člana 44. stav 4. Zakona o prostornom uredenju Kantona Sarajevo ("Službene novine K antona Sarajevo", broj 7/05) i članova 23. i 71. Statuta Općine Vogošća ("Službene novine Kantona Sarajevo", broj 3/09 - Novi prečišćeni tekst), Općinsko vijeće Vogošća, na sjednici održanoj 31. marta 2009. godine, donijelo je

**ODLUKU**

**O USVAJANJU REGULACIONOG PLANA  
"VOGOŠĆA-M3"**

Član 1.

Usvaja se Regulacioni plan "VOG OŠĆA-M3" (u dalnjem tekstu: Plan).

Član 2.

Plan se sastoji od tekstualnog i grafičkog dijela.

**Tekstualni dio sadrži:**

1. UVOD
2. GRANICE RAZMATRANJA I POVRŠINA
3. POSTOJEĆE STANJE
4. ODNOŠ PREM A RAZVOJnim PLANOVIM A PROSTORNOG UREĐENJA
5. UREĐENJE PROSTORA
6. SAOBRAĆAJ
7. HIDROTEHNIKA
8. ENERGETIKA
9. ODLUKA O PROVOĐENJU PLANA

**Grafički dio sadrži:**

1. IZVOD IZ URBANISTIČKOG PLANA GRADA SARAJEVA ZA PERIOD OD 1986-2015. GODINE . . . . . 1:5000
2. POSTOJEĆE STANJE . . . . . 1:1000
3. PLANIRANA NAMJENA POVRŠINA . . . . . 1:1000
4. RAZMJESTAJ OBJEKATA I NAMJENA . . . . . 1:1000
5. MREŽA REGULACIONIH I GRAĐEVINSKIH LINIJA . . . . . 1:1000

Član 3.

Po jedan primjerak ovjerenog elaborata nalazi se na stalnom javnom uvidu i čuva se u Službi za urbanizam, prostorno planiranje, gradenje, imovinsko-pravne i stambene poslove Općine Vogošća i Zavodu za planiranje razvoja K antona Sarajevo.

Član 4.

Ova Odluka stu pa na snagu osmog dana od dana objavljivanja u "Službenim novinama Kantona Sarajevo".

Broj 01-02-1015/09  
31. marta 2009. godine  
Vogošća

Predsjedavajuća  
Općinskog vijeća Vogošća  
Nada Šućur, s. r.

Na osnovu člana 29. stav 1. člana 1 i člana 30. Zakona o zaštiti i spašavanju ljudi i materijalnih dobara od prirodnih i drugih nesreća ("Službene novine Federacije BiH", broj 39/03 i 22/06), član 14. stav 1. Zakona o na dležnostima organa vlasti Kantona Sarajevo u oblasti zaštite i spašavanja ljudi i materijalnih dobara od prirodnih i drugih nesreća ("Službene novine Kantona Sarajevo", broj 39/08) i člana 71. Statuta Općine Vogošća ("Službene novine Kantona Sarajevo", broj 3/09 - Novi prečišćeni tekst), Općinsko vijeće Vogošća, na sjednici održanoj 31. marta 2009. godine, donijelo je

**ODLUKU**

**O ORGANIZIRANJU I FUNKCIONIRANJU ZAŠTITE I SPAŠAVANJA LJUDI I MATERIJALNIH DOBARA OD PRIRODNIH I DRUGIH NESREĆA ZA PODRUČJE OPĆINE VOGOŠĆA**

**I. OPĆE ODREDBE**

Član 1.

Ovom Odlukom u skladu sa Zakonom o zaštiti i spašavanju ljudi i materijalnih dobara od prirodnih i drugih nesreća ("Službene novine Federacije BiH", broj 39/03 i 22/06) - u dalnjem tekstu: Zakon o zaštiti i spašavanju, Zakonom o nadležnostima organa vlasti Kantona Sarajevo u oblasti zaštite i spašavanja ljudi i materijalnih dobara od prirodnih i drugih nesreća ("Službene novine Kantona Sarajevo", broj 39/08), utvrđuje se organizacija i funkcioniiranje sistema zaštite i spašavanja, te nadležnost općinskih organa vlasti u odnosu na poslove zaštite i spašavanja ljudi, biljnog i životinjskog svijeta, materijalnih, kulturnih, historijskih i drugih dobara i okoliša (u dalnjem tekstu: ljudi i materijalna dobra), od prirodnih nepogoda, tehničko-tehnoloških, ekoloških i drugih nesreća ili ratnih opasnosti (u dalnjem tekstu: prirodne i druge nesreće), a koje prema Zakonu o zaštiti i spašavanju spadaju u nadležnost općinskih organa vlasti i način obavljanja tih poslova na području Općine Vogošća (u dalnjem tekstu: Općina).

Član 2.

Zaštita i spašavanje ljudi i materijalnih dobara od prirodnih i drugih nesreća na području Općine provode: građani, organi vlasti, privredna društva i druga pravna lica, službe zaštite i spašavanja, štabovi civilne zaštite, jedinice i povjerenici civilne zaštite, u okviru svojih prava i dužnosti, a na principima saradnje, solidarnosti i uzajamnosti s svim učesniku u sprječavanju, oticanju ili ublažavanju posljedica djelovanja prirodnih ili drugih nesreća, a sve u skladu sa odredbama Zakona o zaštiti i spašavanju, podzakonskim propisima donesenim na osnovu ovog Zakona i odredbama ove Odluke.

Zaštita i spašavanje života i zdravlja ljudi ima prioritet u odnosu na sve druge zaštite i spasilačke aktivnosti.

U slučaju prirodne ili druge nesreće svako je dužan pomagati u skladu sa svojim mogućnostima i sposobnostima.

Član 3.

Općina osigurava izgradnju jedinstvene organizacije zaštite i spašavanja na području Općine, u skladu sa ovom Odlukom i drugim propisima, planovima i drugim dokumentima kojima se uređuju pitanja organizovanja, razvoja, pripremanja i upotrebe snaga i sredstava namjenjenih za zaštitu i spašavanje ljudi i materijalnih dobara od prirodnih i drugih nesreća.

Svi vidovi zaštite od prirodnih i drugih nesreća organizuju se i provode u skladu sa načelima međunarodnog humanitarnog prava i međunarodnog prava o zaštiti ljudi i materijalnih dobara od prirodnih i drugih nesreća, kao i preuzetim međunarodnim obvezama.

**II. NAČIN OSTVARIVANJA PRAVA I DUŽNOSTI GRAĐANA I PRAVNHI LICA U ZAŠTITI I SPAŠAVANJU**

**1. Prava i dužnosti građana**

Član 4.

Građani imaju pravo i dužnost učestvovati u civilnoj zaštiti, izvršavati obavezu davanja materijalnih sredstava i obučavati se za ličnu i uzajamnu zaštitu i za provođenje mera zaštite i spašavanja.

Pored prava i dužnosti iz stava 1. ovog člana, građani imaju pravo i dužnost: