

# IZMJENE I DOPUNE REGULACIONOG PLANA

## POSLOVNA ZONA "ŠIP" M 1:1000

Izgradnja sportskog i dječjeg igrališta na parcelama k.č.br. 657/6 i 660/1 K.O. Sarajevo VI

IZVOD IZ IZMJENA I DOPUNA REGULACIONOG PLANA POSLOVNA ZONA "ŠIP" ("Službene novine Kantona Sarajevo", br.: 11/01, 2/07, 28/07, 31/07, 40/08, 4/09, 1/10, 18/11, 24/11, 16/13, 41/13, 1/14, 44/15, 23/17, 33/18, 49/19, 51/19)

### URBANISTIČKO RJEŠENJE

RAZMJEŠTAJ, NAMJENA I SPRATNOST OBJEKTA

#### LEGENDA :

- GRANICA OBUHVATA IZMJENA I DOPUNA REGULACIONOG PLANA ("Službene novine Kantona Sarajevo", br. 11/01, 2/07)
- GRANICA OBUHVATA IZMJENA I DOPUNA REGULACIONOG PLANA ("Službene novine Kantona Sarajevo", br. 15/22)  
Izgradnja sportskog i dječjeg igrališta na parcelama k.č.br. 657/6 i 660/1 K.O. Sarajevo VI
- REGULACIONA LINIJA GRAĐEVINSKE PARCELE
- GRAĐEVINSKA LINIJA PLANIRANIH OBJEKATA
- SP1M POSTOJEĆI STAMBENI I POSLOVNI OBJEKTI KOJI SE ZADRŽAVAJU (Uz mogućnost rekonstrukcije i redizajna na osnovu Odluke o provođenju plana)

#### PLANIRANI OBJEKTI :



- SP3M STAMBENO-POSLOVNI
- GRAĐEVINSKO ZEMLJIŠTE ZA I.V.Z
- ZELENE POVRŠINE (zastupljene kroz sve tri vegetacione staže)
- SPORTSKI TERENI
- TERENI ZA REKREACIJU

#### TRASE INFRASTRUKTURNIH SISTEMA :

- NASELJSKE SAOBRAĆAJNICE

#### STABILNOST TERENA :

- STABILAN TEREN

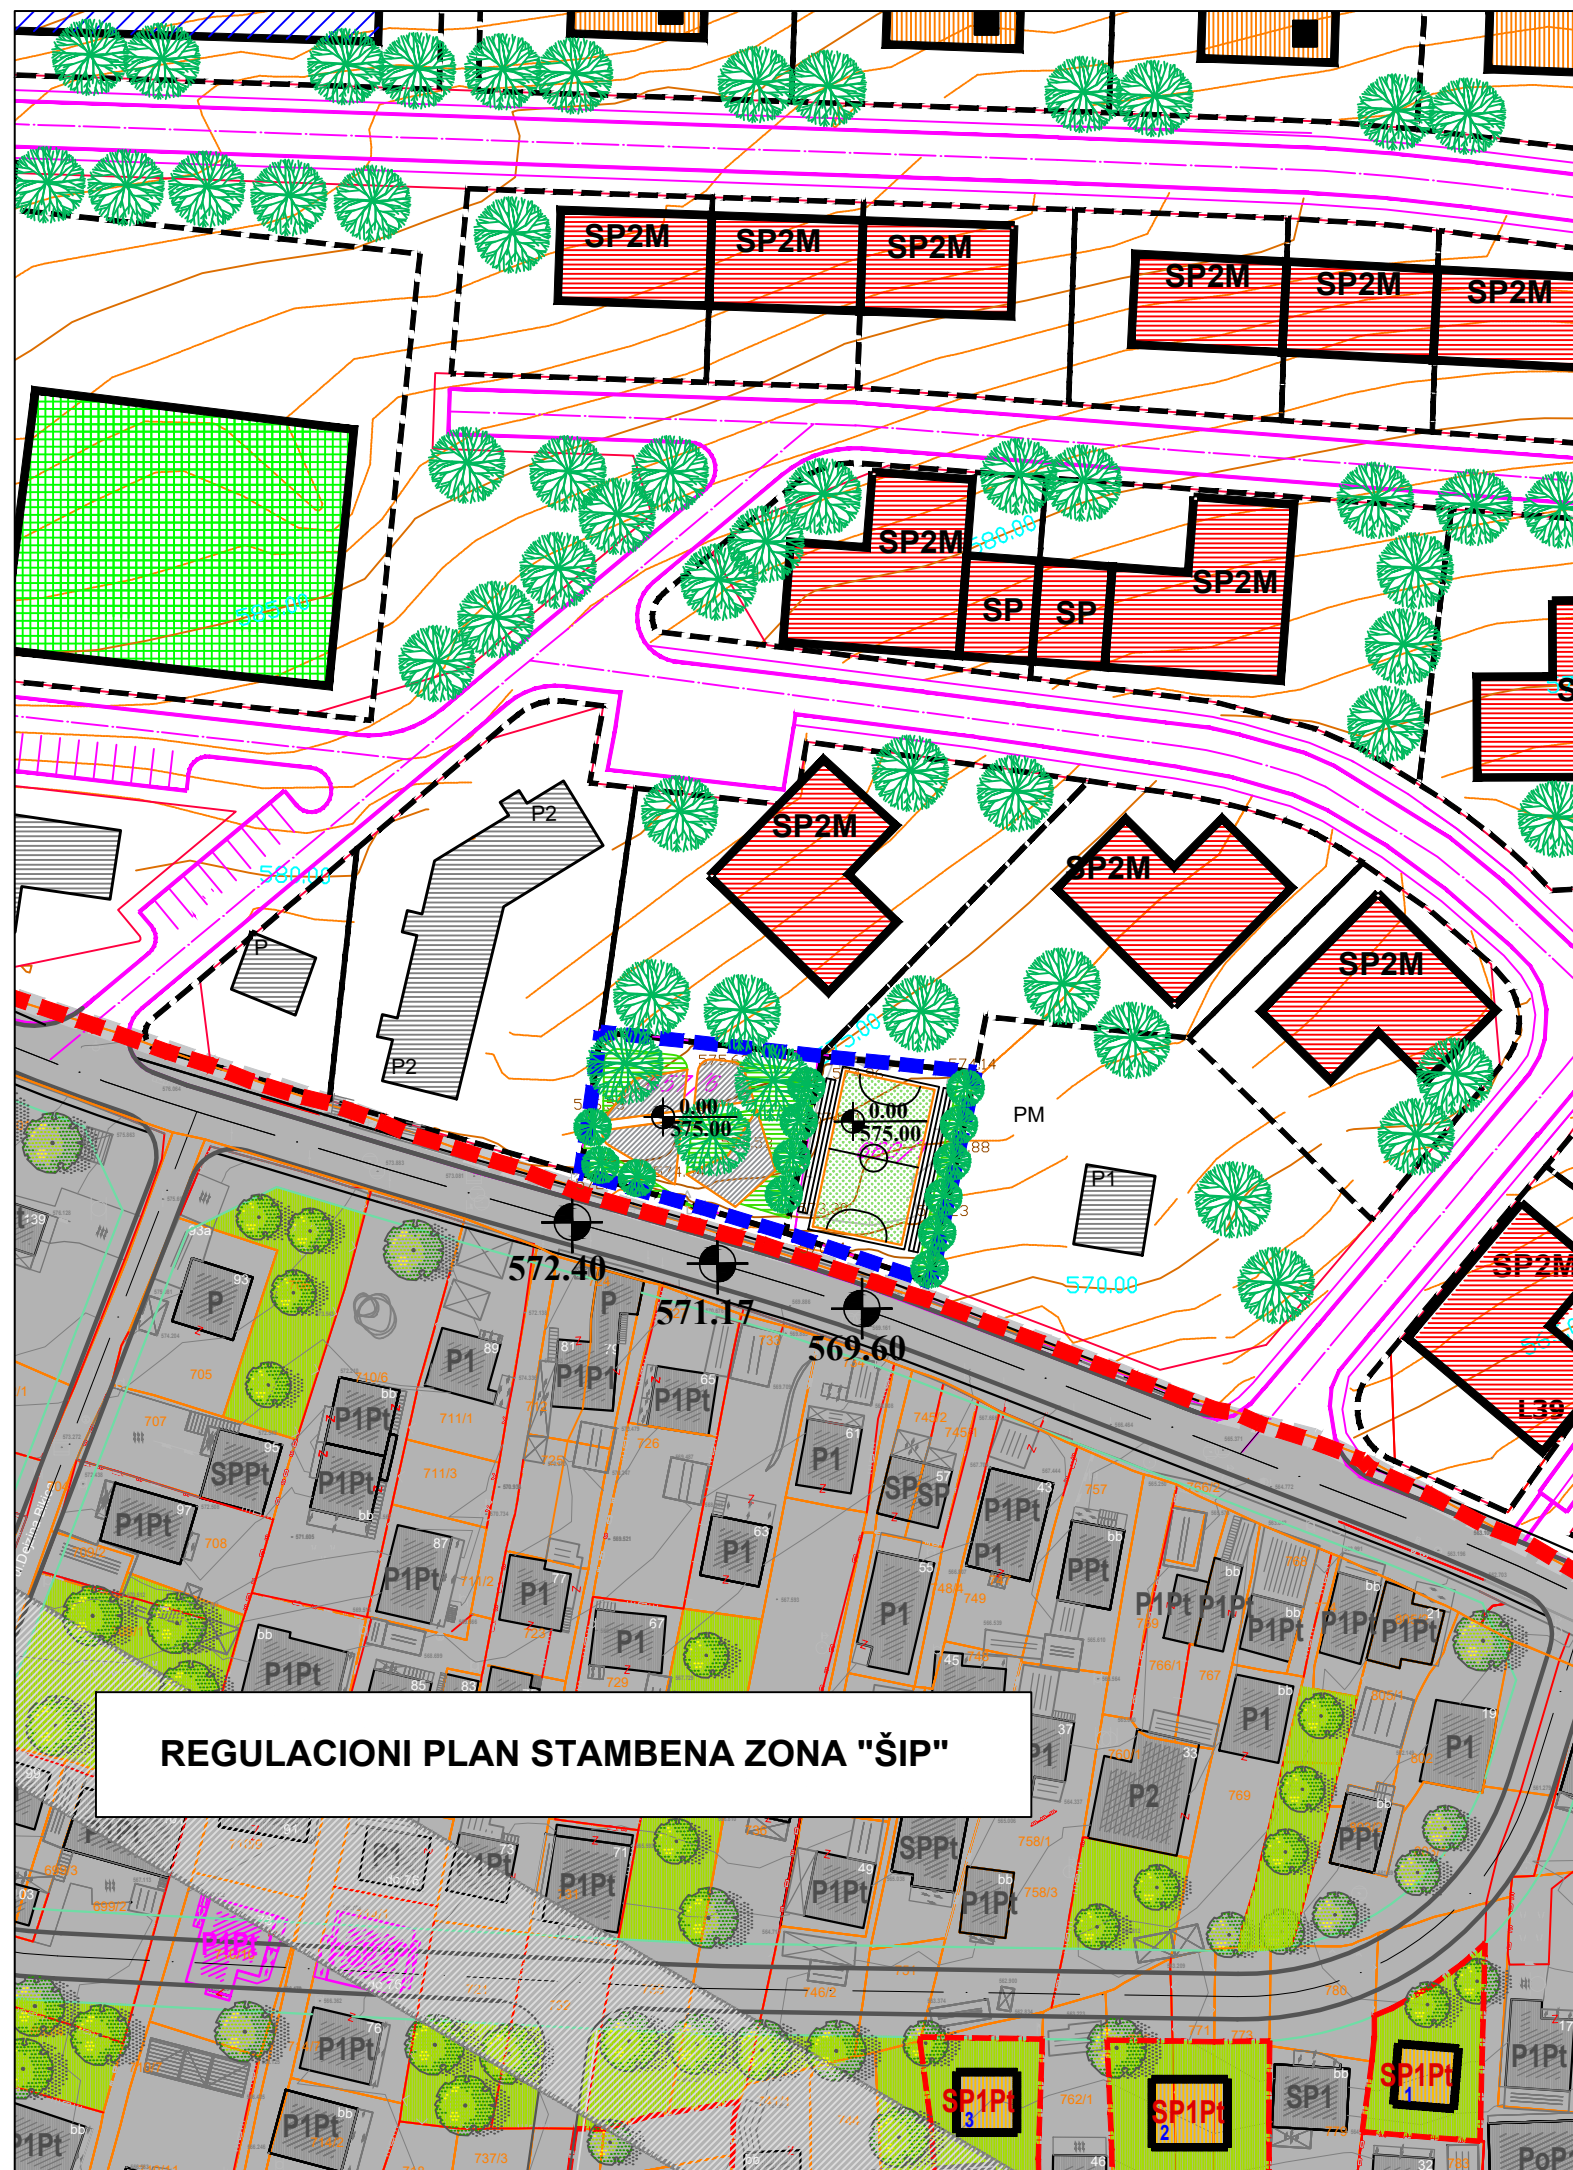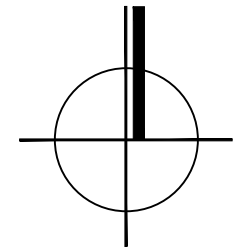

### ZAVOD ZA PLANIRANJE RAZVOJA KANTONA SARAJEVO



NARUČILAC:	NAČELNIK OPĆINE CENTAR SARAJEVO		
ELABORAT:	IZMJENE I DOPUNE REGULACIONOG PLANA POSLOVNA ZONA "ŠIP"		
FAZA:	URBANIZAM	RAZMJERA:	DIMENZIJA (cm):
		1:1000	A3
SADRŽAJ:	URBANISTIČKO RJEŠENJE RAZMJEŠTAJ, NAMJENA I SPRATNOST OBJEKTA	DATUM:	BROJ PRILOGA:
		12. 2022.	5.