


PLAN PARCELACIJE STAMBENO NASELJE "PAZARIĆ 1" HADŽIĆI

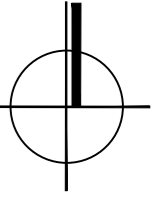


URBANISTIČKO RJEŠENJE
RAZMJEŠTAJ OBJEKATA SA NAMJENOM I SPRATNOŠĆU
M 1 : 1 000

LEGENDA

- ▬▬▬▬▬ GRANICA OBUHVATA
- - - - - REGULACIONA LINIJA GRAĐEVINSKE PARCELE
- — — — — REGULACIONA LINIJA SAOBRAĆAJNICE
- - - - - GRAĐEVINSKA LINIJA OBJEKTA
- SP1 PLANIRANI OBJEKTI I SPRATNOST
- ▨ POSTOJEĆI OBJEKTI

- NAMJENA PLANIRANIH OBJEKATA**
- INDIVIDUALNI STAMBENI OBJEKTI
- ZELENILU UZ INDIVIDUALNE STAMBENE OBJEKTI
- SAOBRAĆAJNE POVRŠINE

- OGRANIČENJA U PROSTORU**
- ▬▬▬▬▬ PRIOBALNI POJAS VODOTOKA II KATEGORIJE(POTOK)

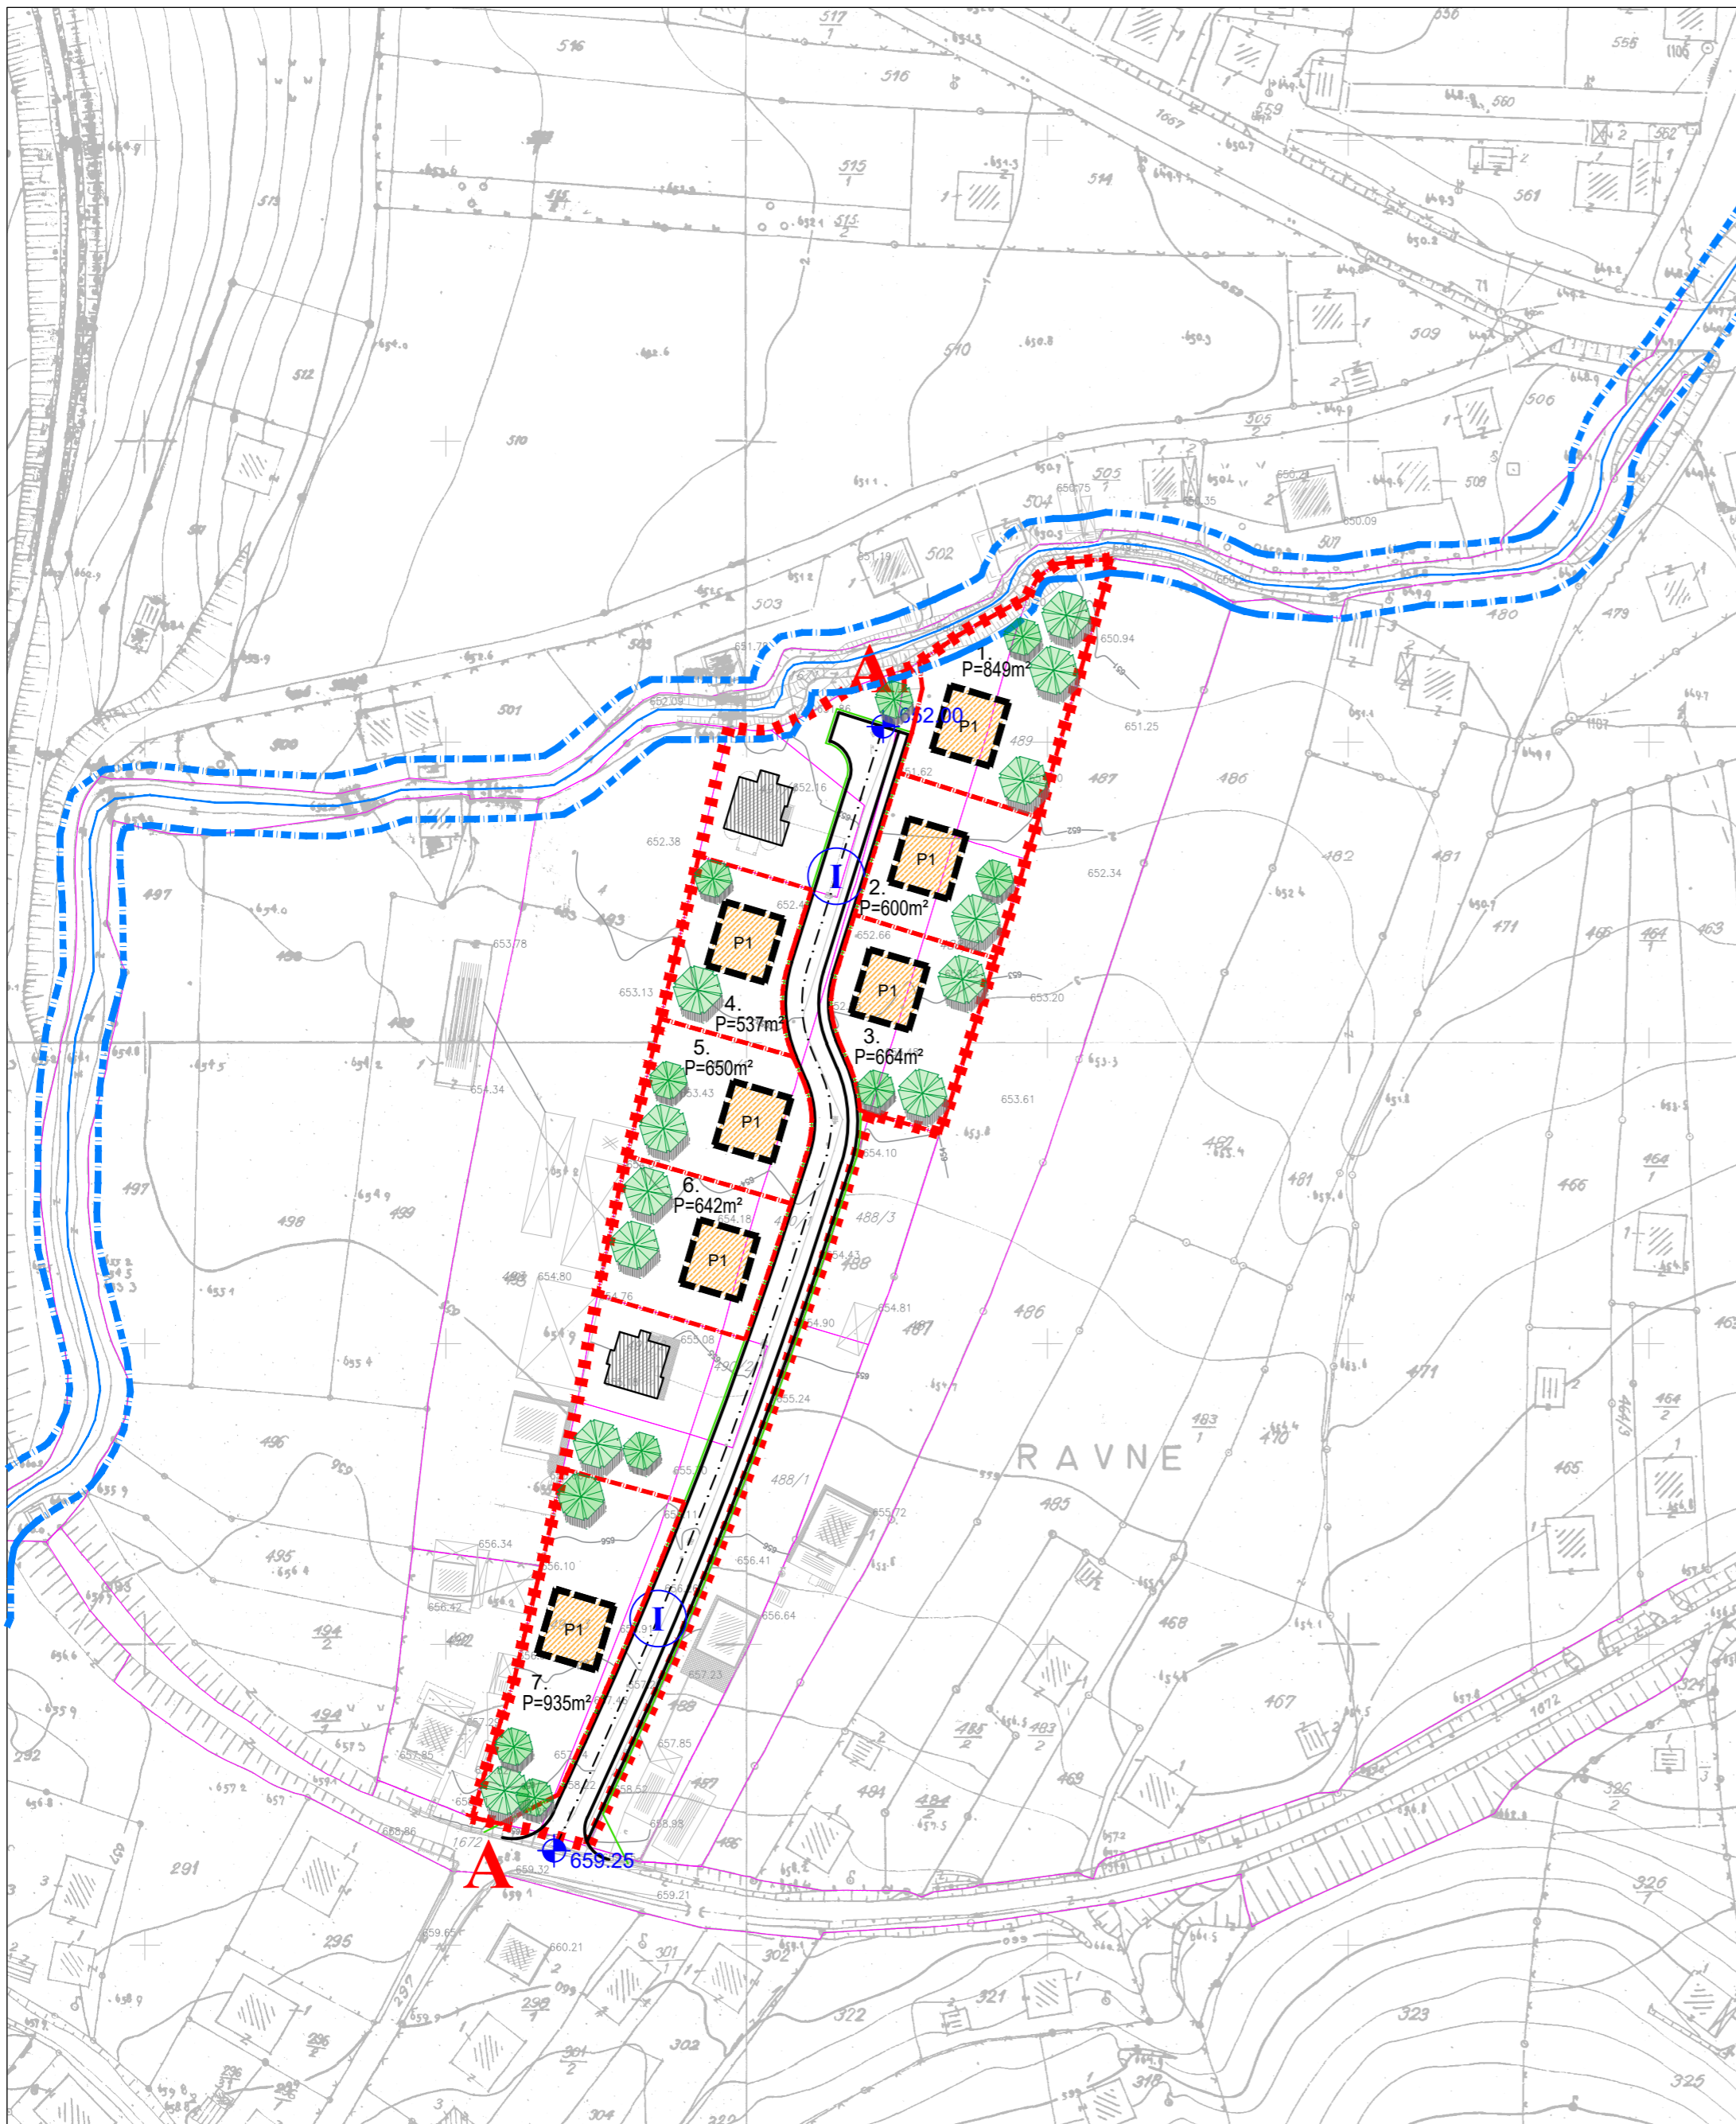

| Parcela br. 1 | Parcela br. 2 | Parcela br. 3 | Parcela br. 4 | Parcela br. 5 | Parcela br. 6 | Parcela br. 7 |
|----------------------|----------------------|----------------------|----------------------|----------------------|----------------------|----------------------|
| Pp=849m ² | Pp=600m ² | Pp=664m ² | Pp=537m ² | Pp=650m ² | Pp=642m ² | Pp=935m ² |
| Tp=110m ² | Tp=110m ² | Tp=110m ² | Tp=110m ² | Tp=110m ² | Tp=110m ² | Tp=110m ² |
| Ki=0,26 | Ki=0,37 | Ki=0,33 | Ki=0,41 | Ki=0,34 | Ki=0,34 | Ki=0,23 |
| Pi= 13% | Pi= 18% | Pi= 16% | Pi= 20% | Pi= 17% | Pi= 17% | Pi= 12% |

ZAVOD ZA PLANIRANJE RAZVOJA KANTONA SARAJEVO

| | | | |
|------------|---|-----------|-----------------|
| NARUČILAC: | NAČELNIK OPĆINE HADŽIĆI SARAJEVO | | |
| ELABORAT: | PLAN PARCELACIJE STAMBENO NASELJE "PAZARIĆ 1" HADŽIĆI | | |
| FAZA: | URBANIZAM | RAZMJERA: | DIMENZIJA (cm): |
| SADRŽAJ: | URBANISTIČKO RJEŠENJE RAZMJEŠTAJ OBJEKATA SA NAMJENOM I SPRATNOŠĆU | 1:1000 | 500 x 420 |
| | | DATUM: | BROJ PRILOGA: |
| | | X, 2022. | 7. |