

Na osnovu člana 46. Zakona o prostornom uređenju ("Službene novine Kantona Sarajevo", br. 7/05), i člana 37. Statuta Općine Novi Grad Sarajevo ("Službene novine Kantona Sarajevo" br. 30/09 - Prečišćeni tekst), Općinski načelnik, dana 24.02.2015. godine, verificovao je i donio

**ODLUKU**  
**O KOREKCIJI REGULACIONOG PLANA**  
**"ZABRDE"**

(Poslovni objekat firme "Dedajić" d.o.o. Sarajevo)

Član 1.

Usvaja se korekcija Regulacionog plana "Zabrde" (u daljem tekstu: korekcija Plana).

Član 2.

Korekcijom Regulacionog plana "Zabrde" utvrđeni su planski preduvjeti za:

1. Izgradnju poslovnog objekta - objekat za servisiranje teretnih motornih vozila u okviru vlasničke parcele, k.č. br. 163/1 i 163/3 ko Rajlovac), horizontalnih gabarita 38,50 m x 15,60 m, spratnosti prizemlje(P) (što je prikazano u grafičkom prilogu br. 2. i br. 3.).
2. Izmjenu, odnosno ne planiranje dijela trase Planom planirane naseljske saobraćajnice označena kao A-B u dužini od 115,0 m (što je prikazano u grafičkom prilogu br. 2. i br. 3).
3. Usklađivanje planiranih građevinskih parcela za izgradnju individualnih objekata označenih kao 1 i 2 u odnosu na ne planiranje dijela trase Planom planirane naseljske saobraćajnice označena kao A-B i u odnosu na predmetnu vlasničku parcelu k.č. br. 163/1 i 163/3 ko Rajlovac (što je prikazano u grafičkom prilogu br. 2. i br. 3.).

Član 3.

Korekcija Plana sastoji se iz tekstualnog dijela i grafičkih priloga (grafički prilog Izvod iz R.P. "Zabrde" R 1:1000 sa naznačenom korekcijom i grafički prilog Korekcija R.P. "Zabrde" - Prijedlog rasporeda arhitektonskih masa i urban. kompozicija, R 1:1000 na kojem je prikazana korekcija Plana.

Tekstualni dio i grafički prilog korekcije Plana su sastavni dio Regulacionog plana "Zabrde" ("Službene novine Kantona Sarajevo", broj 3/04).

Član 4.

Korekcija Plana je rađena za faze urbanizma i saobraćaja, a obaveza investitora je da za faze komunalne infrastrukture izvrši usaglašavanje Korekcije Plana sa Idejnim rješenjima, koja su sastavni dio Regulacionog plana "Zabrde", te pribavi saglasnost nadležnih javnih komunalnih preduzeća.

Član 5.


Po jedan primjerak ovjerene korekcije Plana (tekstualni dio i grafički prilog) nalazi se na stalnom javnom uvidu i čuva se u Službi dokumentacije Općine Novi Grad Sarajevo, Zavoda za planiranje razvoja Kantona Sarajevo, Gradskoj upravi Grada Sarajeva i Ministarstvu prostornog uređenja i zaštite okoliša Kantona Sarajevo i Ministarstvu saobraćaja Kantona Sarajevo.

Član 6.

Ova odluka stupa na snagu dana od dana objavljivanja u "Službenim novinama Kantona Sarajevo".

Broj 02-05-17463/14-8  
24. februara 2015. godine

Općinski načelnik  
Mr. **Semir Efendić**, s. r.

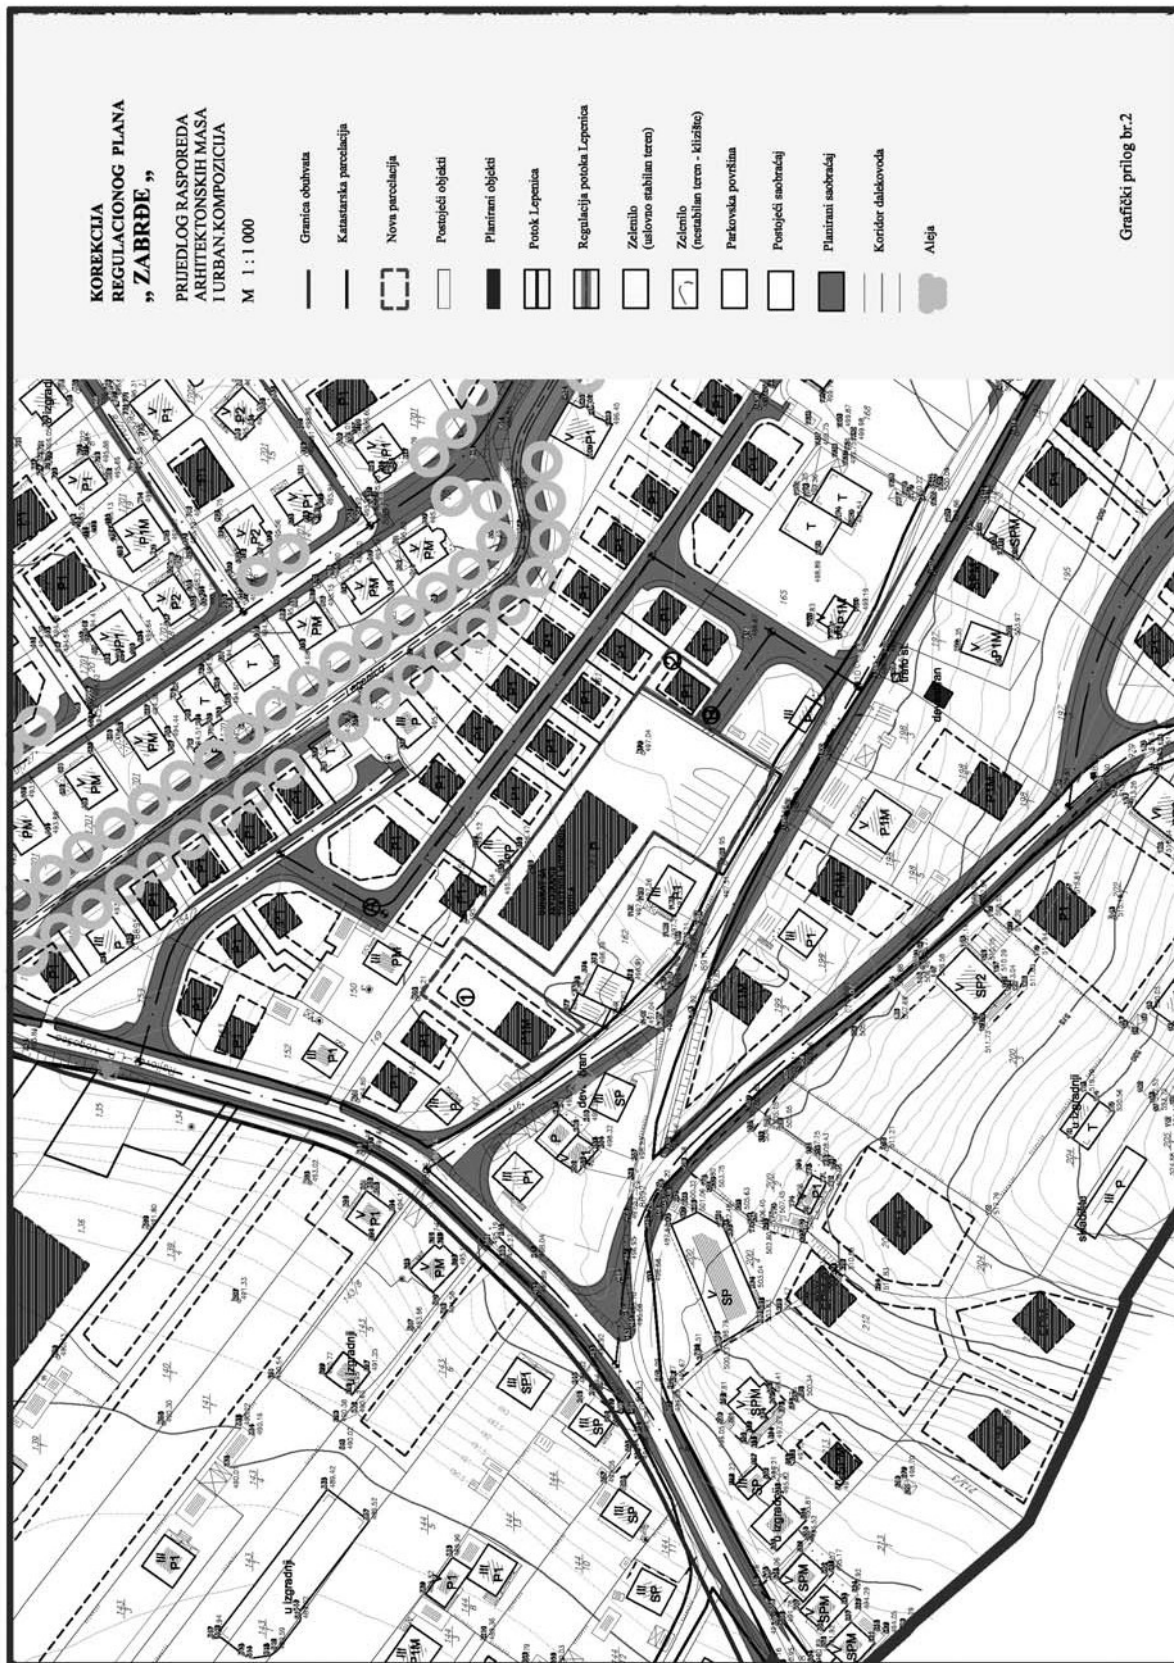

Grafički prilog br.2