

Na osnovu člana 26. i 28. stav 4. Zakona o Vladi Kantona Sarajevo ("Službene novine Kantona Sarajevo", broj 36/14 - Novi prečišćeni tekst i 37/14 - Ispravka), Vlada Kantona Sarajevo, na 15. sjednici održanoj 20.08.2015. godine, donijela je

ZAKLJUČAK O UNOSU VLASTITIH PRIHODA U BUDŽET KANTONA SARAJEVO ZA 2015. GODINU

1. Odobrava se unos sredstava (vlastiti prihod -722631) u Budžet Kantona Sarajevo za 2015. godinu u iznosu od 7.470 KM koja su u Osnovnoj školi "Stari Ilijaš" - 21020069 ostvarena po osnovu pružanja usluga za produženi boravak.
2. Sredstva iz tačke 1. ove Odluke evidentirat će se u razdjelu 21, glava 02, potrošačka jedinica 0069 - Osnovna škola "Stari Ilijaš", na ekonomskom kodu:

Općinsko vijeće

Na osnovu člana 6. i 56. Zakona o prostornom uređenju ("Službene novine Kantona Sarajevo", br. 7/05), člana 23. Odluke o provođenju Prostornog plana Kantona Sarajevo za period 2003-2023. godine ("Službene novine Kantona Sarajevo", br. 26/06) i člana 23. i 55. Statuta Općine Ilijaš ("Službene novine Kantona Sarajevo", br. 20/09), Općinsko vijeće Ilijaš, na sjednici održanoj dana 14.07.2015. godine, donijelo je

ODLUKU O UTVRĐIVANJU PLANA PARCELACIJE I UTVRĐIVANJE NOVOG GRAĐEVINSKOG ZEMLJIŠTA ZA IZGRADNJU APARTMANSKOG NASELJA MALEŠIĆI

Član 1.

Ovom Odlukom utvrđuje se Plan parcelacije zemljišta (Elaborat cijepanja) i novo građevinsko zemljište za izgradnju apartmanskog naselja Malešići u Malešićima.

Član 2.

Plan parcelacije naselja čine katastarske parcele k.č. br. 633/3, 634/1, 634/3, 635/1, 635/2, 636, 637, 638/1, 639, 640/1, 640/2, 640/3, 640/4, 640/5, 640/6, 640/7, 640/8, 640/9, 640/10, 640/11, 640/12, 640/13, 640/14, 640/15, 640/16, 640/17, 640/18, 640/19, 640/20, 640/21, 640/22, 640/23, 638/2, 649/3, 649/2 K.O. Vogošća na lokalitetu Malešića. Lokalitet je nepravilnog

613400 - Izdaci za materijal i
usluge, funkcija 091

iznos: 7.470 KM

3. Ministarstvo finansija će evidentirati i proknjižiti uplaćena sredstva i izvršiti plaćanje po naredbi Ministarstva za obrazovanje, nauku i mlade u skladu sa prilivom tih sredstava u Budžet Kantona Sarajevo za 2015. godinu i Ministarstvo za obrazovanje, nauku i mlade će pratiti utrošak istih.
4. Ovaj Zaključak stupa na snagu danom donošenja, a objavit će se u "Službenim novinama Kantona Sarajevo".

Broj 02-05-22606-7/15
20. augusta 2015. godine
Sarajevo

Premijer
Elmedin Konaković, s. r.

OPĆINA ILIJAŠ

oblika, po dužoj strani orjentisan u smjeru sjever-jug. Ukupna površina obuhvata iznosi 2,8421 ha (28.421,00 m²).

Dio lokaliteta koji se utvrđuje kao novo građevinsko zemljište, obuhvata katastarske parcele k.č. br. 649/3, 649/2 K.O. Vogošća površine obuhvata 9.845,0 m² (0,9845 ha).

Apartmansko naselje Malešići se sastoji od ukupno 48 građevinskih parcela prosječne površine 500 m² sa pratećim sadržajima i to:

- PROSTOR NASELJA: rezidencijalno-rekreativnog karaktera na kojima je planirana izgradnja 48 Individualnih objekata riješenih u nekoliko tipova savremenog dizajna eksterijera i enterijera, maksimalnih dimenzija (12x12) m, maksimalne spratnosti Sut+P+S,
- ZONA DRUŠTVENIH SADRŽAJA: restoran, kafeterija, market, pekara, igraonica i sl. rješavaju se po potrebi u sklopu objekata,
SAOBRAĆAJNICE: širine profila kolske saobraćajnice P 4, 0-5,0 m

Član 3.


Sastavni dio ove Odluke je Grafički prilog Elaborat cijepanja, ažurna geodetska situacija-parcelizacija.

Član 4.

Ova Odluka stupa na snagu osmog dana od dana objavljivanja u "Službenim novinama Kantona Sarajevo".

Broj 01/1-02-1886-5/15
14. jula 2015. godine
Ilijaš

Predsjedavajući
Općinskog vijeća
Damir Filipović, s. r.

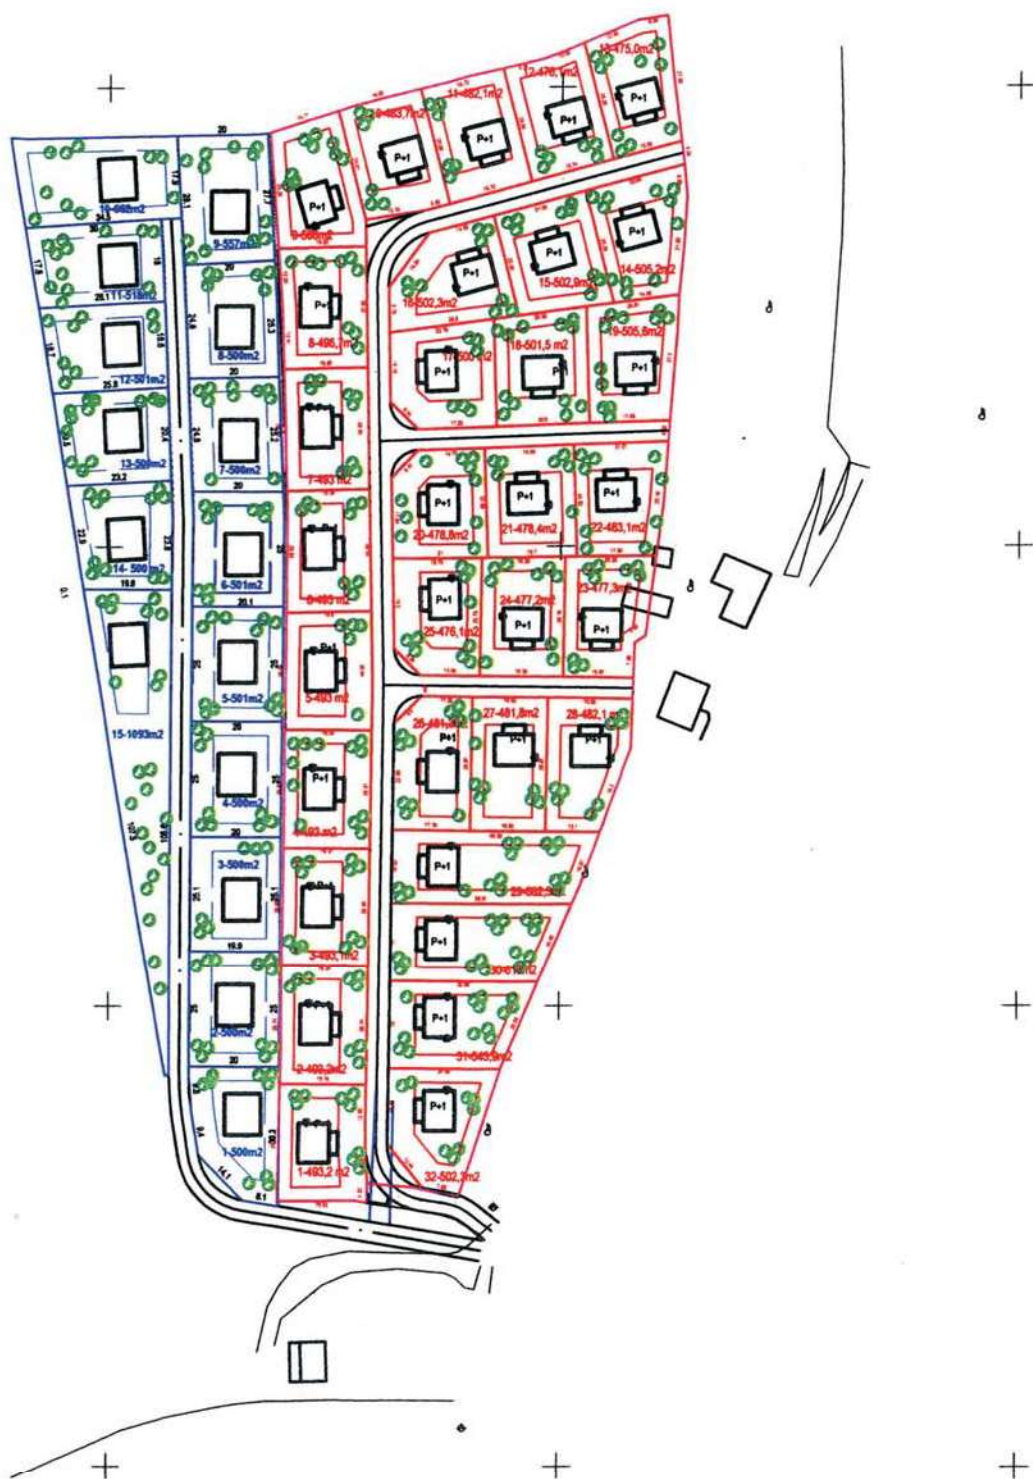

R=1:1500

PROSTORNA CJELINA MALESICI