
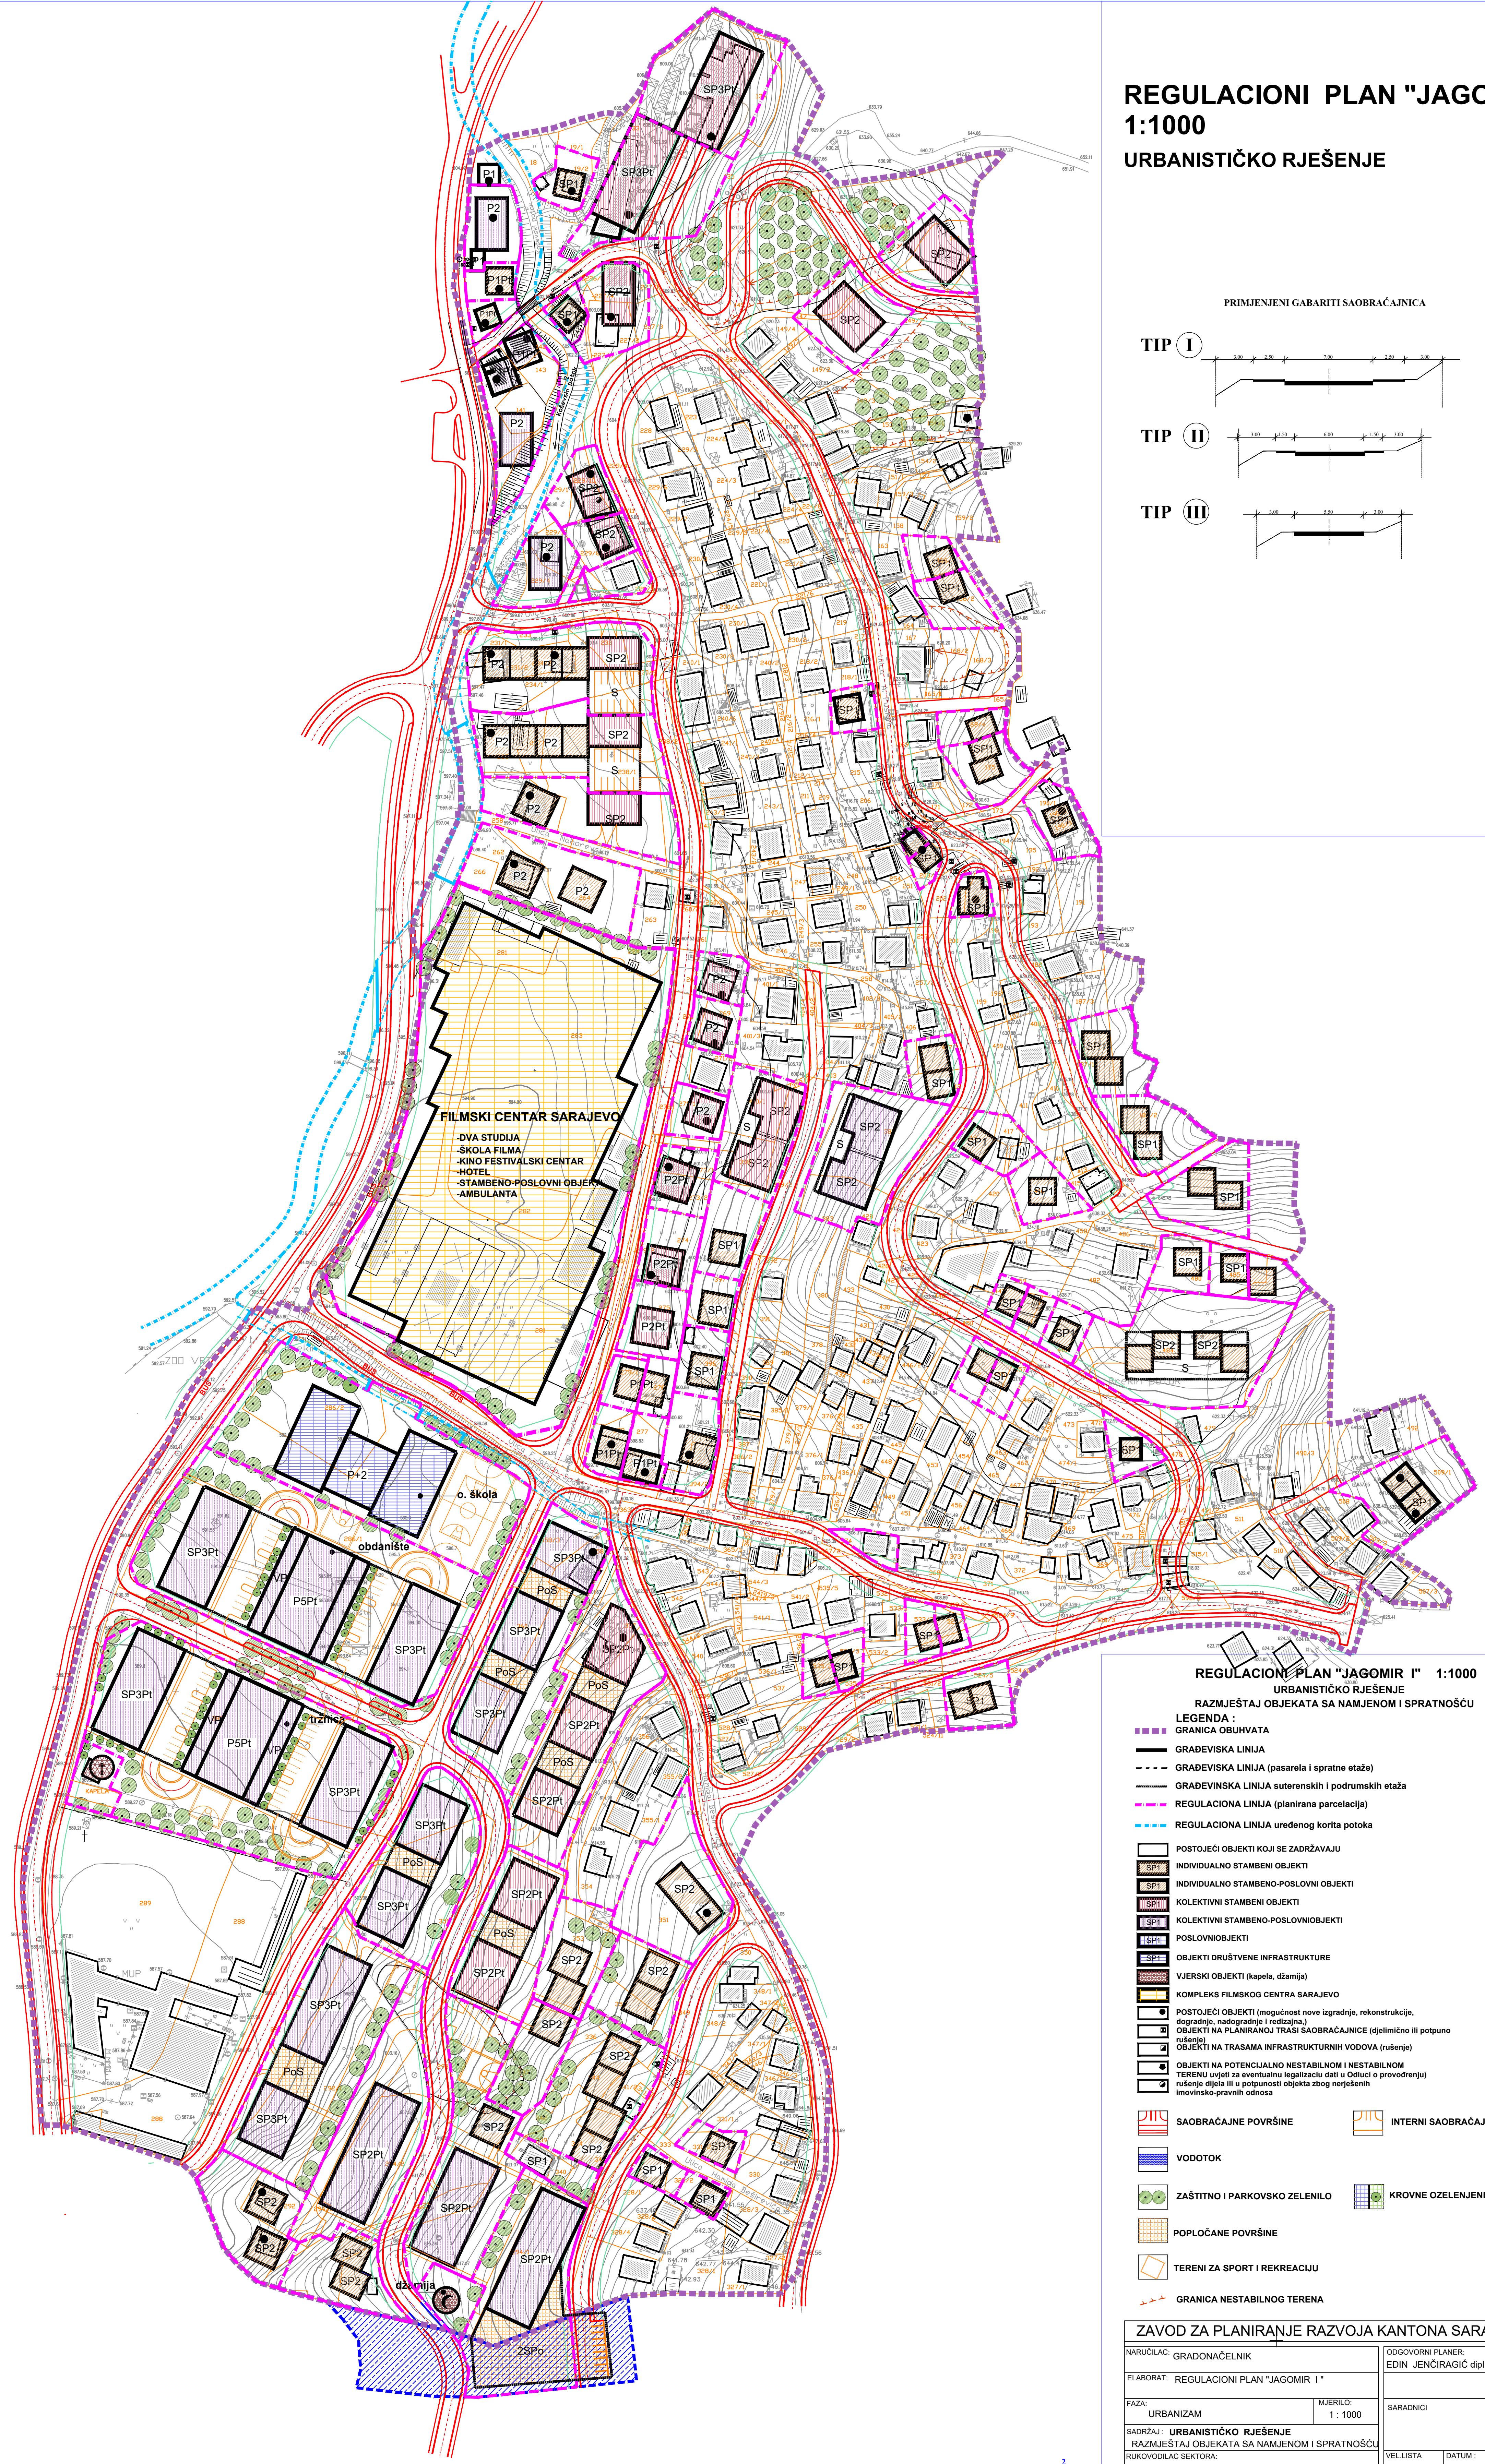
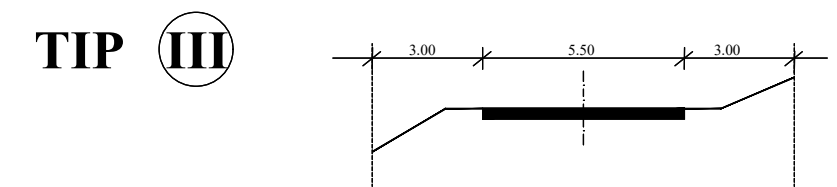
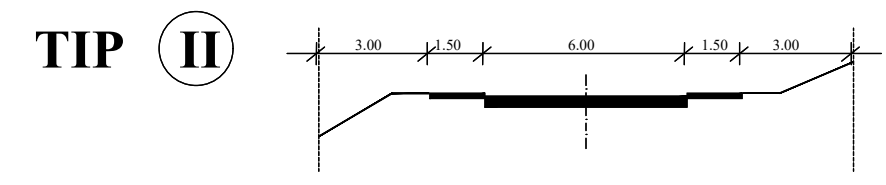


REGULACIONI PLAN "JAGOMIR I"

1:1000

URBANISTIČKO RJEŠENJE

PRIMJENJENI GABARITI SAOBRAĆAICA

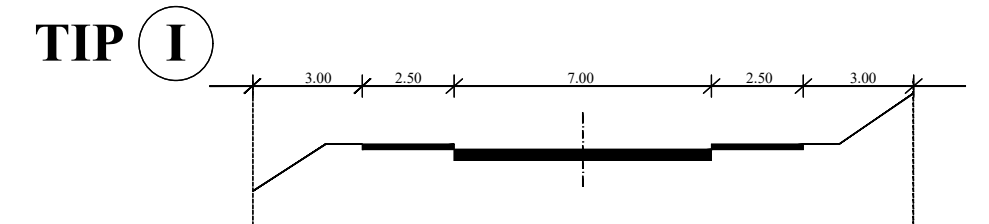

FILMSKI CENTAR SARAJEVO
DVA STUDIJU
ŠKOLA FILMA
KINO FESTIVALSKI CENTAR
HOTEL
STAMBENO-POSLOVNI OBJEKTI
AMBULANTA

REGULACIONI PLAN "JAGOMIR I" 1:1000

URBANISTIČKO RJEŠENJE

RAZMJESTAJ OBJEKATA SA NAMJENOM I SPRATNOSTU

LEGENDA

- GRANICA OBUHVATA
- GRADEVISKA LINIJA
- GRADEVISKA LINIJA (pasarela i spratne etaže)
- GRADEVISKA LINIJA suterenskih i podrumskih etaža
- REGULACIONA LINIJA (planirana parcelacija)
- REGULACIONA LINIJA uredenog korita potoka
- POSTOJEĆI OBJEKTI KOJI SE ZADRŽAVAJU
- INDIVIDUALNO STAMBENI OBJEKTI
- INDIVIDUALNO STAMBENO-POSLOVNI OBJEKTI
- KOLEKTIVNI STAMBENI OBJEKTI
- KOLEKTIVNI STAMBENO-POSLOVNI OBJEKTI
- POSLOVNI OBJEKTI
- OBJEKTI DRUŠTVENE INFRASTRUKTURE
- VJERSKI OBJEKTI (kapela, džamija)
- KOMPLEKS FILMSKOG CENTRA SARAJEVO
- POSTOJEĆI OBJEKTI (mogućnost nove izgradnje, rekonstrukcije, dogradnje, nadogradnje i redizajna.)
- OBJEKTI NA PLANIRANOJ TRASI SAOBRAĆAICNE (djelimično ili potpuno rušenje)
- OBJEKTI NA TRASAMA INFRASTRUKTURNIH VODOVA (rušenje)
- OBJEKTI NA POTENCIJALNO NESTABILNOM I NESTABILNOM TERENU (uvjeti za eventualnu legalizaciju dati u Odluci o provođenju rješenja dijela ili u potpunosti objekta zbog nerješivih imovinsko-pravnih odnosa)
- SAOBRAĆAJNE POVRŠINE
- INTERNI SAOBRAĆAJ
- VODOTOK
- ZAŠTITNO I PARKOVSKO ZELENILO
- KROVNE OZELENJENE POVRŠINE
- POPLOČANE POVRŠINE
- TERENI ZA SPORT I REKREACIJU
- GRANICA NESTABILNOG TERENA

ZAVOD ZA PLANIRANJE RAZVOJA KANTONA SARAJEVO

NARUČILAC: GRADONAČELNIK	ODGOVORNI PLANER: EDIN JENČIRAGIĆ dipl. ing. arh.
ELABORAT: REGULACIONI PLAN "JAGOMIR I"	SARADNICI:
FAZA: URBANIZAM	MJERLO: 1 : 1000
SADRŽAJ: URBANISTIČKO RJEŠENJE RAZMJESTAJ OBJEKATA SA NAMJENOM I SPRATNOSTU	VELLISTA: 0,65 x 1,05
RUKOVOĐILAC SEKTORA: V.D. STANISLAVA MARINOVIĆ dipl. ing. arh.	DATUM: 2009
	LIST BROJ: 4.