


OPĆINA
NOVI GRAD

OPĆINA
NOVO SARAJEVO

REGULACIONI PLAN „KANARA,,

URBANISTIČKO RJEŠENJE RAZMJEŠTAJ OBJEKATA SA NAMJENOM I SPRATNOŠĆU

M 1 : 1 000

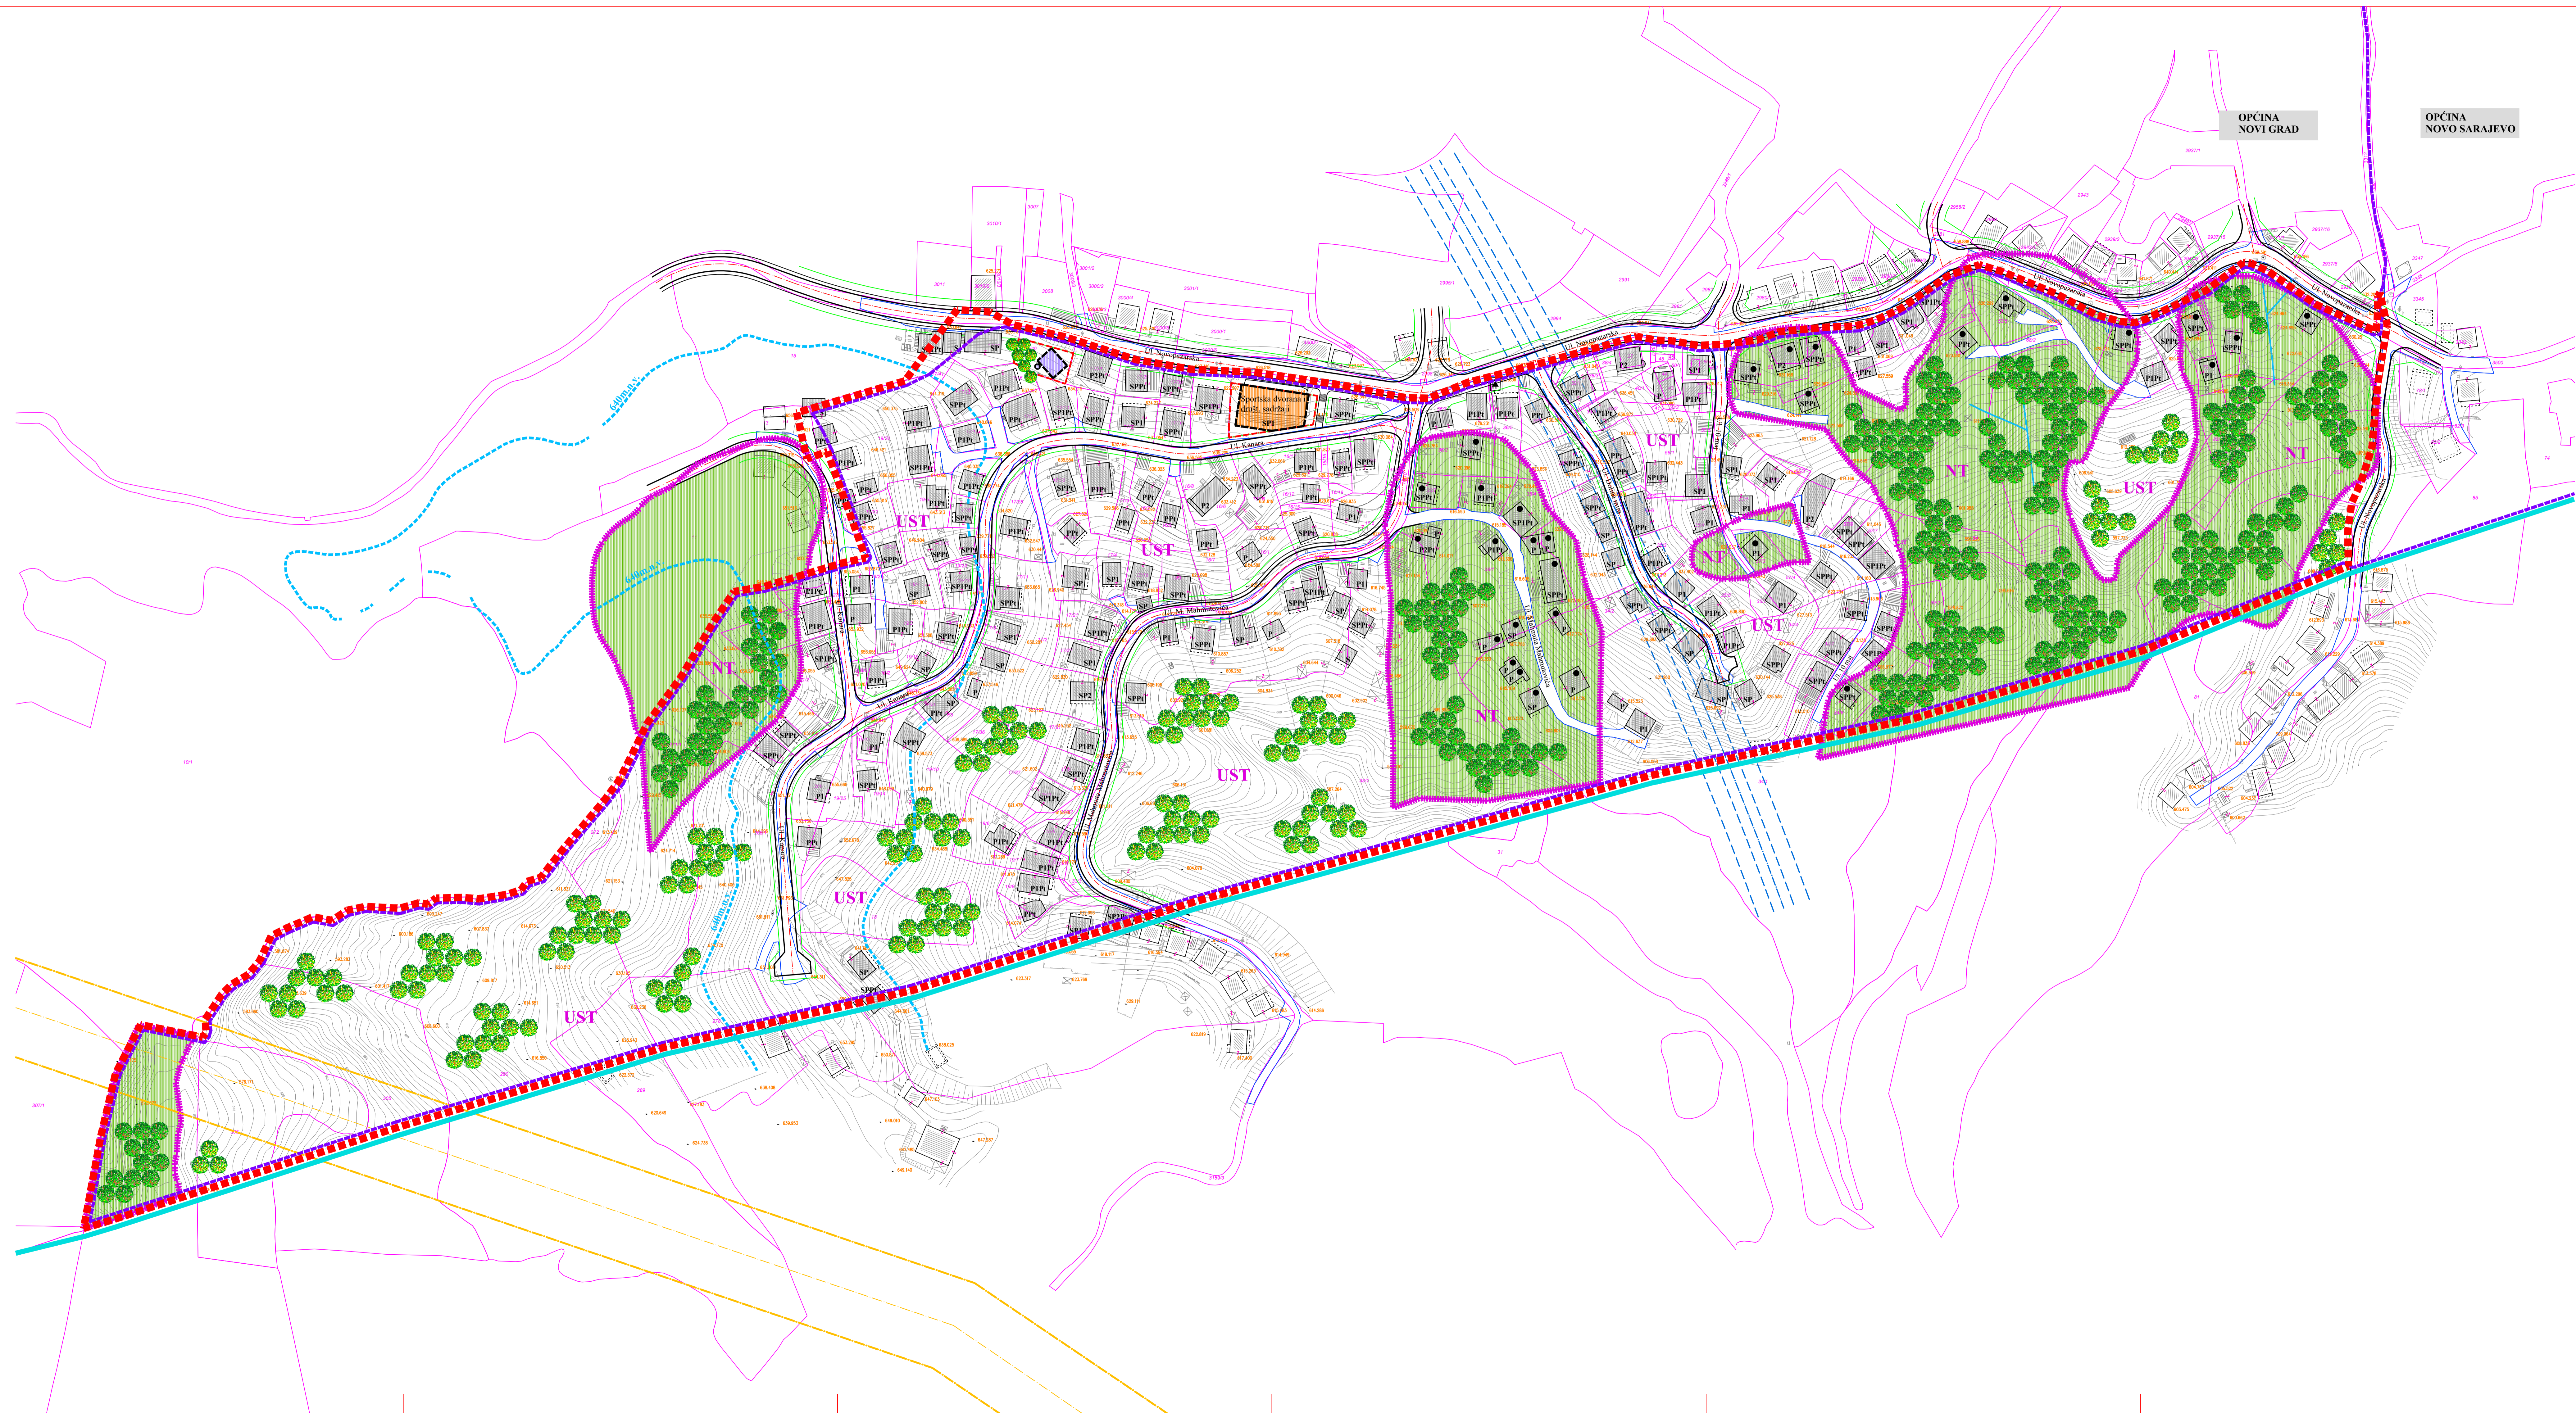

- GRANICA OBUHVATA
- GRADEVINSKA LINIJA (planiranih objekata)
- REGULACIONA LINIJA (planirana parcelacija)
- POSTOJEĆI OBJEKTI
- PLANIRANI VJERSKI OBJEKAT - DŽAMIJA
- PLANIRANI OBJEKAT SPORTSKE DVORANE I DRUŠT. SADRŽAJI

- ### INTERVENCIJE NA POSTOJEĆIM OBJEKTIMA
- POSTOJEĆI OBJEKTI (mogućnost rekonstrukcije, dogradnje, nadzidivanja, sanacije i promjene namjene u skladu sa Odlukom o provođenju RP)
 - POSTOJEĆI OBJEKTI NA NESTABILNOM TERENU (uvjeti za eventualnu legalizaciju su dati u Odluci o provođenju RP-a, a na osnovu Elaborata o inženjersko-geološkim i geomehaničkim karakteristikama terena „PIGIP“, d.o.o. Sarajevo)
 - POSTOJEĆI OBJEKTI NA PLANIRANOJ TRASI SAOBRAĆAJNICE (djelimično ili potpuno rušenje)
 - USLOVNO STABILAN TEREN **UST**
 - NESTABILAN TEREN **NT**
 - LIVADE, VOĆNJACI, ORANICE...
 - SAOBRAĆAJNE POVRŠINE
 - TRASA TUNELA VI TRANSVERZALE
 - TRASA DALEKOVODA

- VODOSNABDJEVANJE OBJEKATA U OBUHVATU PLANA DO KOTE +640 m.n.v. IZ PLANIRANOG REZERVOARA ZLATAREVO I, A IZNAD KOTE +640 m.n.v. SA PUMPNOJ STANICOM IZ ISTOG REZERVOARA
- GRANICA OPĆINA
- ENTITETSKA LINIJA

ZAVOD ZA PLANIRANJE RAZVOJA KANTONA SARAJEVO			
NARUČILAC:	GRADONAČELNIK GRADA SARAJEVA	ORGANOVI PLANIRANJA:	MIRZA RUSTEMPAŠIĆ dipl.ing.arh.
ELABORAT:	REGULACIONI PLAN „KANARA,,	PLANER:	
FAZA:	URBANIZAM	SKALA:	
SADRŽAJ:	URBANISTIČKO RJEŠENJE	MJERILA:	1 : 1 000
KORDINATOR:	STANISLAVA MARINOVIĆ dipl.ing.arh.	SARADNIK:	AIDA KORJENIĆ arh.ich.
STRUKTUR:		BAZENE:	AGENT ARHITECTURE
		VELIČINA LISTA:	1,35 x 0,65 m 2
		BRIG LISTA:	8