


REGULACIONI PLAN "NEDŽARIĆI I"

*Planirano stanje:
razmještaj, namjena i
spratnost objekata*

R 1:1000

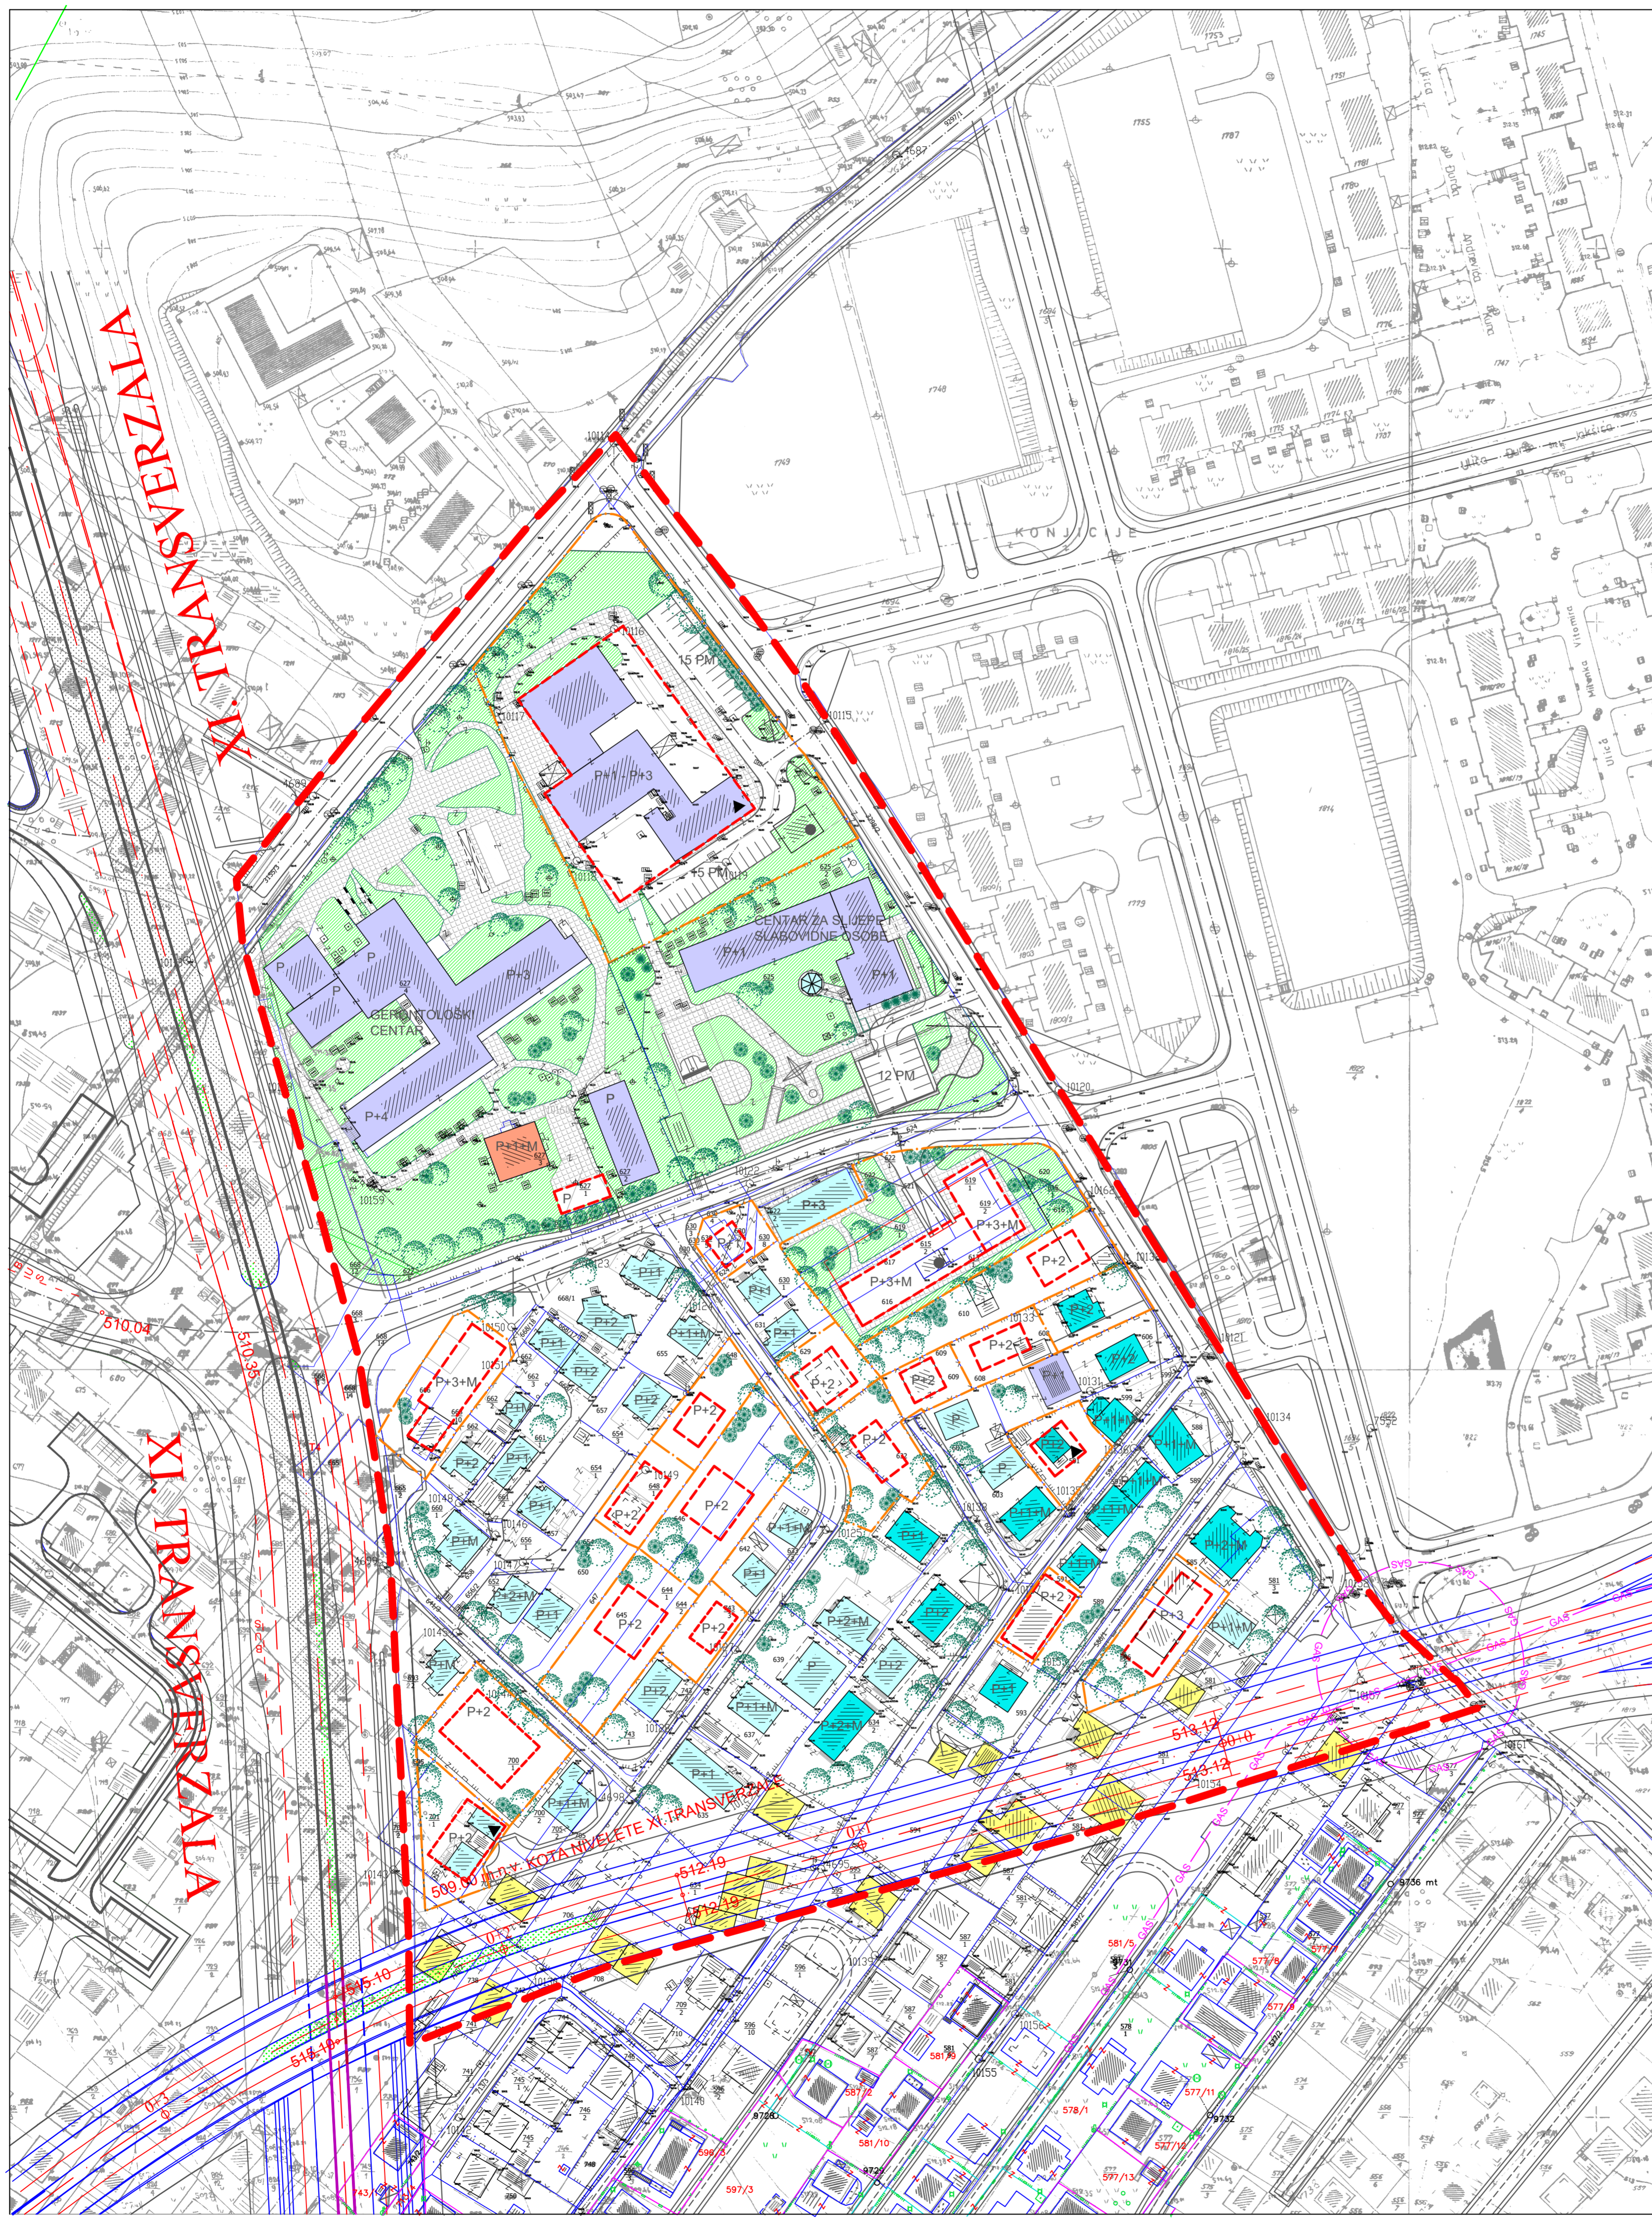

- GRANICA OBUHVATA
- REGULACIONA LINIJA
- GRAĐEVINSKE LINIJE
PLANIRANIH OBJEKATA
- ZAMJENA GRAĐEVINSKOG
FONDA (REKONSTRUKCIJA,
DOGRADNJA)
- STAMBENI OBJEKTI
- STAMBENO-POSLOVNI OBJEKTI
- POSLOVNI OBJEKTI
- OBJEKTI KULTURNO-HISTORIJSKOG
NASLIJEDA
- OBJEKTI KOJE RUŠI TRASA
JUŽNE LONGITUDINALE
- OBJEKTI KOJE RUŠI
URBANISTIČKO RJEŠENJE
- PJEŠAČKE STAZE
- ZELENE POVRŠINE

ZAVOD ZA PLANIRANJE RAZVOJA KANTONA SARAJEVO

NOSILAC PRIPREME PLANA: GRADONAČELNICA GRADA SARAJEVA		ODGOVORNI PLANER: JASMINKA HODŽIĆ dipl.ing.arh.	
ELABORAT: REGULACIONI PLAN "NEDŽARIĆI I"		PLANER: JESENKA JAMAKOVIĆ dipl.ing.arh.	
FAZA: URBANIZAM	ŠIFRA:	SARADNIK:	
SADRŽAJ: PLANIRANO STANJE: RAZMJESTAJ, SPRATNOST I NAMJENA OBJEKATA		MŠRILLO: 1:1000	DATUM: april, 2008
V.d. RUKOVODILAC SEKTORA: STANISLAVA MARINOVIĆ dipl.ing.arh.		VELIČINA LISTA: 650x600 mm	BROJ LISTA: 5