


# REGULACIONI PLAN "SPORTSKO-REKREACIONI CENTAR TARČIN"

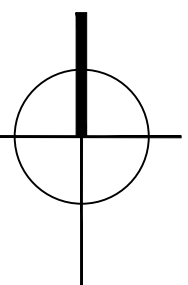


1:1000

## URBANISTIČKO RJEŠENJE

RAZMJESTA I NAMJENA SPORTSKIH TERENA I OBJEKATA

### LEGENDA:

- GRANICA OBUHVATA
- REGULACIONA LINIJA (planirana parcelacija)
- GRADEVINSKA LINIJA (planiranih objekata)
- P1 PLANIRANI OBJEKTI I SPRATNOST
  
- NAMJENA PLANIRANIH OBJEKATA**
- POSLOVNI OBJEKAT (kontrola ulaza u centar, uprave i informacija)
- OBJEKAT CENTRALNIH DJELATNOSTI (okupljanje i ugostiteljstvo)
  
- NAMJENA PLANIRANIH SPORTSKIH TERENA**
- NOGOMETNI TEREN
- TENISKI TERENI
- UNIVERZALNE SPORTSKE PLOHE I KOŠARKAŠKI TERENI
- DJEČJA IGRALIŠTA
  
- OSTALI SADRŽAJI**
- MJESTA ZA ODMOR - HLADNJACI
- TRG SA ELEMENTIMA URBANOG MOBILIJARA I ZELENILOM
  
- INTERVENCIJE NA POSTOJEĆEM GRADEVINSKOM FONDU**
- POSTOJEĆI OBJEKTI
- OBJEKTI ZA RUŠENJE
  
- OGRANIČENJA U PROSTORU**
- SAOBRAĆAJNE POVRŠINE
- ZELENILO
- REGULACIJA VODOTOKA (sa ucrtanim priobalnim pojasom)

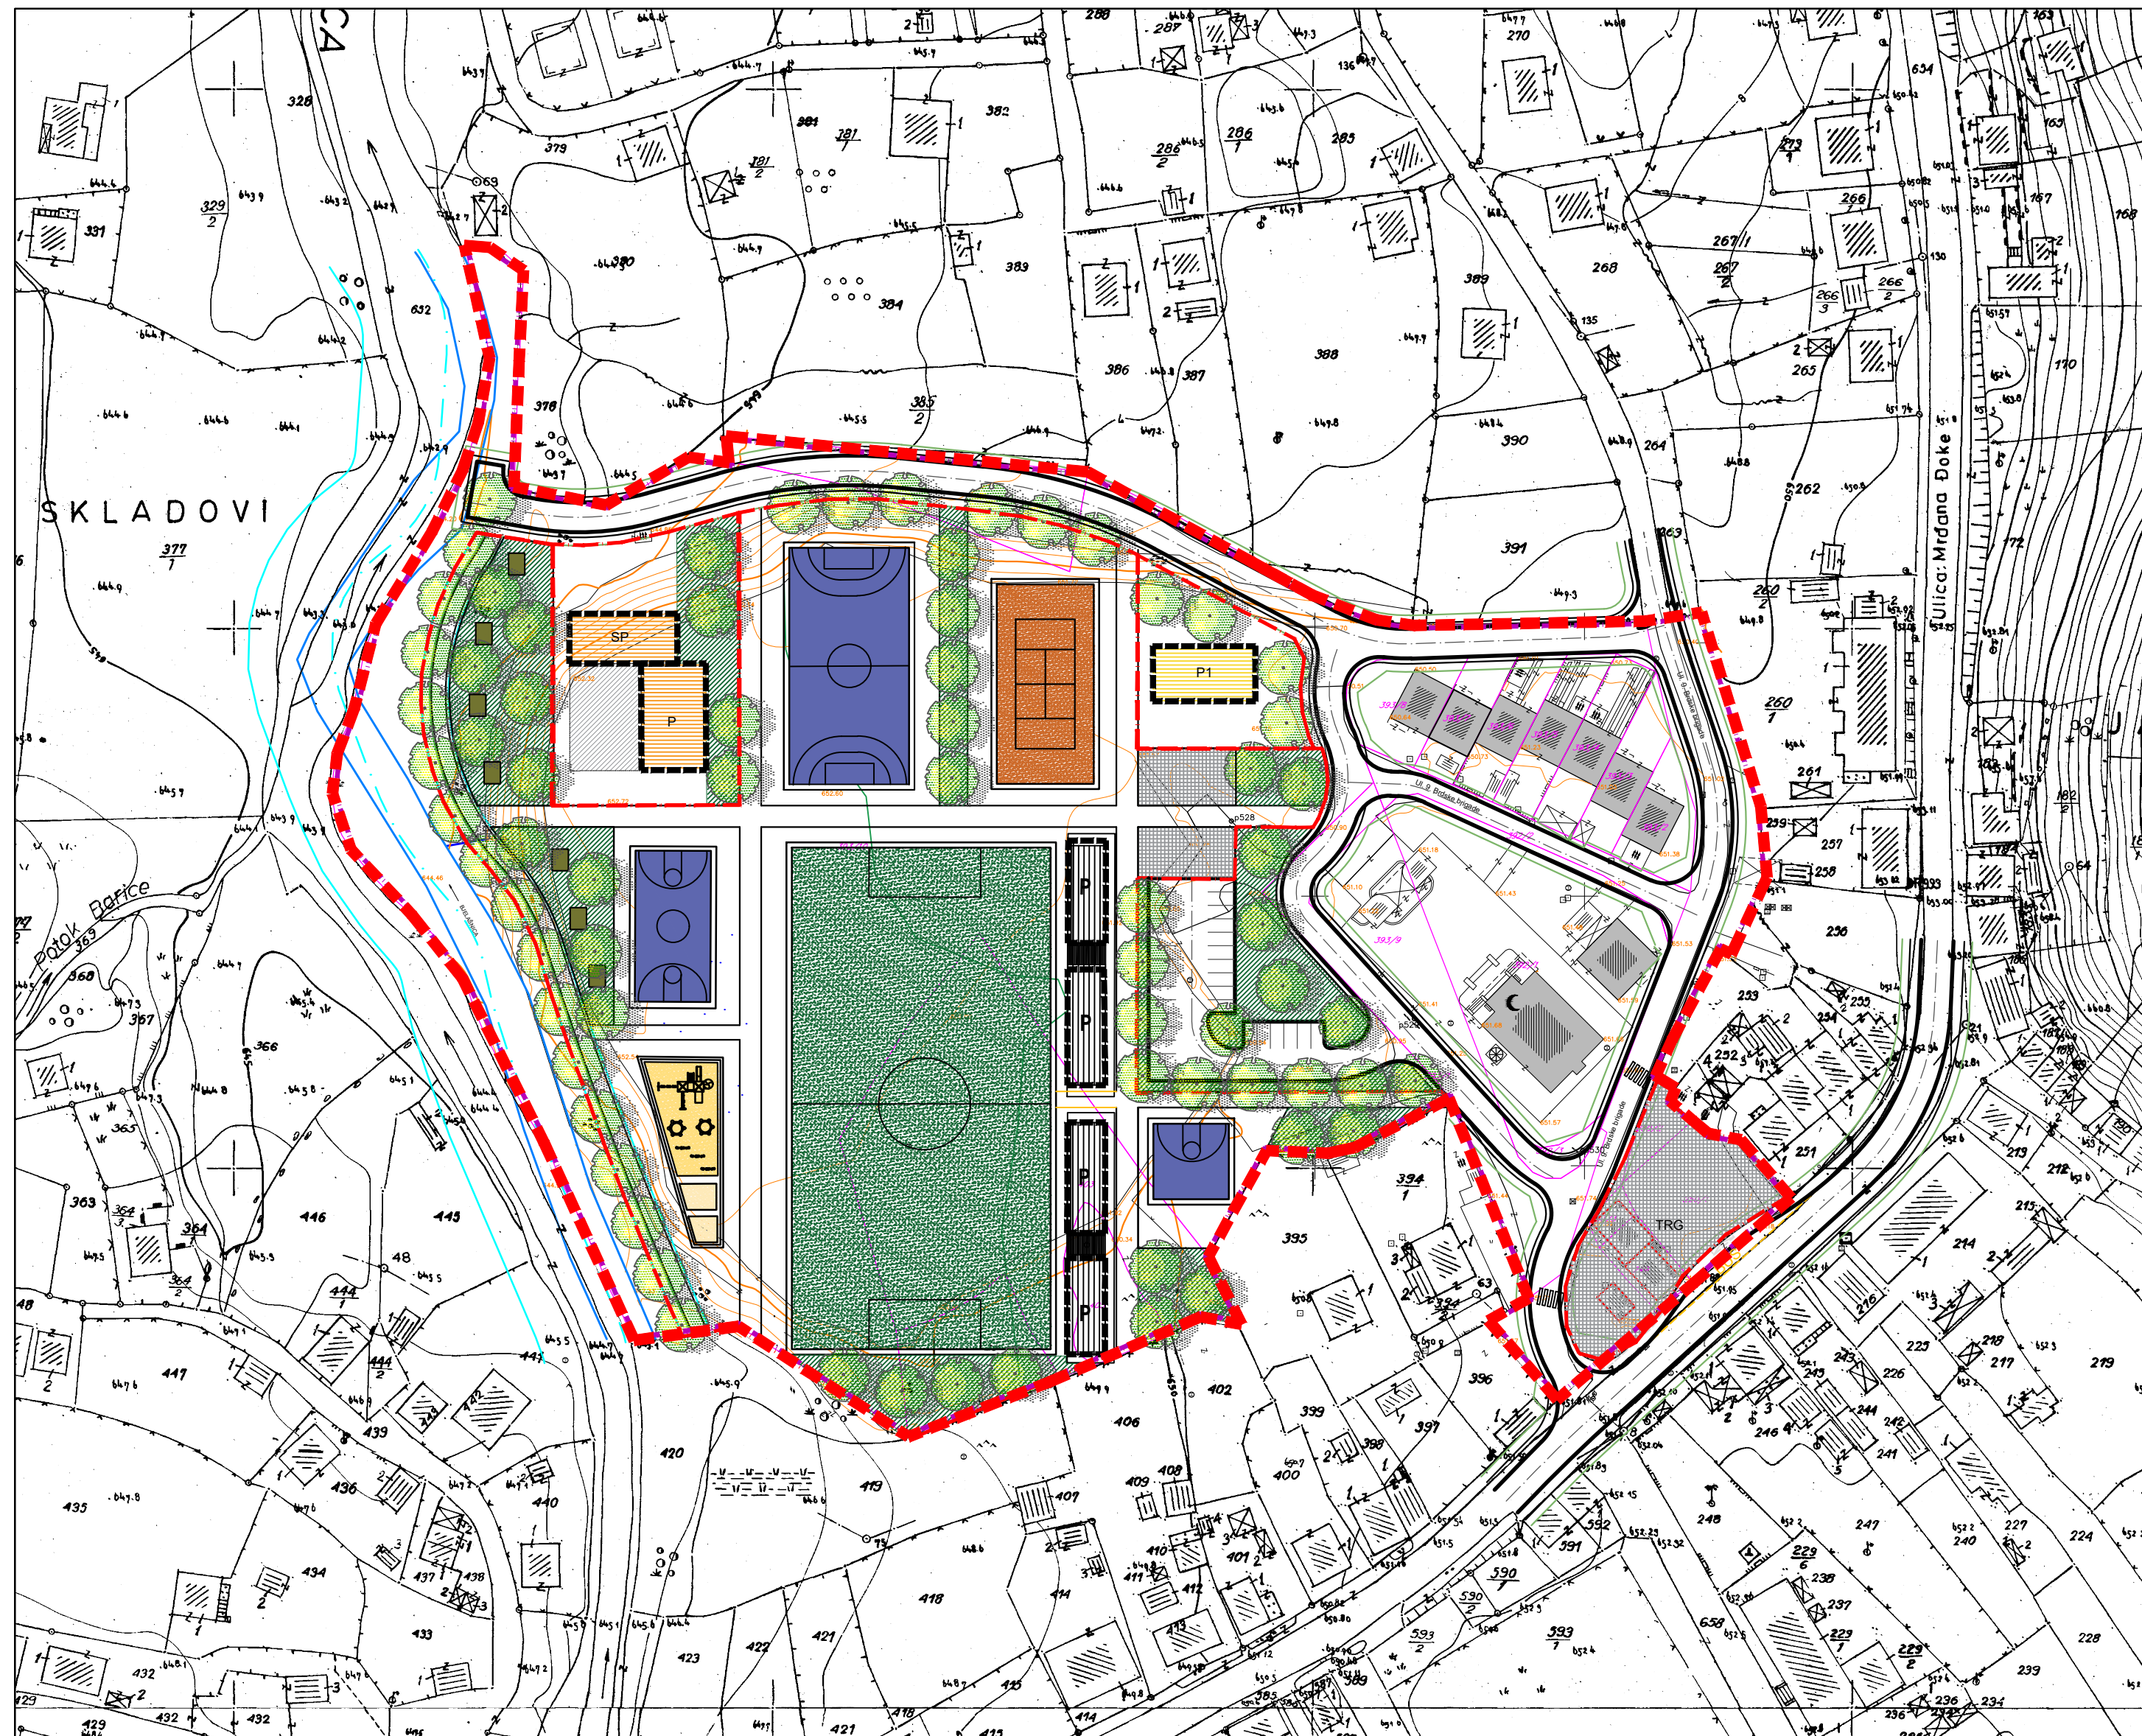

<b>ZAVOD ZA PLANIRANJE RAZVOJA KANTONA SARAJEVO</b>			
NARUČILAC:	NAČELNIK OPĆINE HADŽIĆI	ODGOVORNI PLANER:	MIRSADA DŽIHO, dipl.ing.arh.
ELABORAT:	REGULACIONI PLAN "SPORTSKO-REKREACIONI CENTAR TARČIN"	SARADNIK:	AJLA GEGIĆ, MA dipl.ing.arh.
FAZA:	URBANIZAM	MJERILO:	1 : 1 000
SADRŽAJ:	URBANISTIČKO RJEŠENJE RAZMJESTA I NAMJENA SPORTSKIH TERENA I OBJEKATA		
POMOĆNIK DIREKTORA ZA DETALJNU PRAVNU DOKUMENTACIJU:	EDIN JENČIRAGIĆ, dipl.ing.arh.		
VELIČINA LISTA:	DATUM:	BROJ PRILOGA:	
610x335 mm	april, 2019.	<b>8</b>	