



REGULACIONI PLAN STAMBENO NASELJE "UŠIVAK"

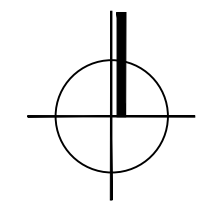

URBANISTIČKO RJEŠENJE
RAZMJESTAJ OBJEKATA SA NAMJENOM I SPRATNOŠĆU
M 1 : 1 000

LEGENDA

- GRANICA OBUHVATA
- REGULACIONA LINIJA GRAĐEVINSKE PARCELE
- REGULACIONA LINIJA SAOBRAĆAJNICE
- GRAĐEVINSKA LINIJA OBJEKTA
- SP1 PLANIRANI OBJEKTI I SPRATNOST
- NAMJENA PLANIRANIH OBJEKATA**
- INDIVIDUALNI STAMBENI OBJEKTI
- STAMBENO POSLOVNI OBJEKTI
- SAOBRAĆAJNE POVRŠINE
- UREĐENE SLOBODNE ZELENE POVRŠINE (urbani mobilijar, zelenilo, parkiranje i sl.)
- ZAŠTITNO ZELENILO
- STAZE KROZ PRIRODNI KRAJOLIK
- PLANIRANA VODENA POVRŠINA
- OGRANIČENJA U PROSTORU**
- VODENI TOKOVI (povremeni)
- ZAŠTITNI KORIDOR 110kV DALEKOVODA

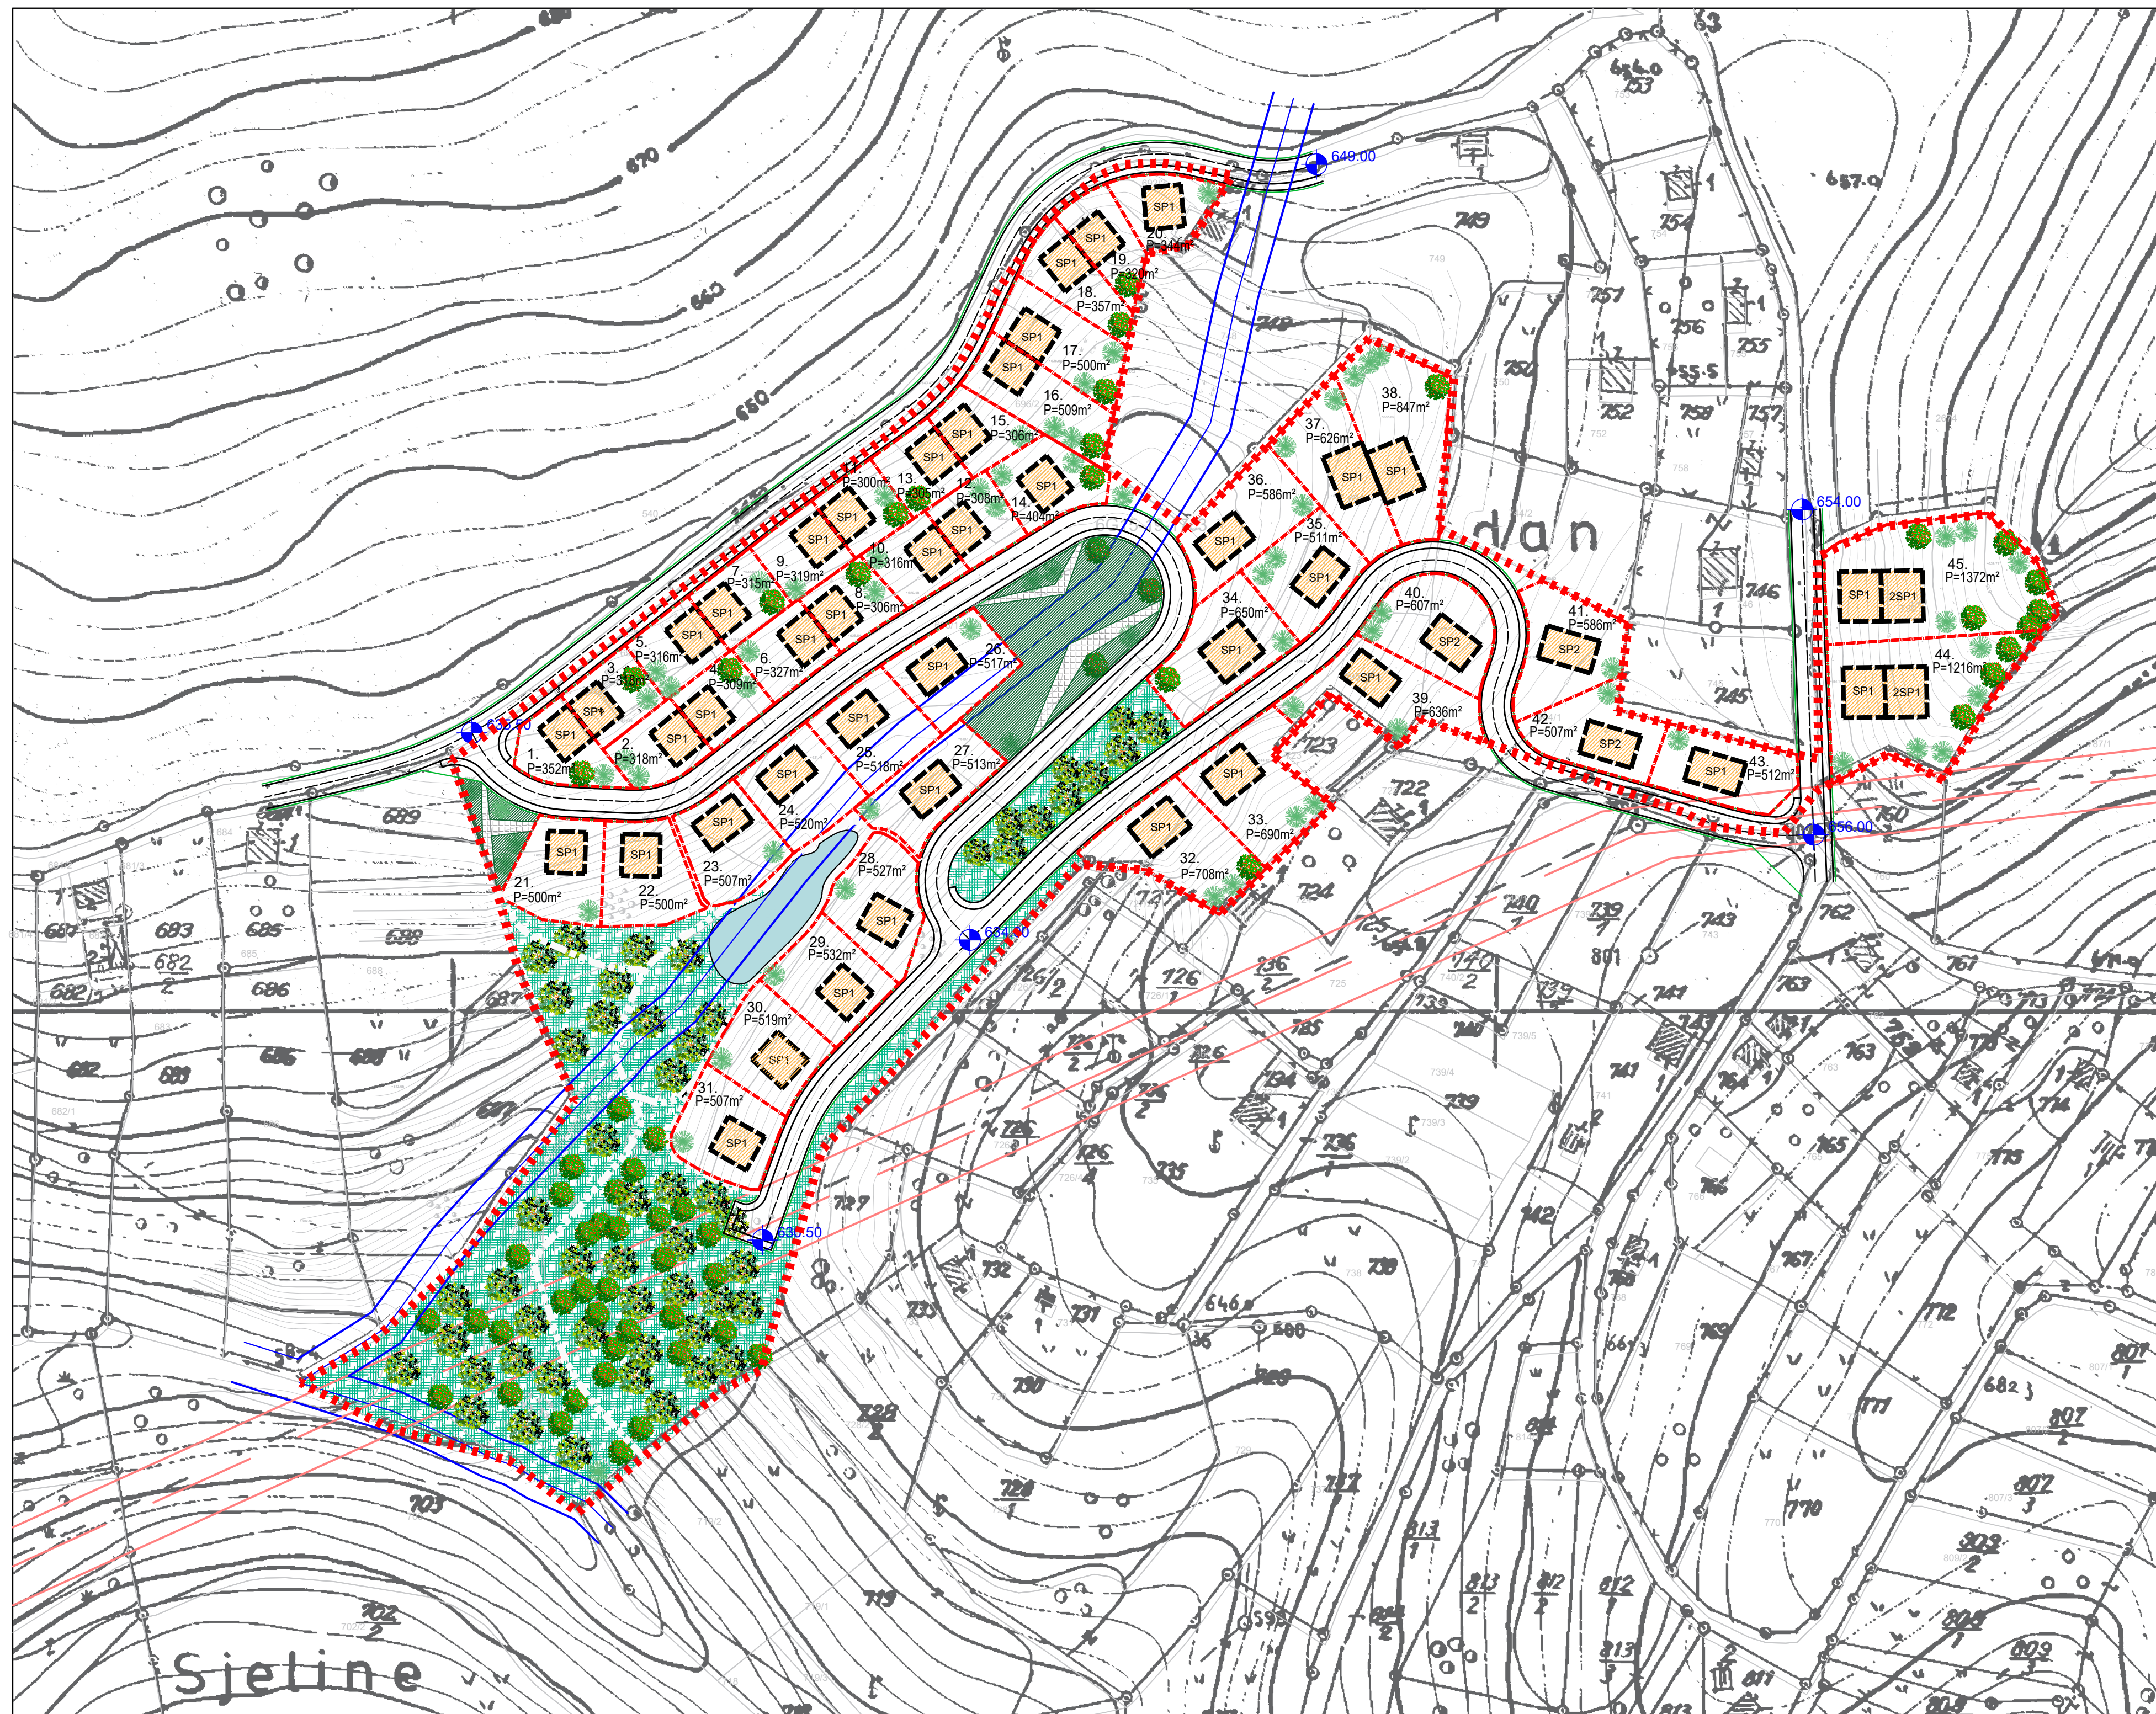

ZAVOD ZA PLANIRANJE RAZVOJA KANTONA SARAJEVO		
NARUČILAC: NAČELNIK OPĆINE HADŽIĆI	ODGOVORNI PLANER:	DAMIR LUKIĆ, dipl.ing.arh.
ELABORAT: REGULACIONI PLAN STAMBENO NASELJE "UŠIVAK"		
FAZA: URBANIZAM	MJERILO: 1 : 1 000	SARADNIK:
SADRŽAJ: URBANISTIČKO RJEŠENJE RAZMJESTAJ OBJEKATA SA NAMJENOM I SPRATNOŠĆU		ENISA ČUSTOVIĆ, dipl.ing.arh.
POMOĆNIK DIREKTORA ZA DETALJNU PRAKSNU DOKUMENTACIJU: DAMIR LUKIĆ, dipl.ing.arh.	VELIČINA LISTA: 730x420	DATUM: decembar, 2020.
		BRJ LISTA: 9.