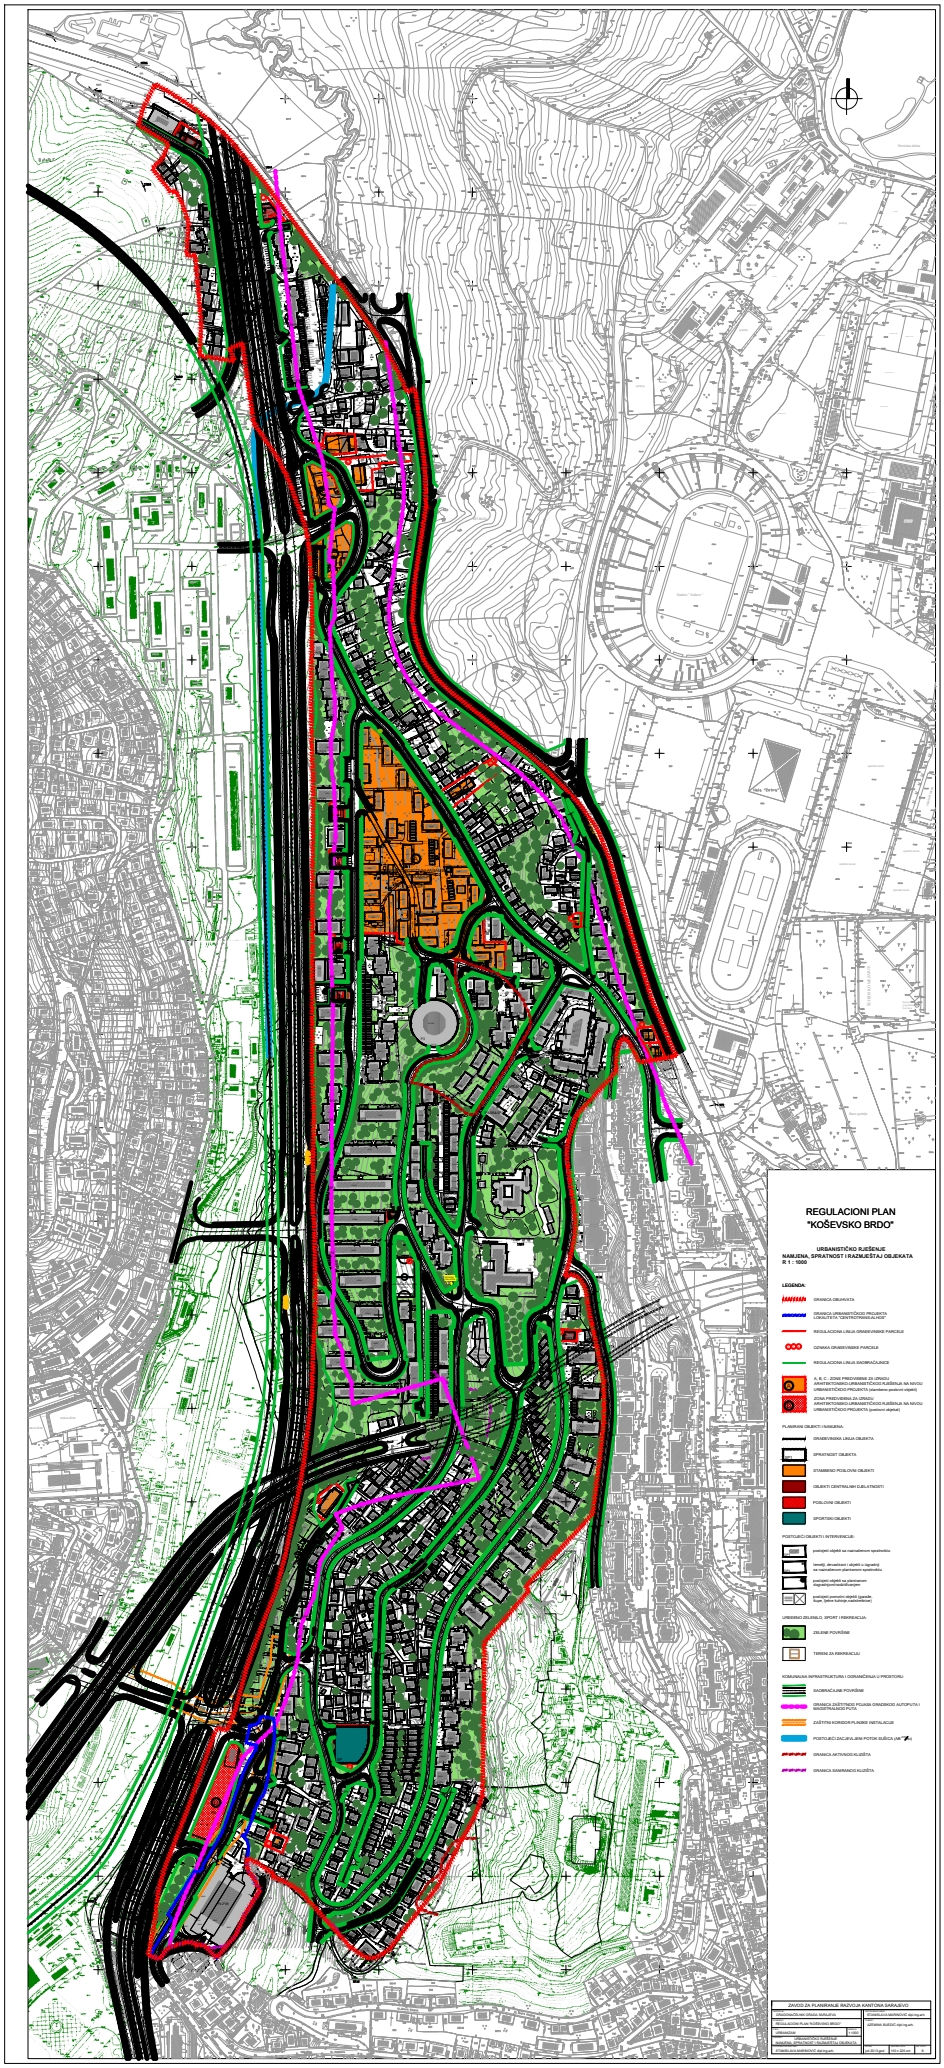

REGULACIONI PLAN
"KOŠEVSKO BRDO"
URBANISTIČKO RJEŠENJE
NAMJENA, SPRATNOST I RAZMJEŠTAJ OBJEKATA
R 1 : 1000
LEGENDA:
GRANICA OBUHVATA
GRANICA URBANISTIČKOG PROJEKTA
"ZAOKRUŽENJE "CENTRO PARK-KLASIĆ"
REGULACIONA LINIJA GRAĐEVINSKIH PARCELA
OSNOVA GRAĐEVINSKIH PARCELA
REGULACIONA LINIJA SAOBRAĆAJNICE
A, B, C - ZONE PREVIĐENE ZA IZRADU
URBANISTIČKOG URBANISTIČKOG PLJEŠENJA NA NIVOU
URBANISTIČKOG PROJEKTA (zadržavaju postojeće objekte)
ZONA PREVIĐENA ZA IZRADU
URBANISTIČKOG URBANISTIČKOG PLJEŠENJA NA NIVOU
URBANISTIČKOG PROJEKTA (postojeći objekti)
PLANIRANI OBJEKTI I NAMJENA:
GRAĐEVINSKA LINIJA OBJEKTA
SPRATNOST OBJEKTA
STAMBENO POSLOVNI OBJEKTI
OBJEKTI CENTRALNIH DJELATNOSTI
POSLOVNI OBJEKTI
SPORTSKI OBJEKTI
POSTOJEĆI OBJEKTI I INTERVENCIJE:
postojeći objekti sa naznačenom spratnošću
rekonstrukcija, dogradnja i nadziđivanje
postojeći objekti sa planiranom
spratnošću nakon rekonstrukcije
postojeći pomoćni objekti (garaže,
kiosci, ljetne bašte,trafostanice)
UREĐENO ZELENILO, SPORT I REKREACIJA:
ZELENE POVRŠINE
TERENI ZA REKREACIJU
KOMUNALNA INFRASTRUKTURA I OGRANIČENJA U PROSTORU:
SAOBRAĆAJNE POVRŠINE
GRANICA ZAŠTITNOG POJASA GRAĐENOG AUTOPUTA I
MAGISTRALNIH PUTA
ZAŠTITNI KORIDOR PLINSKE INSTALACIJE
POSTOJEĆI DALJINSKI PLINSKI VOD
GRANICA AKTIVNOG KLIZIŠTA
GRANICA SANIRANOG KLIZIŠTA
ZAVOD ZA PLANIRANJE RAZVOJA KANTONA SARAJEVO