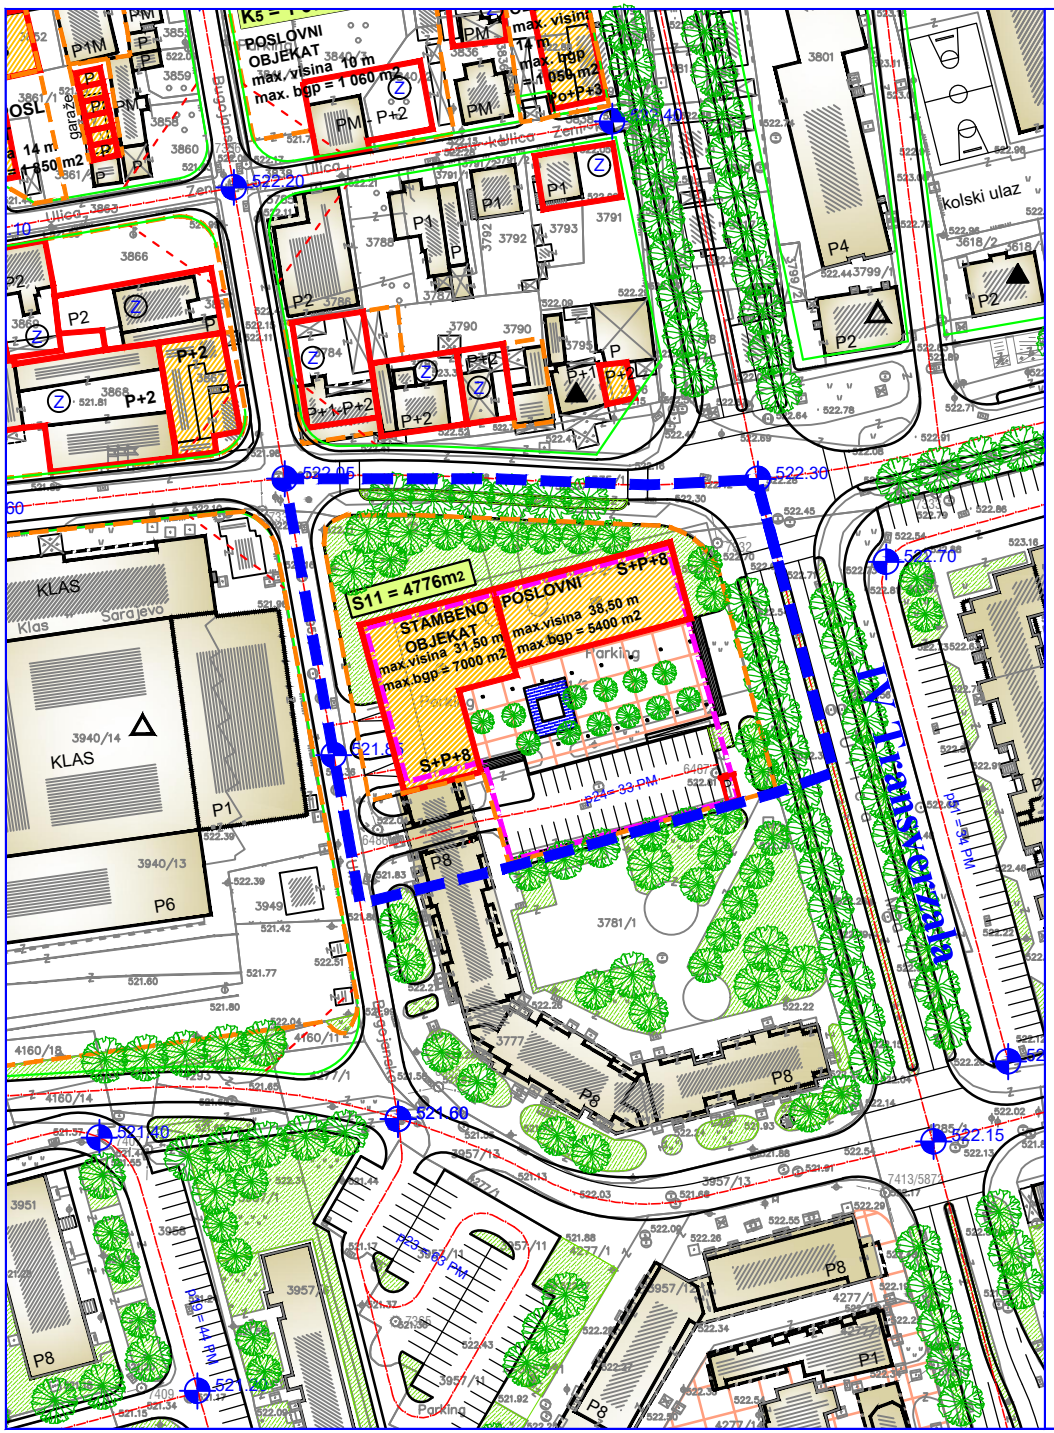

IZMJENE I DOPUNE REGULACIONOG PLANA "CENTAR NOVO SARAJEVO"

1:1000

RAZMJEŠTAJ, NAMJENA I SPRATNOST OBJEKATA

- GRANICA IZMJENA I DOPUNA REGULACIONOG PLANA
- POVRŠINE U OKVIRU GRAĐEVINSKIH LINIJA NA KOJIMA JE MOGUĆA IZGRADNJA OBJEKATA BGP SE ODNOSI NA NADZEMNE ETAŽE
- GRAĐEVINSKA LINIJA PLANIRANIH OBJEKATA
- GRAĐEVINSKA LINIJA JEDNE ILI VIŠE PODZEMNIH ETAŽA
- REGULACIONA LINIJA GRAĐEVINSKE PARCELE
- S11 = 4776 m2 — BROJ GRAĐEVINSKE PARCELE
- PLANIRANE SAOBRAĆAJNE POVRŠINE
- UREĐENE PJEŠAČKE I ZELENE POVRŠINE (trg, skver, voda, skulptura, urbani mobilijar, ...)
- UREĐENE ZELENE POVRŠINE SA URBANIM MOBILIJAROM
- POSTOJEĆI OBJEKTI

NAPOMENA:
PARKIRANJE - GARAŽIRANJE SE MORA OBEZBJEDITI NA PLANIRANIM GRAĐEVINSKIM PARCELAMA KAO PODZEMNE ODNOSNO SPRATNE ETAŽE I TO KAO DIO OBJEKTA ILI KAO POSEBAN OBJEKAT ILI KAO PARKING NA TERENU.

NIVO PROJEKTNE DOKUMENTACIJE NEOPHODAN ZA IZDAVANJE URBANISTIČKE SAGLASNOSTI MORA BITI URAĐEN KAO IDEJNO RJEŠENJE ARHITEKTONSKE GRAĐEVINE SA URBANISTIČKIM RJEŠENJEM GRAĐEVINSKE PARCELE.

ZAVOD ZA PLANIRANJE RAZVOJA KANTONA SARAJEVO			
NARUČILAC: GRADONAČELNIK		ODGOVORNI PLANER: STANISLAVA MARINOVIĆ d. i. a.	
ELABORAT: IZMJENE I DOPUNE REGULACIONOG PLANA "CENTAR NOVO SARAJEVO "			
FAZA: URBANIZAM	MJERILO: 1 : 1000	SARADNICI: AMRA FAZLIĆ arh. teh.	
SADRŽAJ : RAZMJEŠTAJ, NAMJENA I SPRATNOST OBJEKATA			
KOORDINATOR U SEKTORU ZA PROVEDBENU DOKUMENTACIJU STANISLAVA MARINOVIĆ d. i. a.		VEL.LISTA A3	DATUM : oktobar, 2011	LIST BROJ: 2.5.