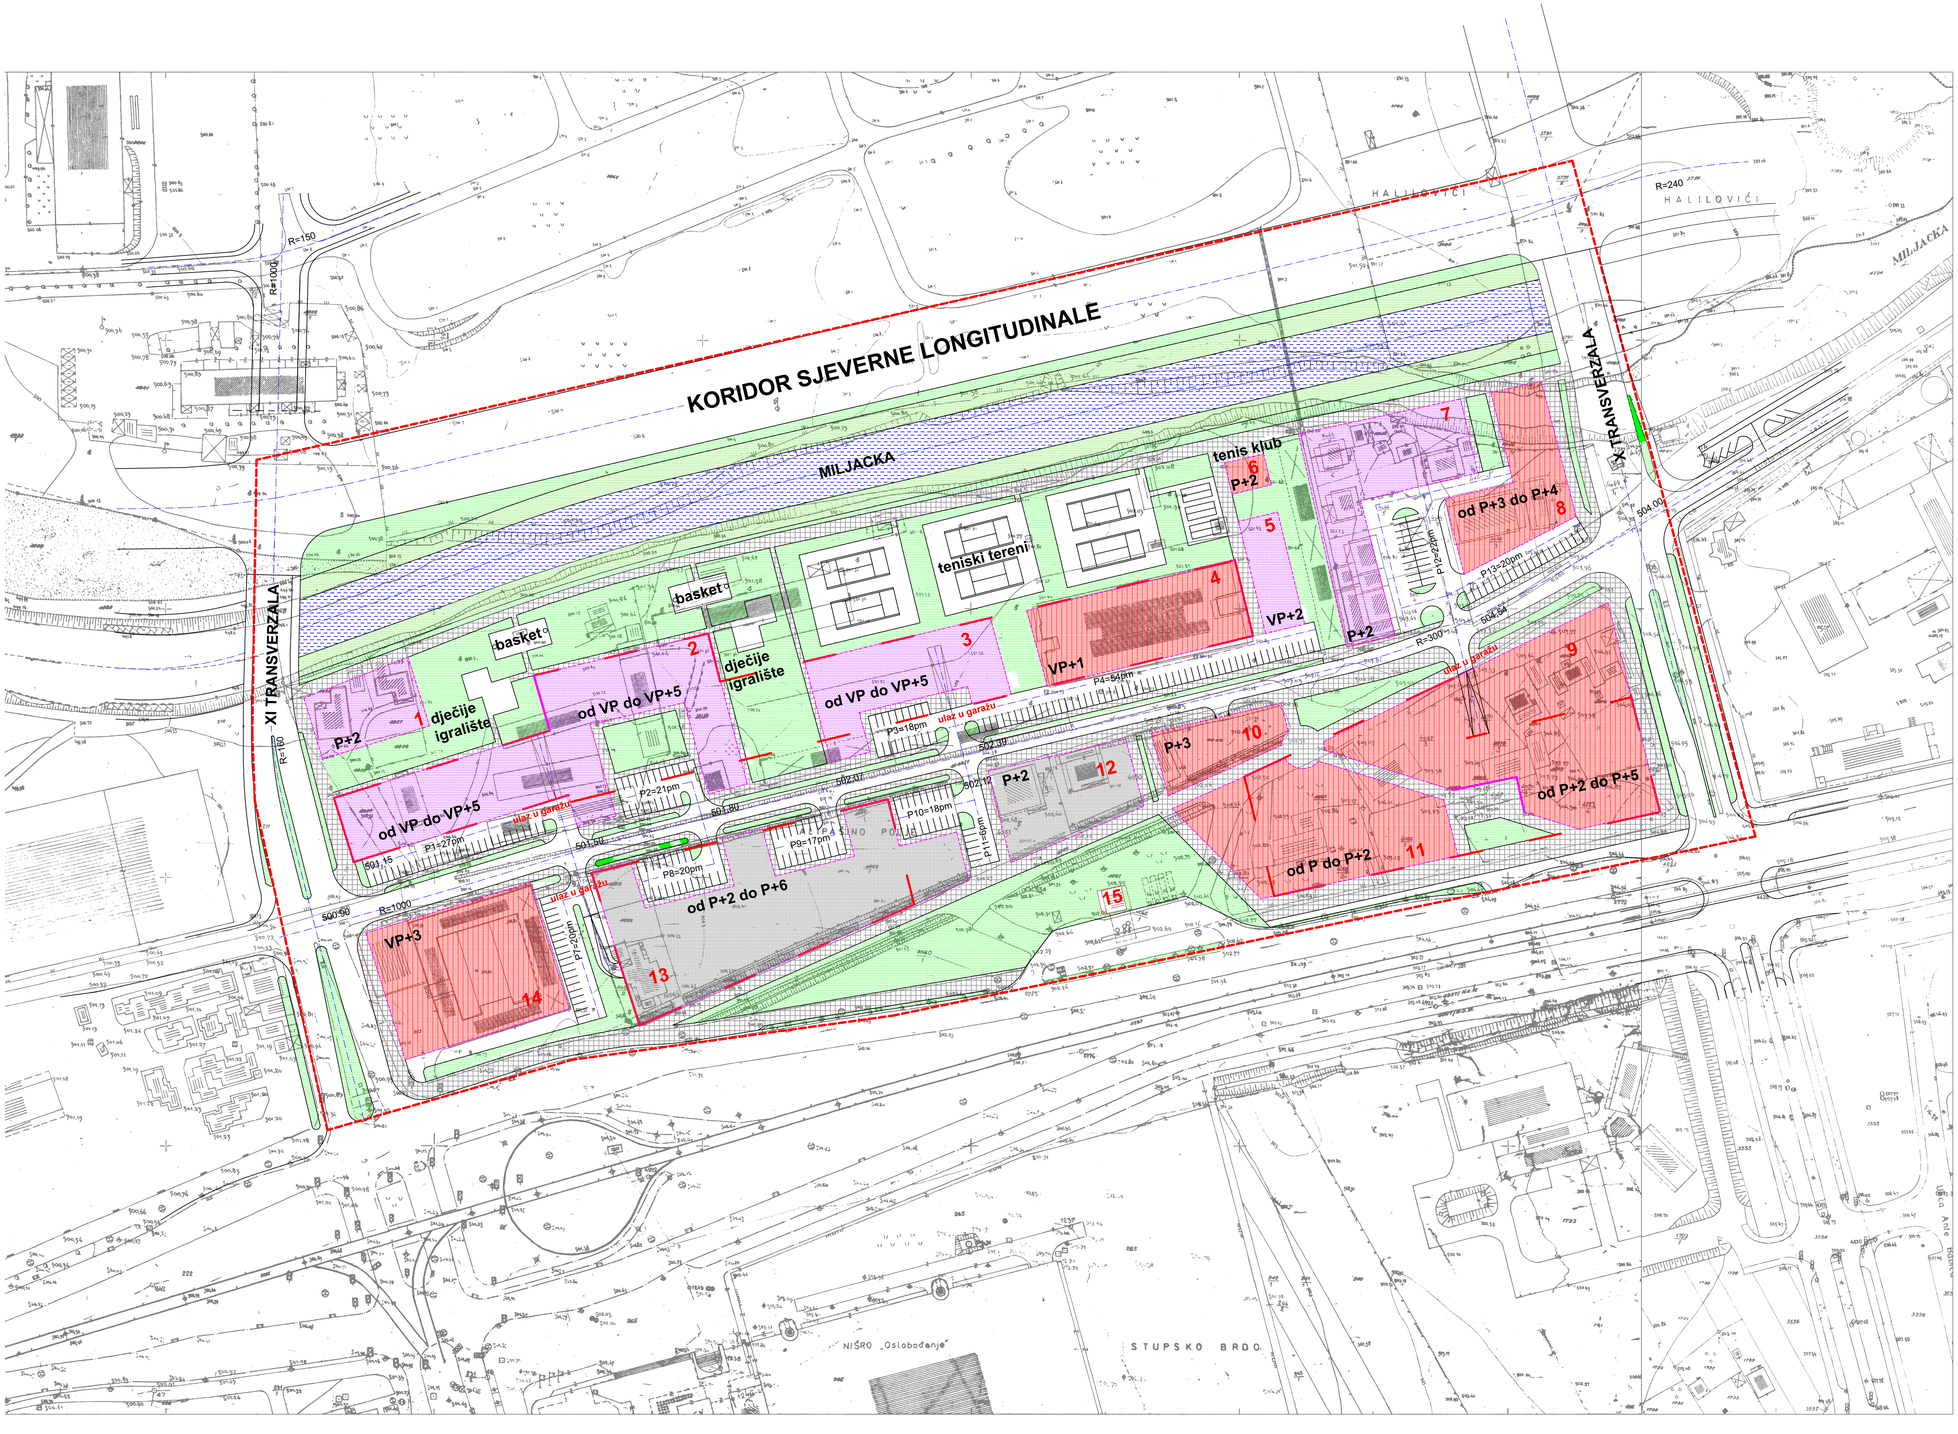

REGULACIONI PLAN "ALIPAŠIN MOST I"

RAZMJEŠTAJ,SPRATNOST I NAMJENA OBJEKATA

S

1:1000

- GRANICA OBUHVATA
- GRAĐEVINSKA LINJIA
- PODZEMNE GARAŽE
- 15 BROJ GRAĐEVINSKE PARCELE
- PROIZVODNO-POSLOVNO-STAMBENI-OBJEKTI
- STAMBENO-POSLOVNI OBJEKTI
- POSLOVNI OBJEKTI
- ZELENE POVRŠINE
- PJEŠAČKE POVRŠINE
- MILJACKA
- KOLSKI SAOBRAĆAJ

ZAVOD ZA PLANIRANJE RAZVOJA KANTONA - SARAJEVO			
NARUČILAC: GRADONAČELNIK GRADA SARAJEVA NAČELNIK OPĆINE ILIDŽA		KOORDINATOR: ZEČEVIĆ AZRA d.i.a.	
ELABORAT: R.P."ALIPAŠIN MOST I"	ŠIFRA:	ODGOVORNI PLANER: HODŽIĆ JASMINKA d.i.a.	
FAZA: URBANIZAM	MJERILO: 1:1000		
SADRŽAJ: RAZMJEŠTAJ,SPRATNOST I NAMJENA OBJEKATA			
RUKOVODILAC SEKTORA: EMA RUŽDIĆ d.i.a.	VEL.LISTA: 900 x 500	DATUM:	LIST BROJ: